


PR3.3 (11de12) - Étude d'impact-annexes

Figure I-1: Aménagement paysager

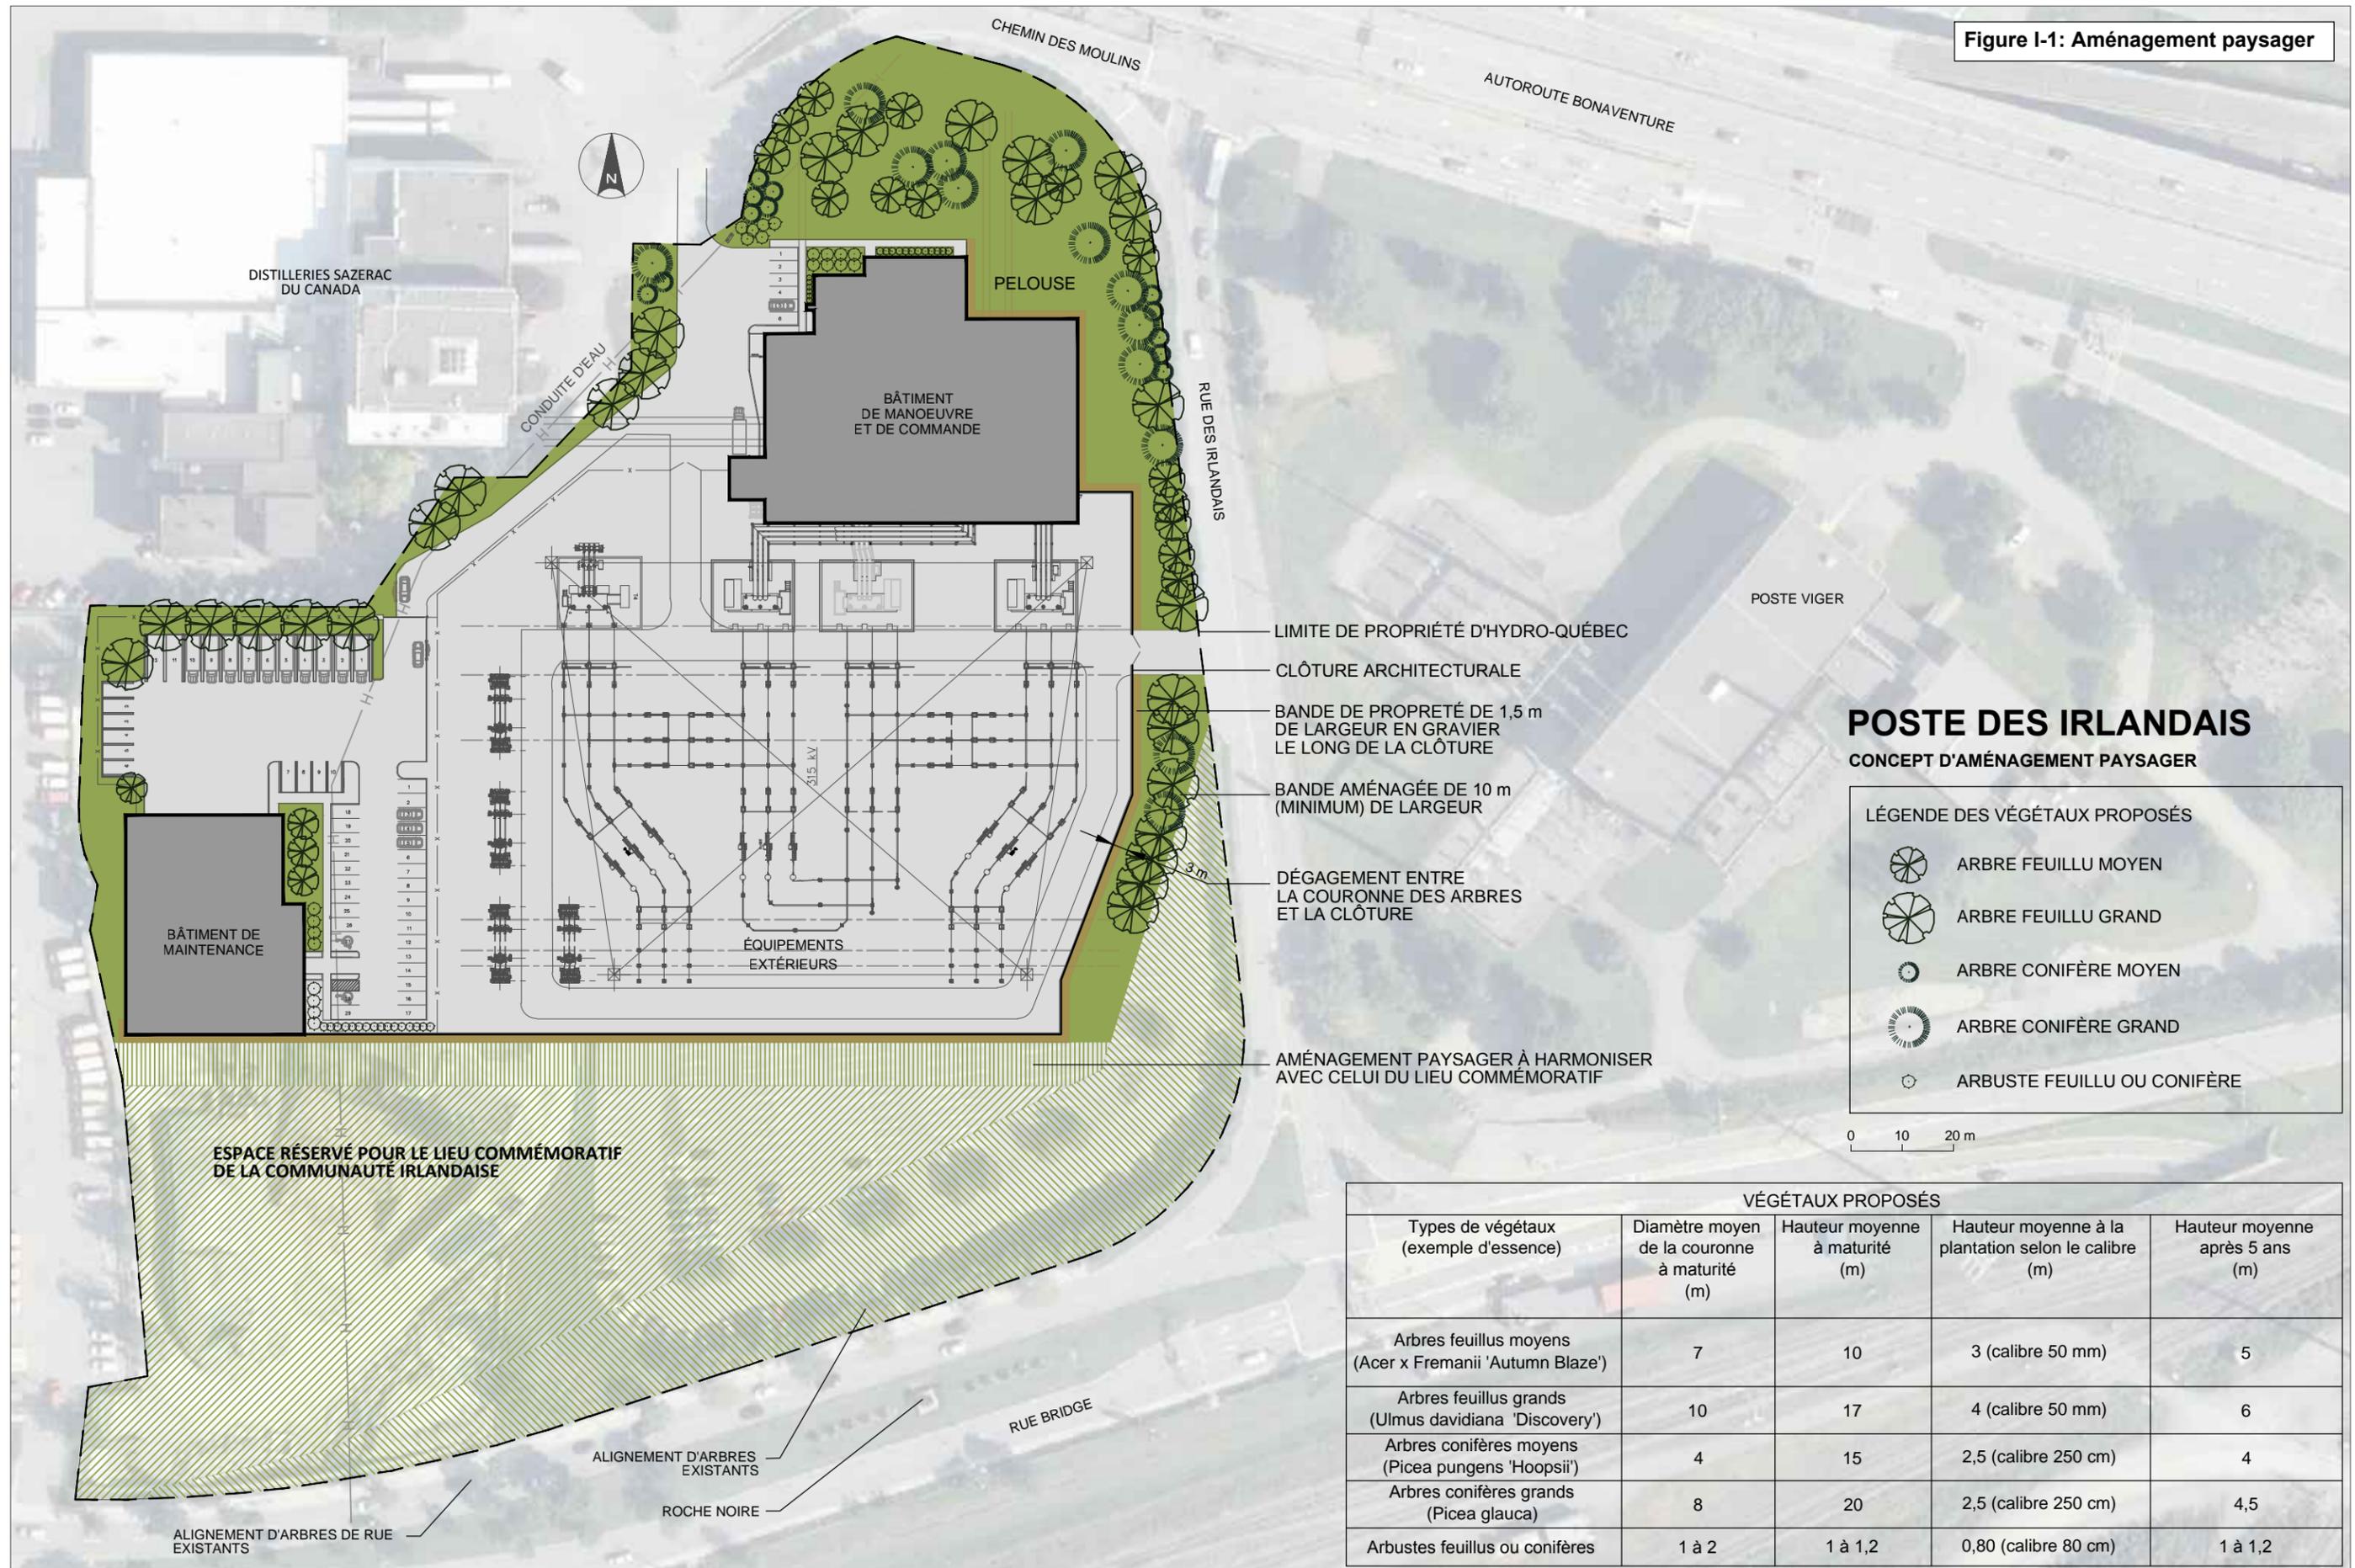

POSTE DES IRLANDAIS
CONCEPT D'AMÉNAGEMENT PAYSAGER

LÉGENDE DES VÉGÉTAUX PROPOSÉS

- ARBRE FEUILLU MOYEN
- ARBRE FEUILLU GRAND
- ARBRE CONIFÈRE MOYEN
- ARBRE CONIFÈRE GRAND
- ARBUSTE FEUILLU OU CONIFÈRE

VÉGÉTAUX PROPOSÉS				
Types de végétaux (exemple d'essence)	Diamètre moyen de la couronne à maturité (m)	Hauteur moyenne à maturité (m)	Hauteur moyenne à la plantation selon le calibre (m)	Hauteur moyenne après 5 ans (m)
Arbres feuillus moyens (Acer x Fremanii 'Autumn Blaze')	7	10	3 (calibre 50 mm)	5
Arbres feuillus grands (Ulmus davidiana 'Discovery')	10	17	4 (calibre 50 mm)	6
Arbres conifères moyens (Picea pungens 'Hoopsii')	4	15	2,5 (calibre 250 cm)	4
Arbres conifères grands (Picea glauca)	8	20	2,5 (calibre 250 cm)	4,5
Arbustes feuillus ou conifères	1 à 2	1 à 1,2	0,80 (calibre 80 cm)	1 à 1,2