Projet d'aménagement hydroélectrique
de la Toulnustouc par Hydro-Québec

Côte-Nord 6211-03-061

Figure 2
Principales composantes du projet

Légende

Voir cartes B et C en pochette

0 1,25 2,5 3,75 5,0 km

Hydro Québec

Novembre 2000
(modification apportée au chemin d'accès à la digue sud-est)

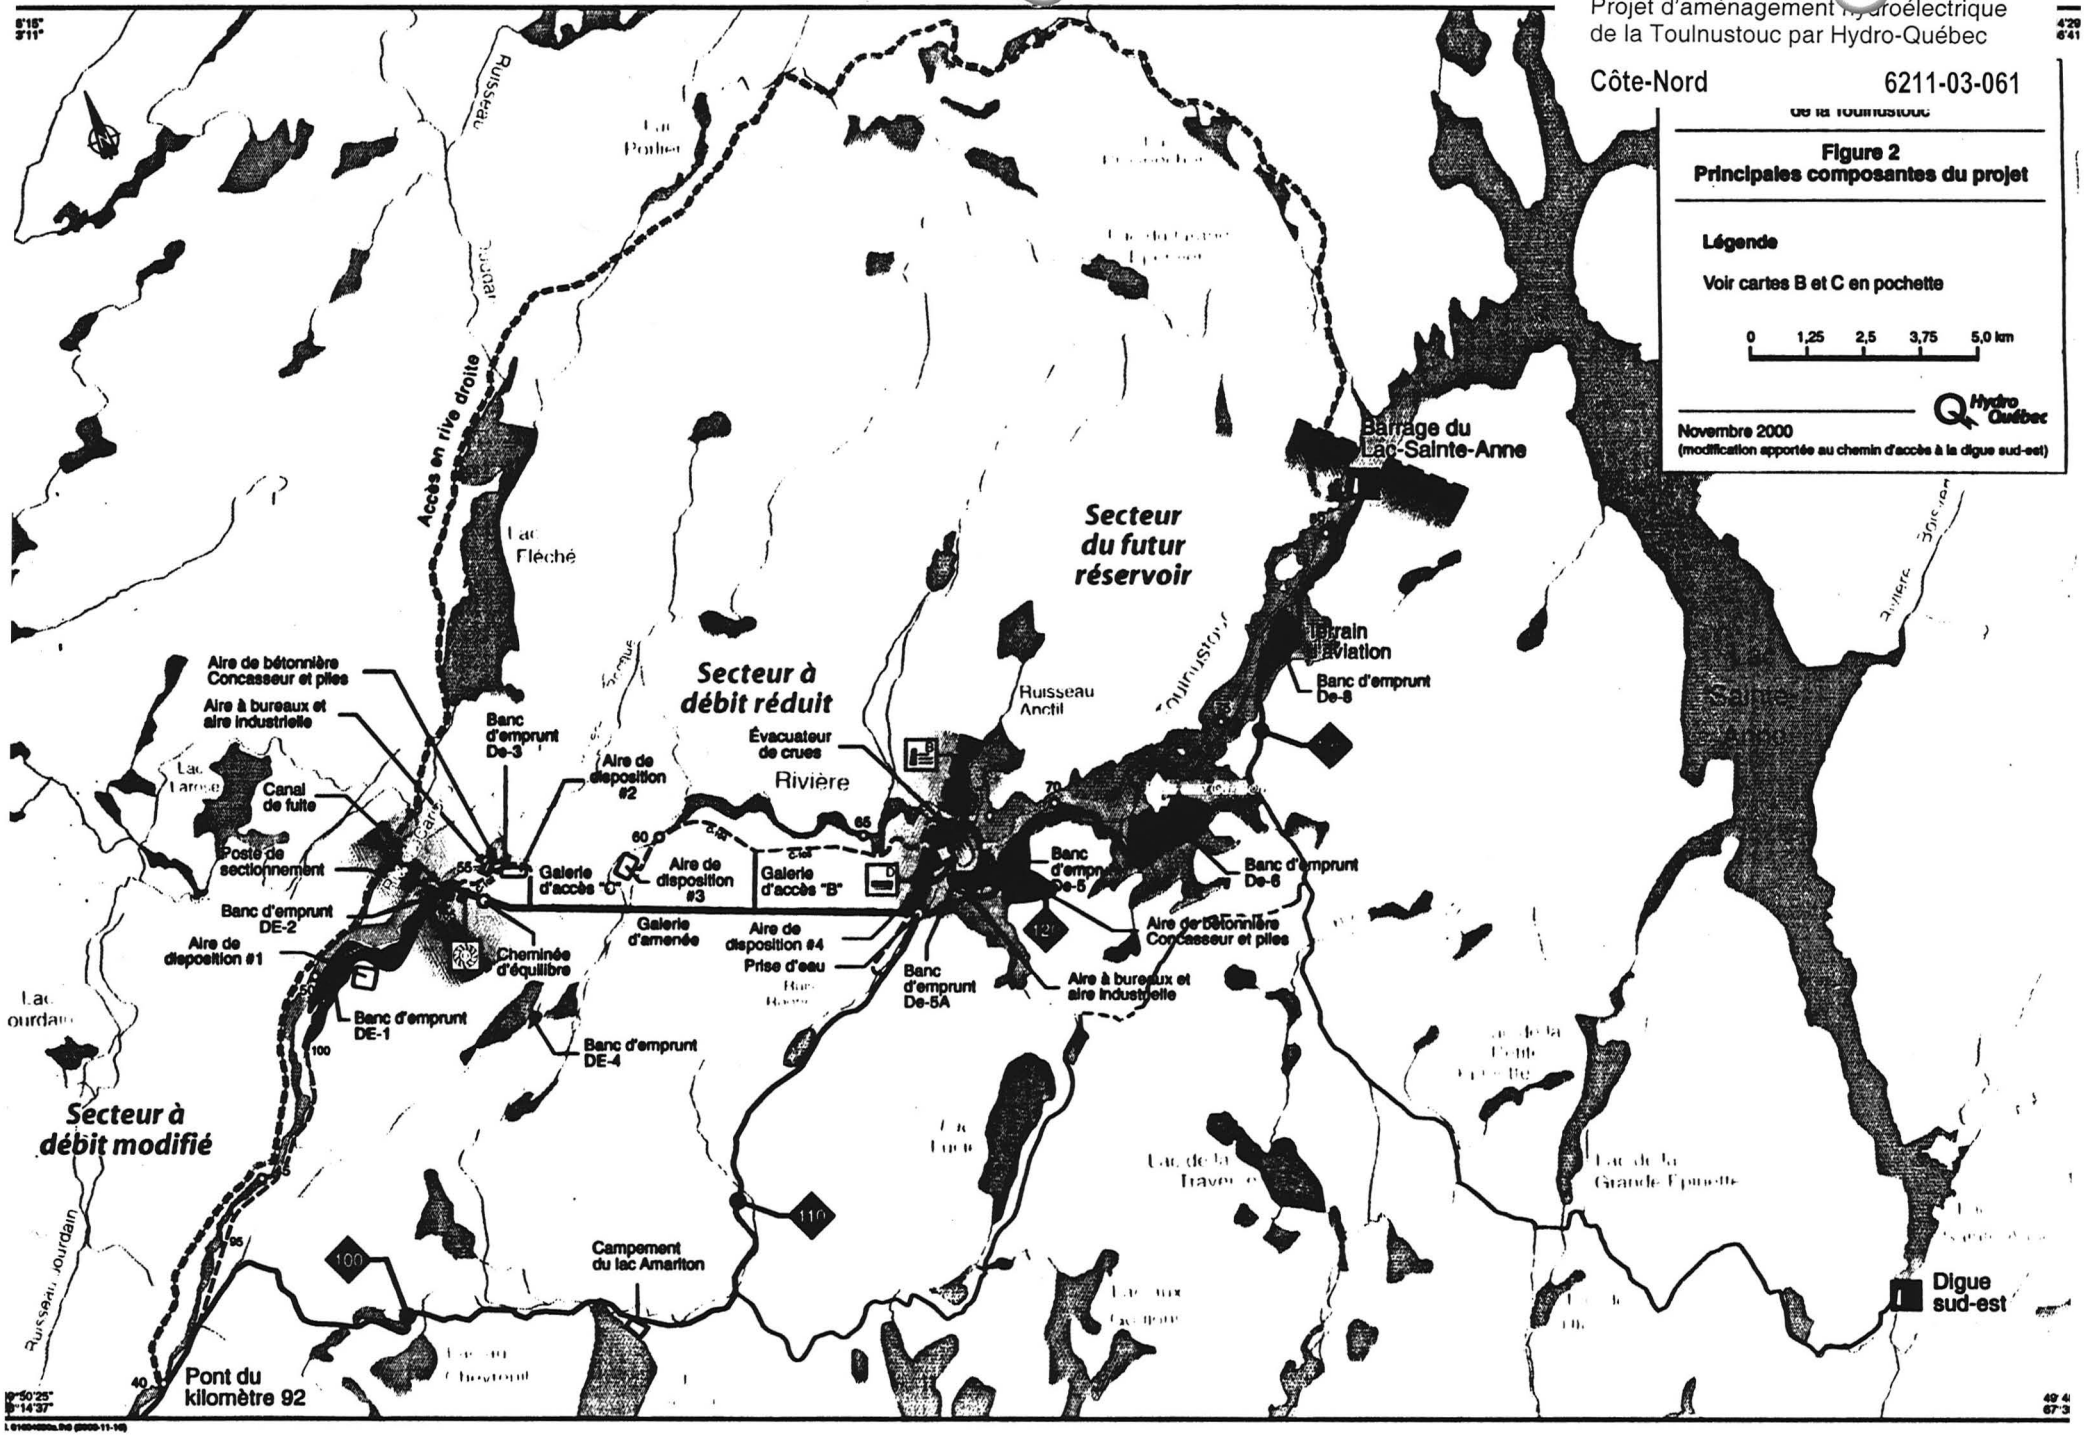

DA-68