


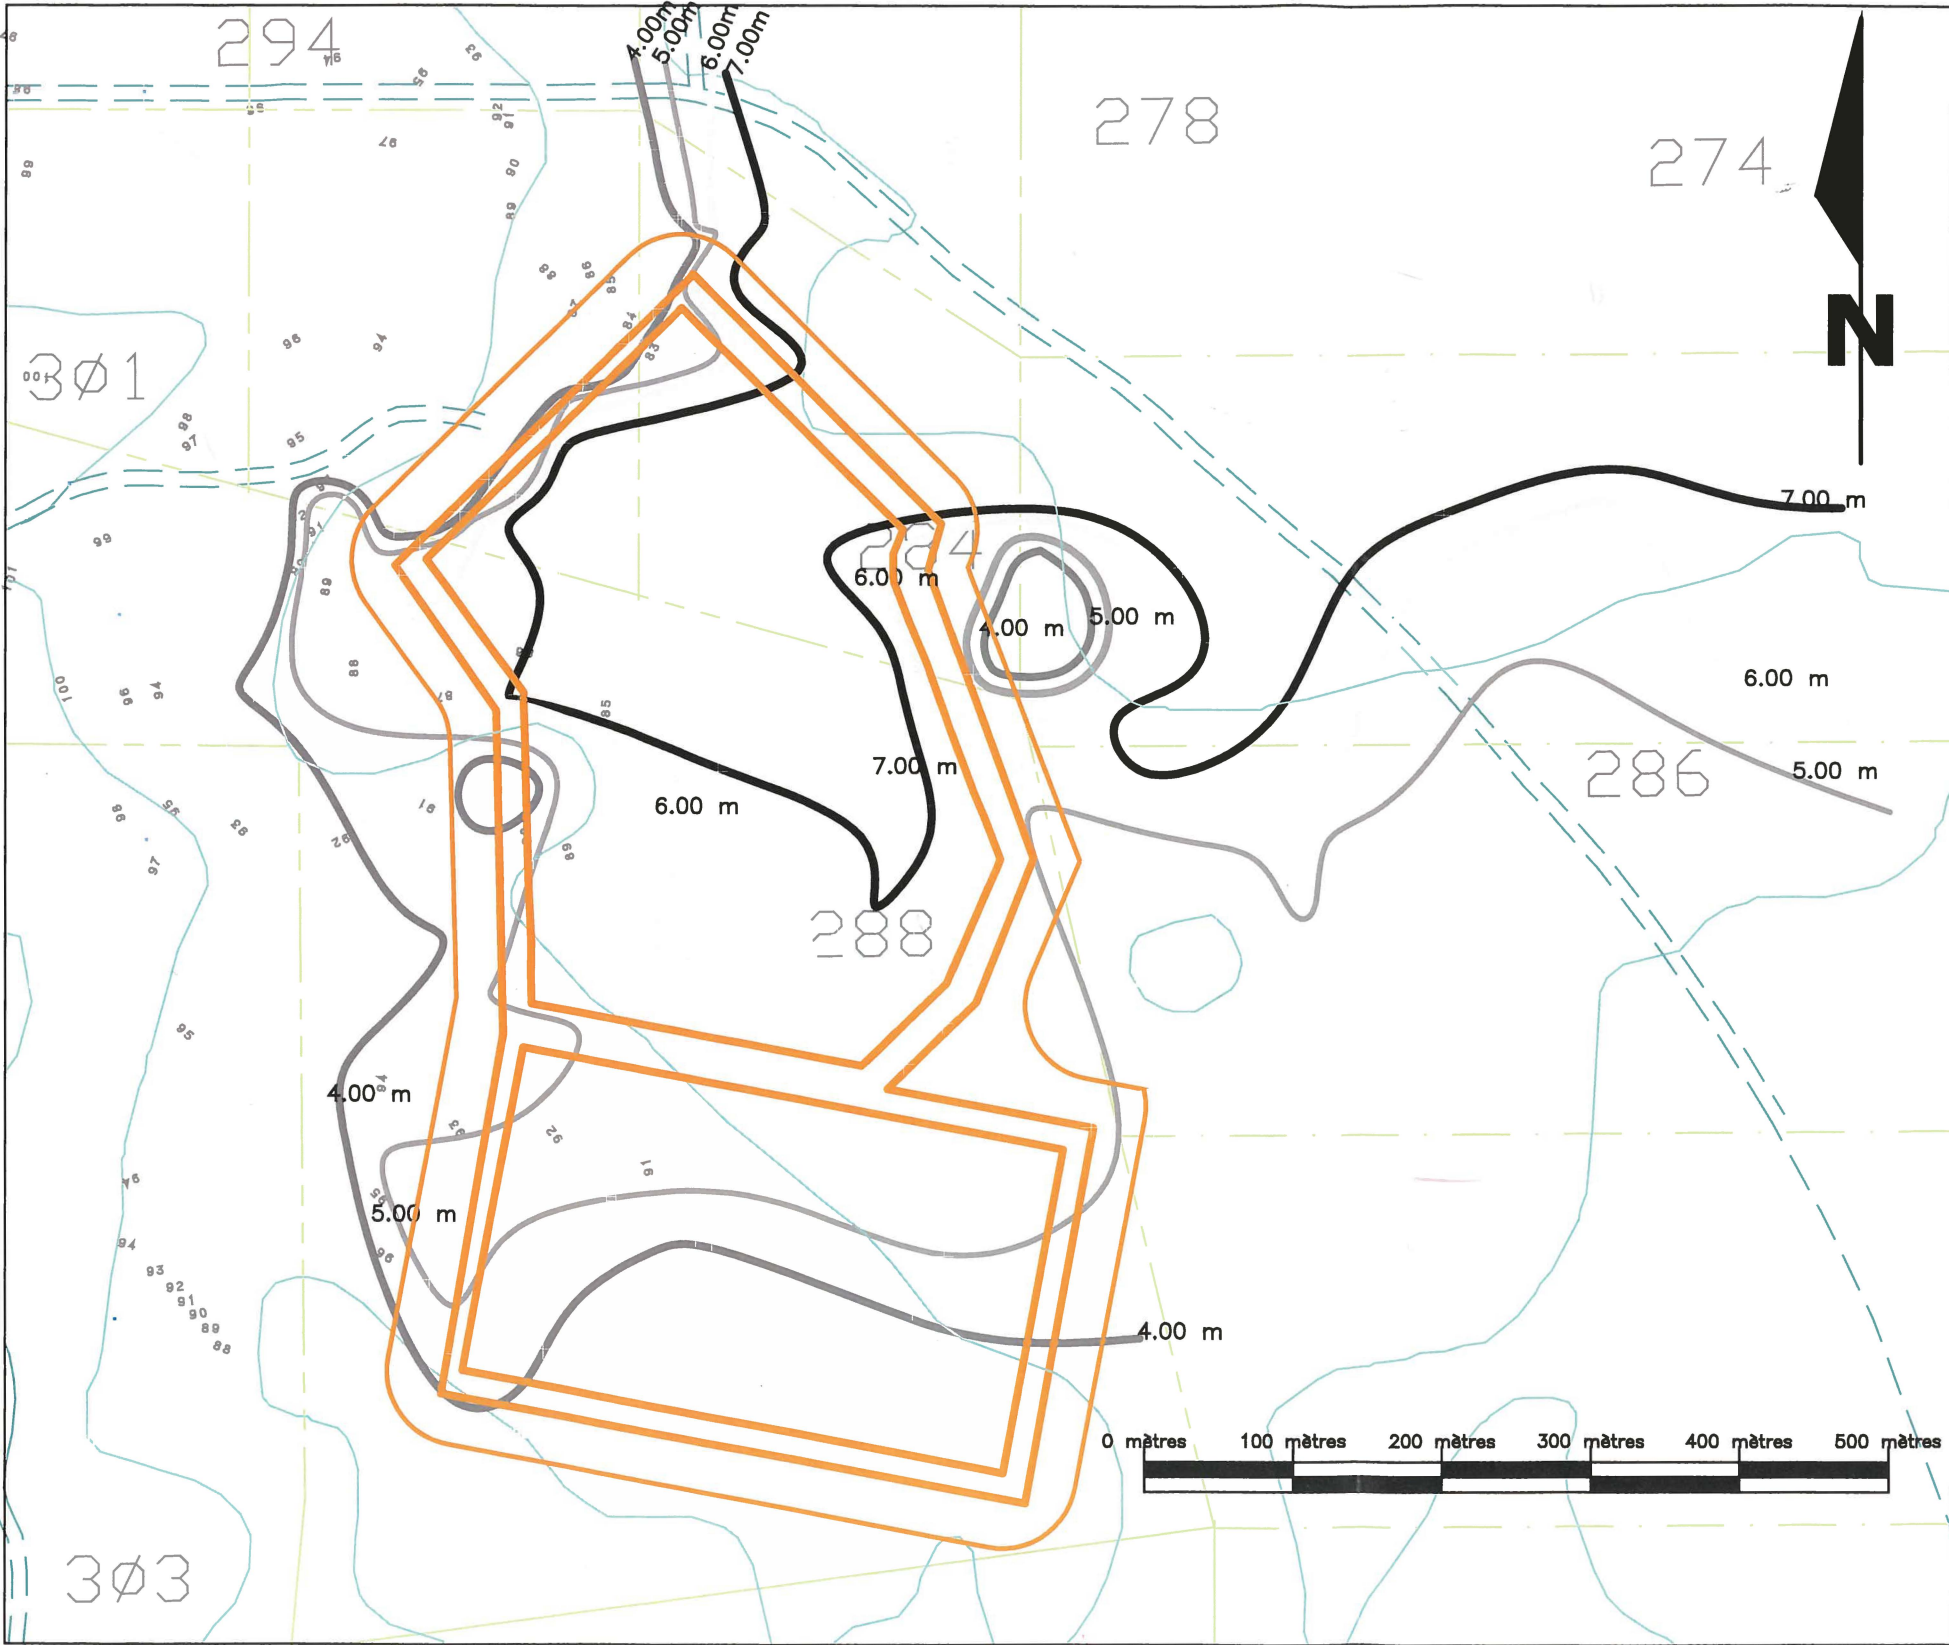

LÉGENDE

Épaisseur d'argile

4.00 mètres

5.00 mètres

6.00 mètres

7.00 mètres

contour des cellules appro.

point de contrôle

Projet:

MRC de ROUYN–NORANDA
IMPLANTATION D'UN CIGMR
PHASE1 – LIEU D'ENFOUISSEMENT
SANITAIRE

des lots 55 à 58, 48–1 et 15 à 18
Canton De Rouyn

Titre:

Couche isopaques d'argiles

Approuvé: Pierre Mercier
Diane Germain

Dessiné: Jean Paul Duchesne

Date: août 2001

Dossier:

Échelle: Indiquée

No de dessin: 1