


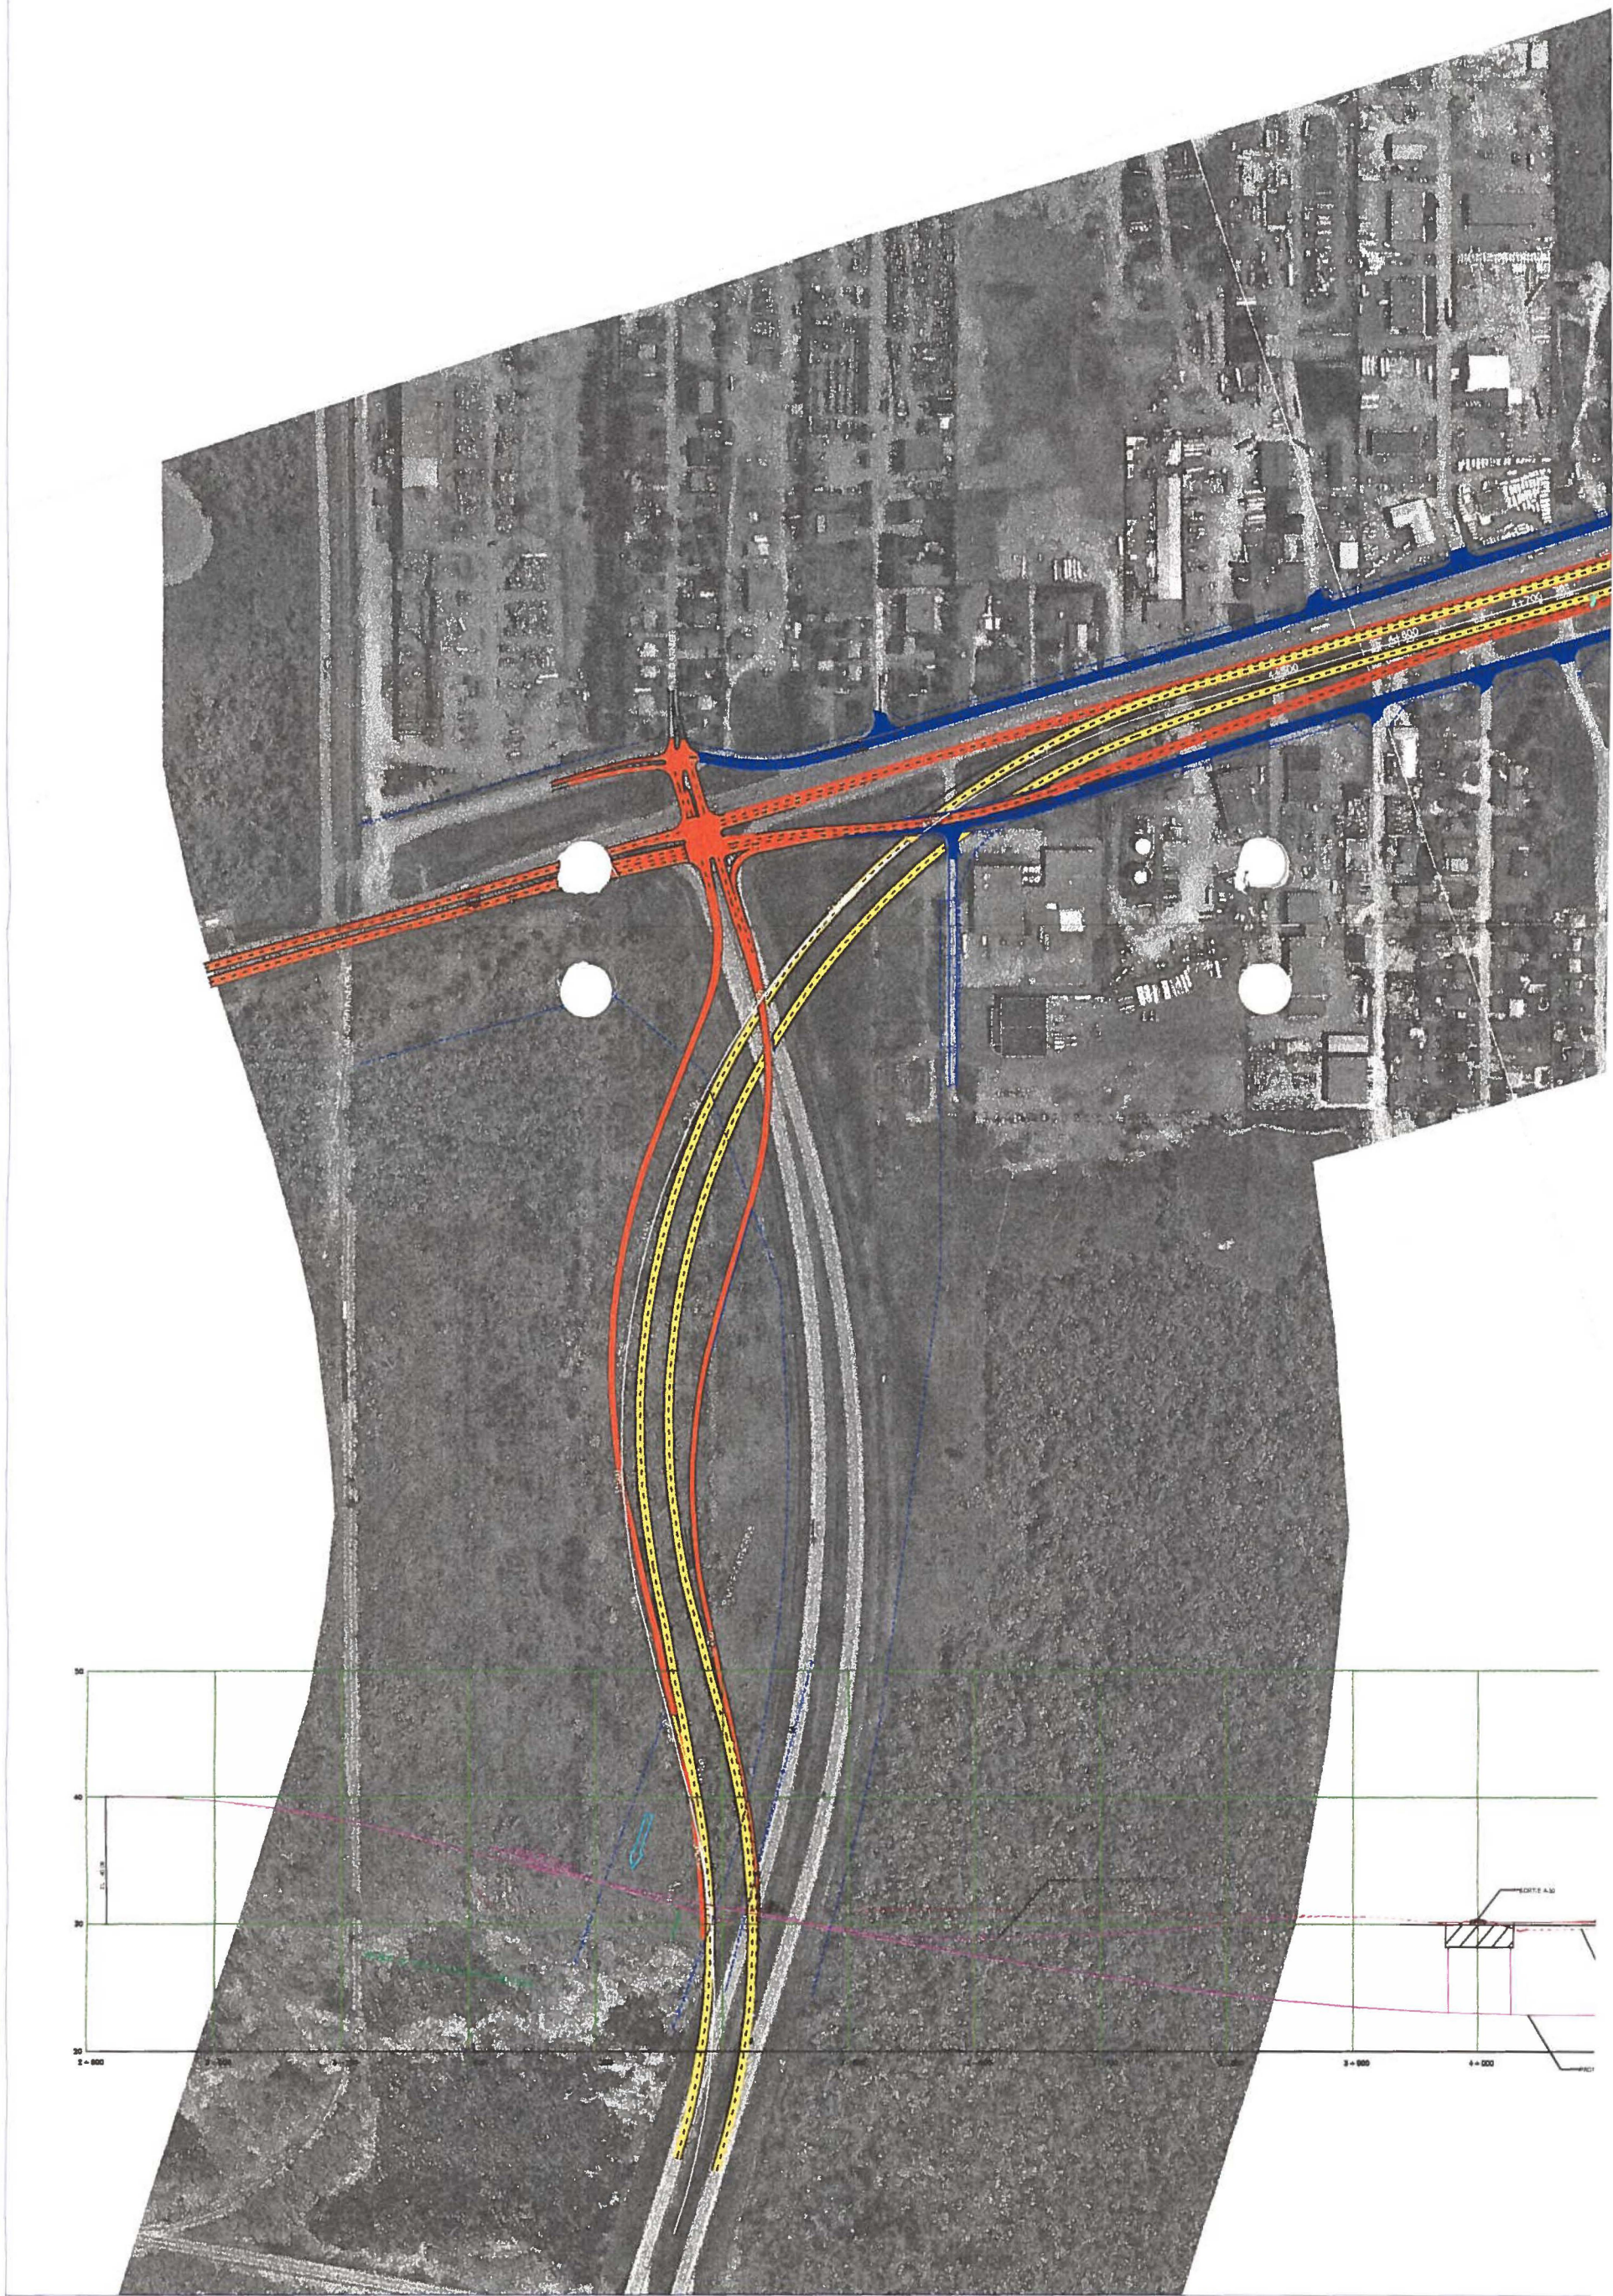
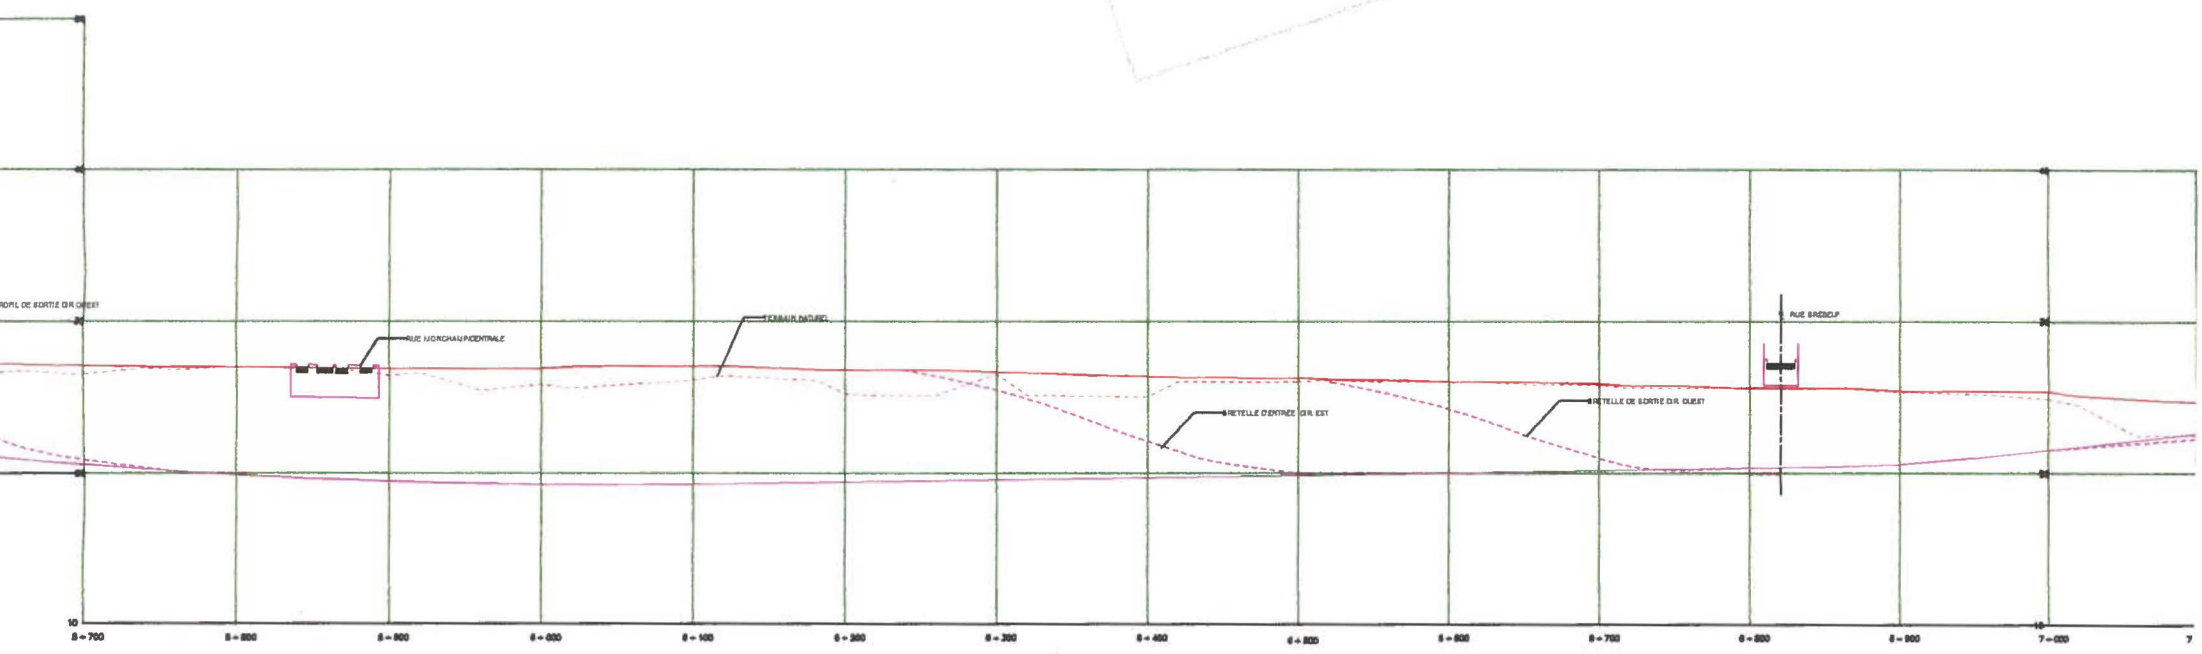


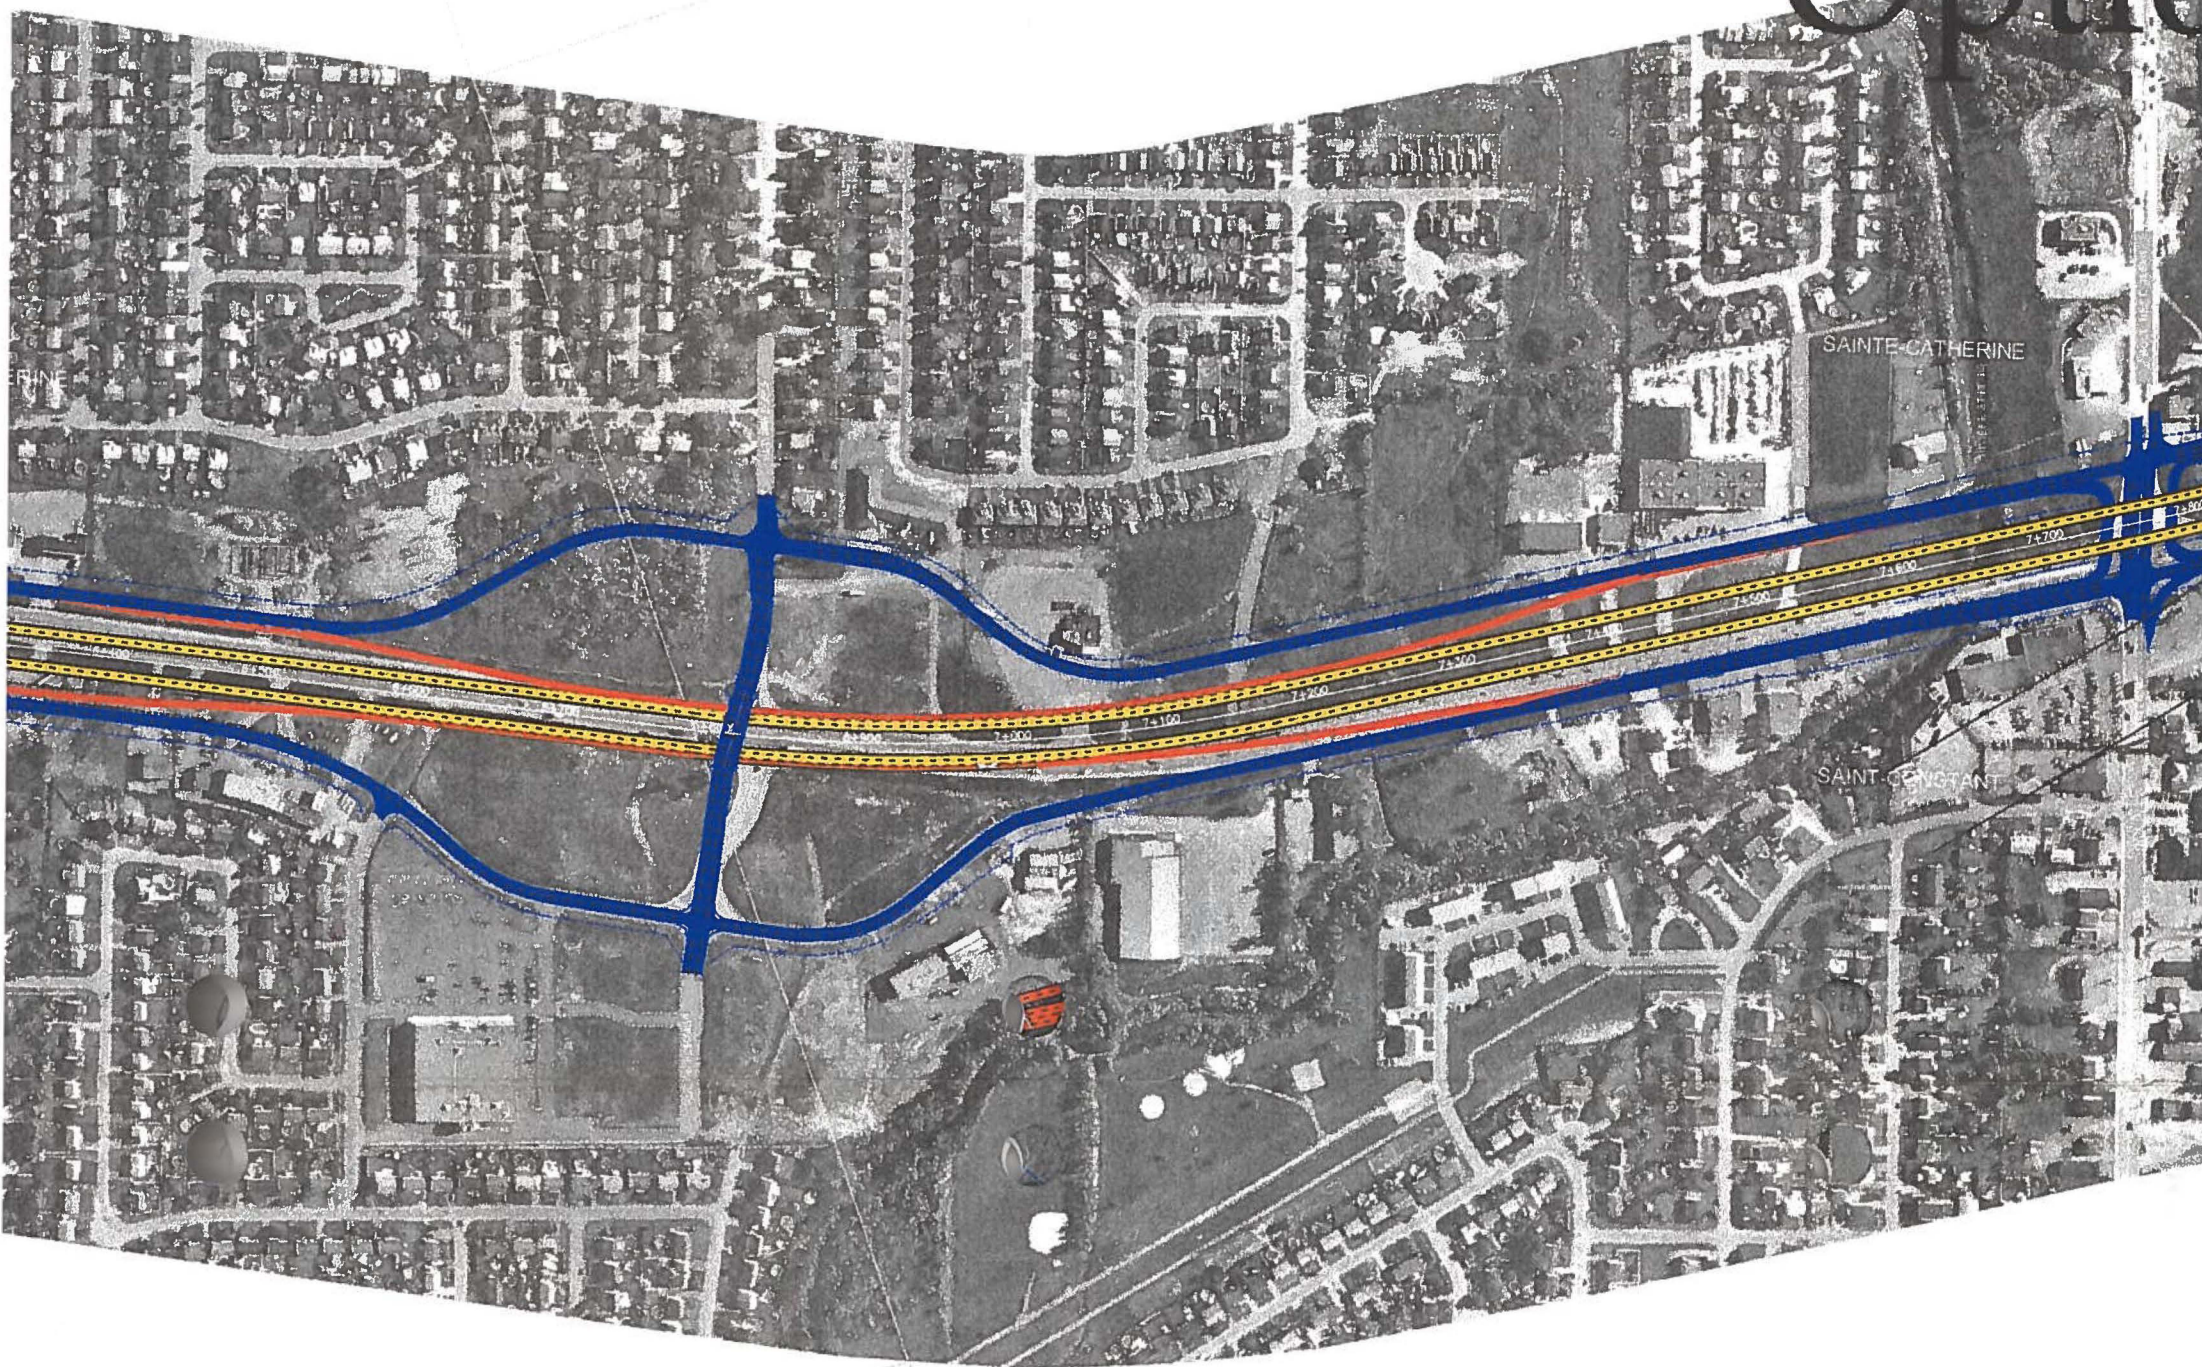



Construction de l'autoroute



Option

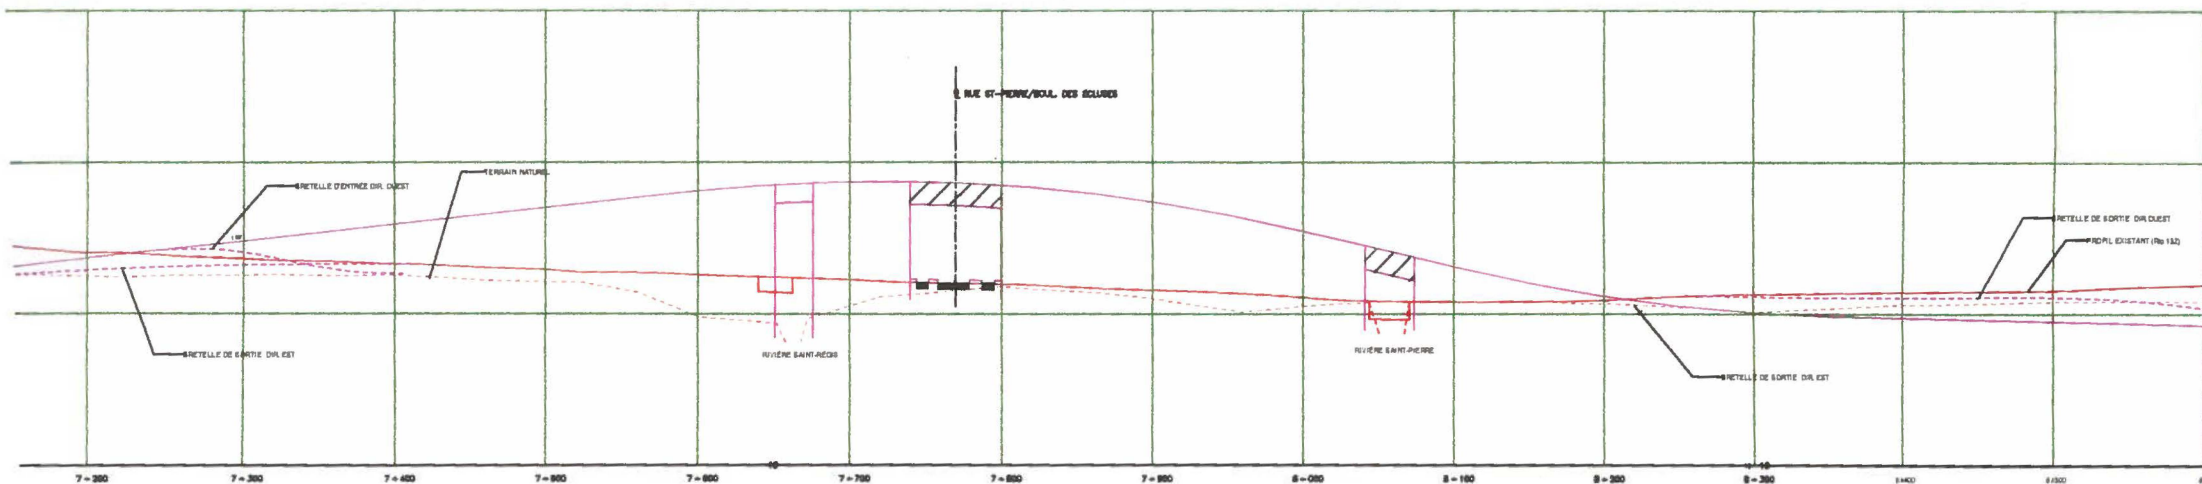

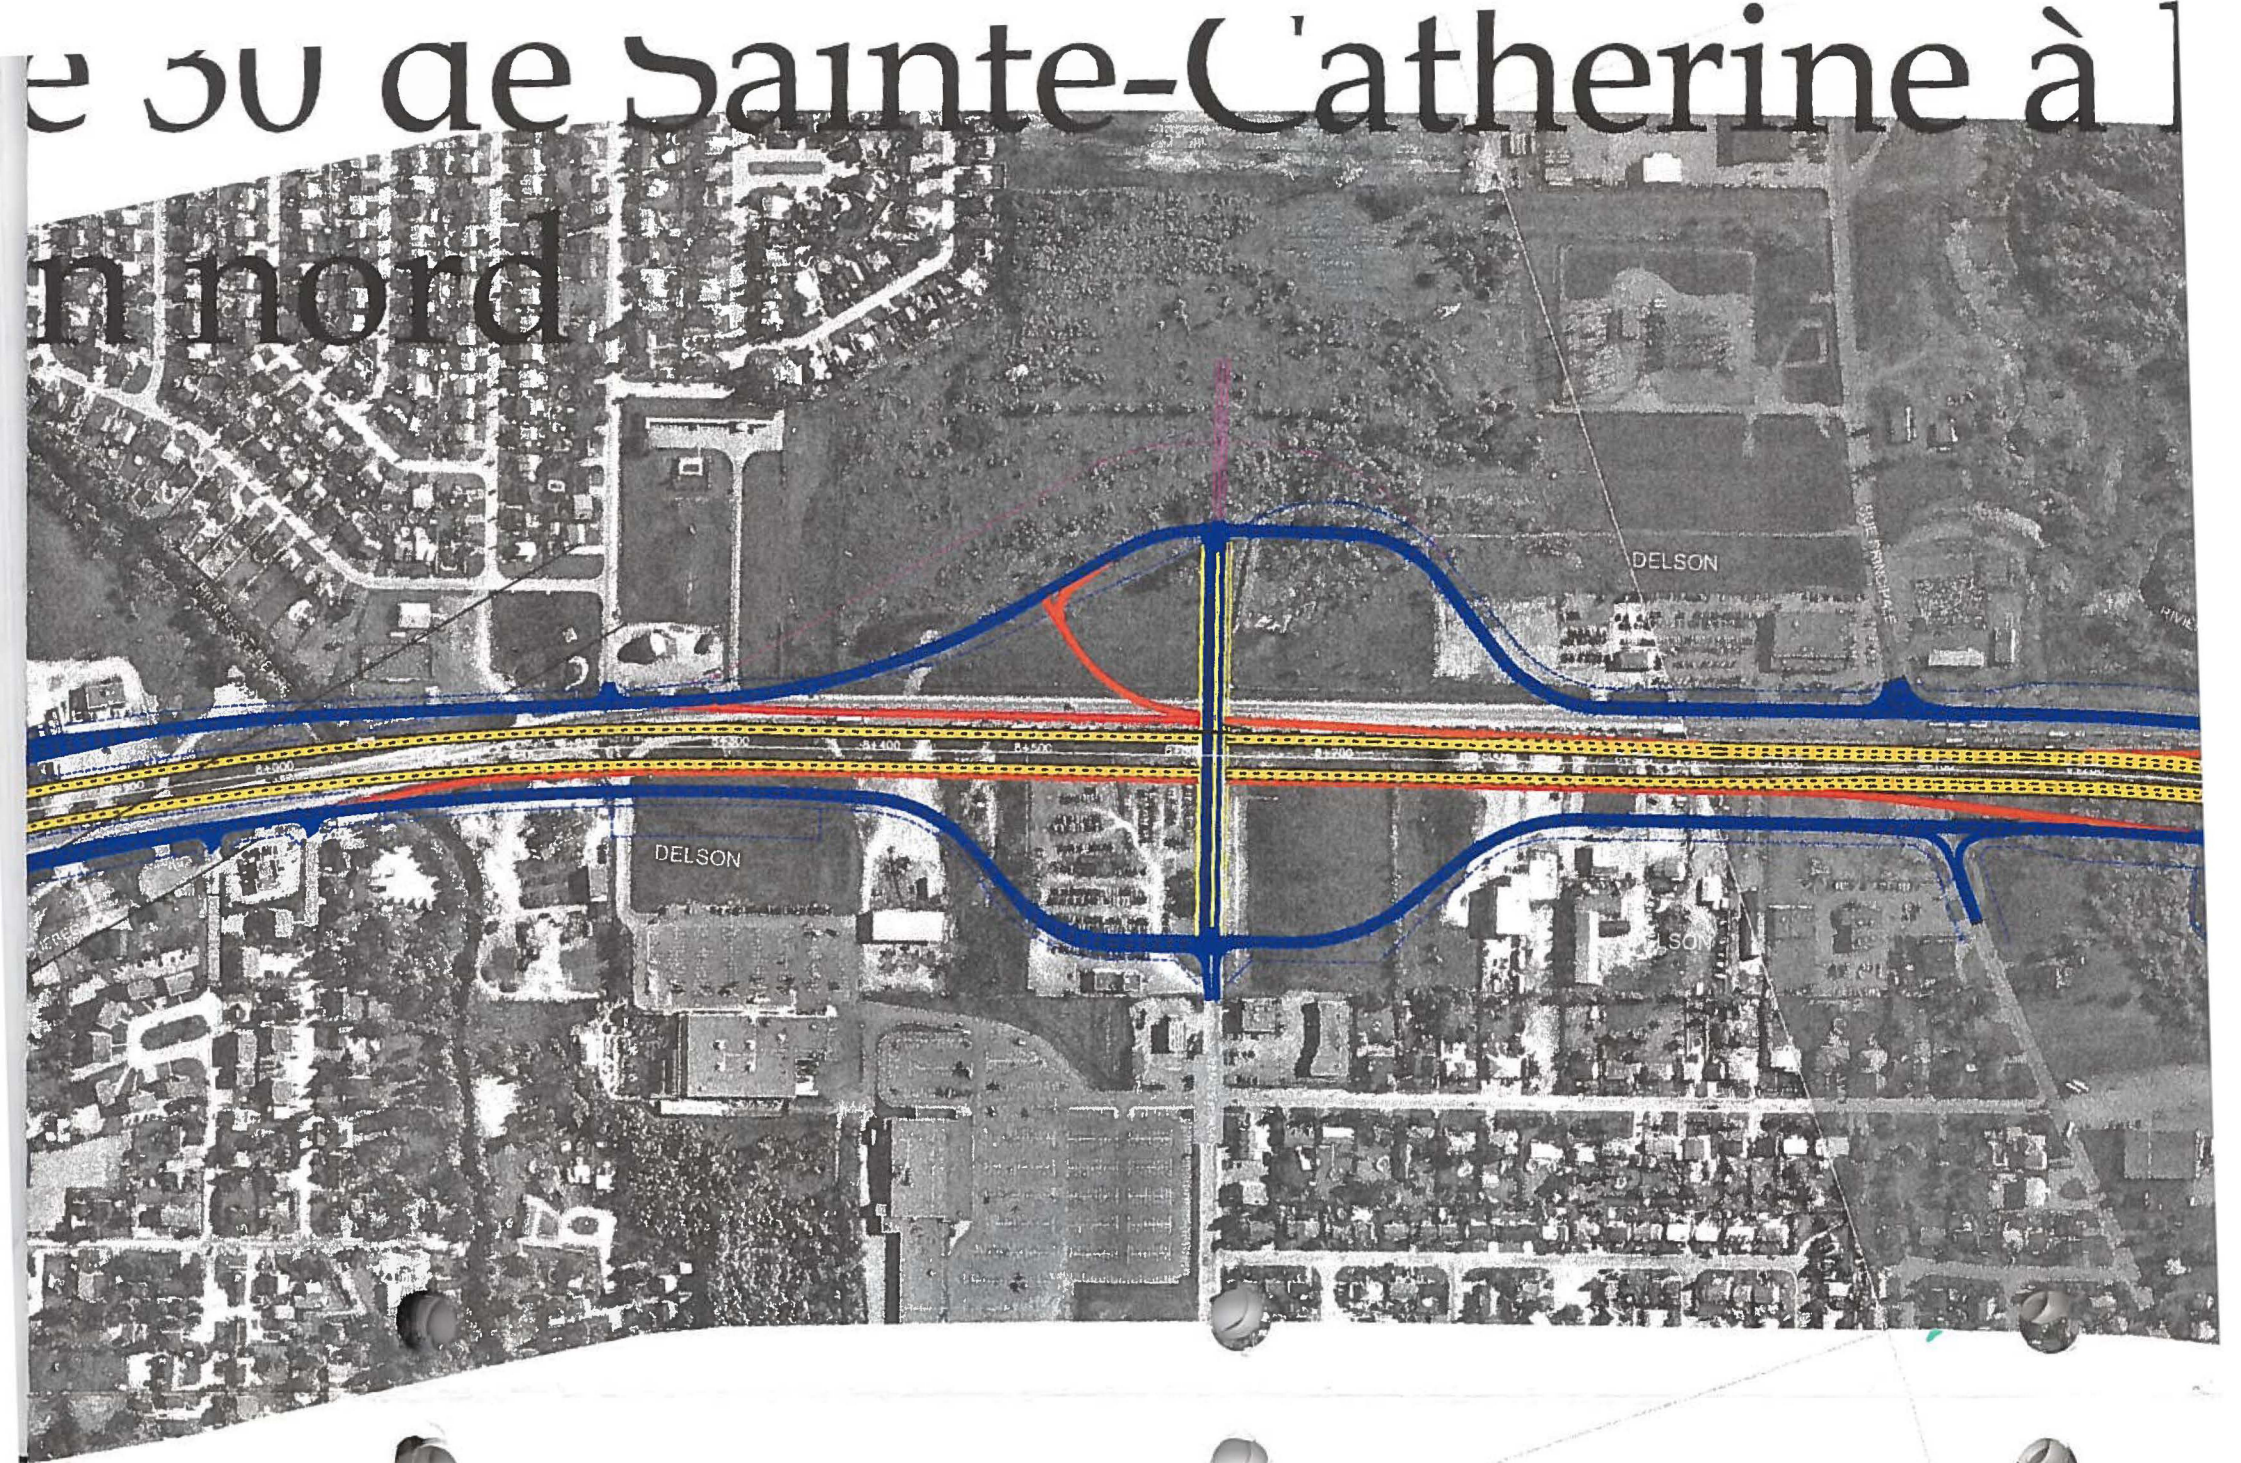

toroute 15

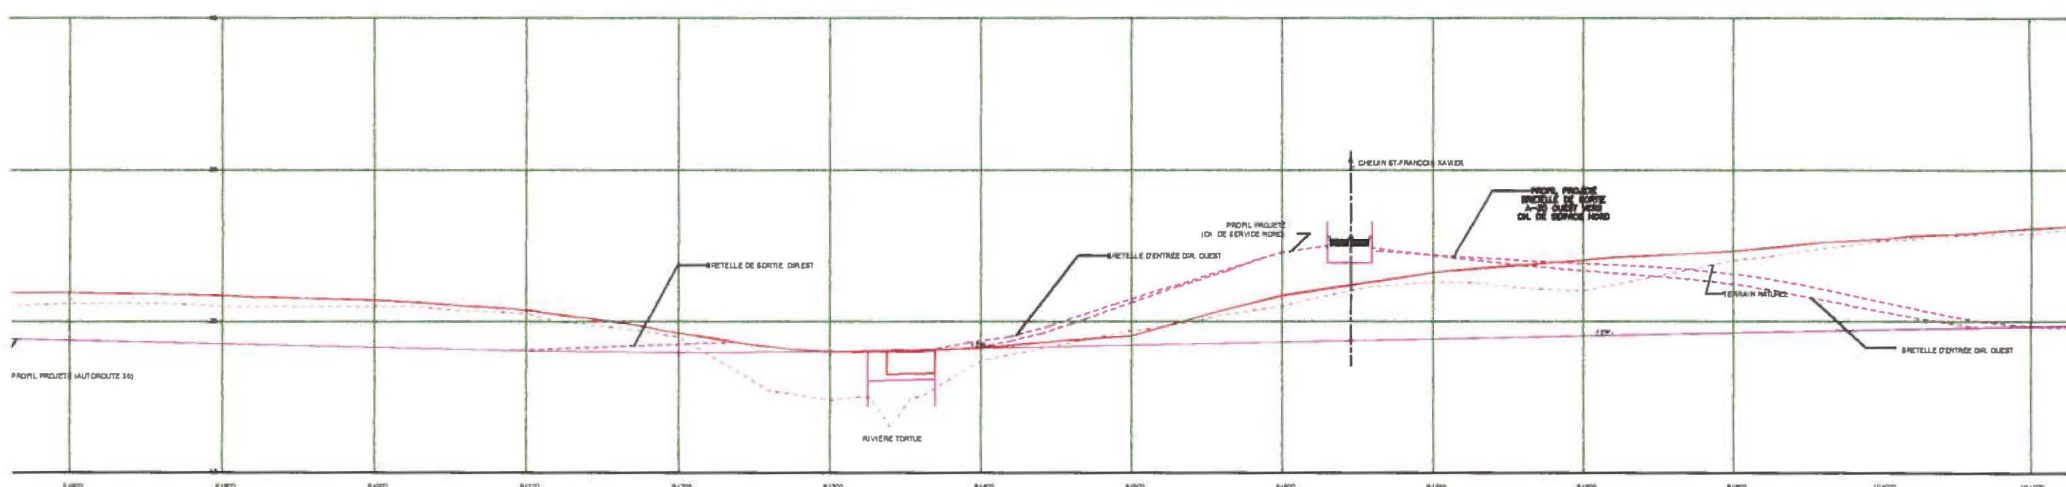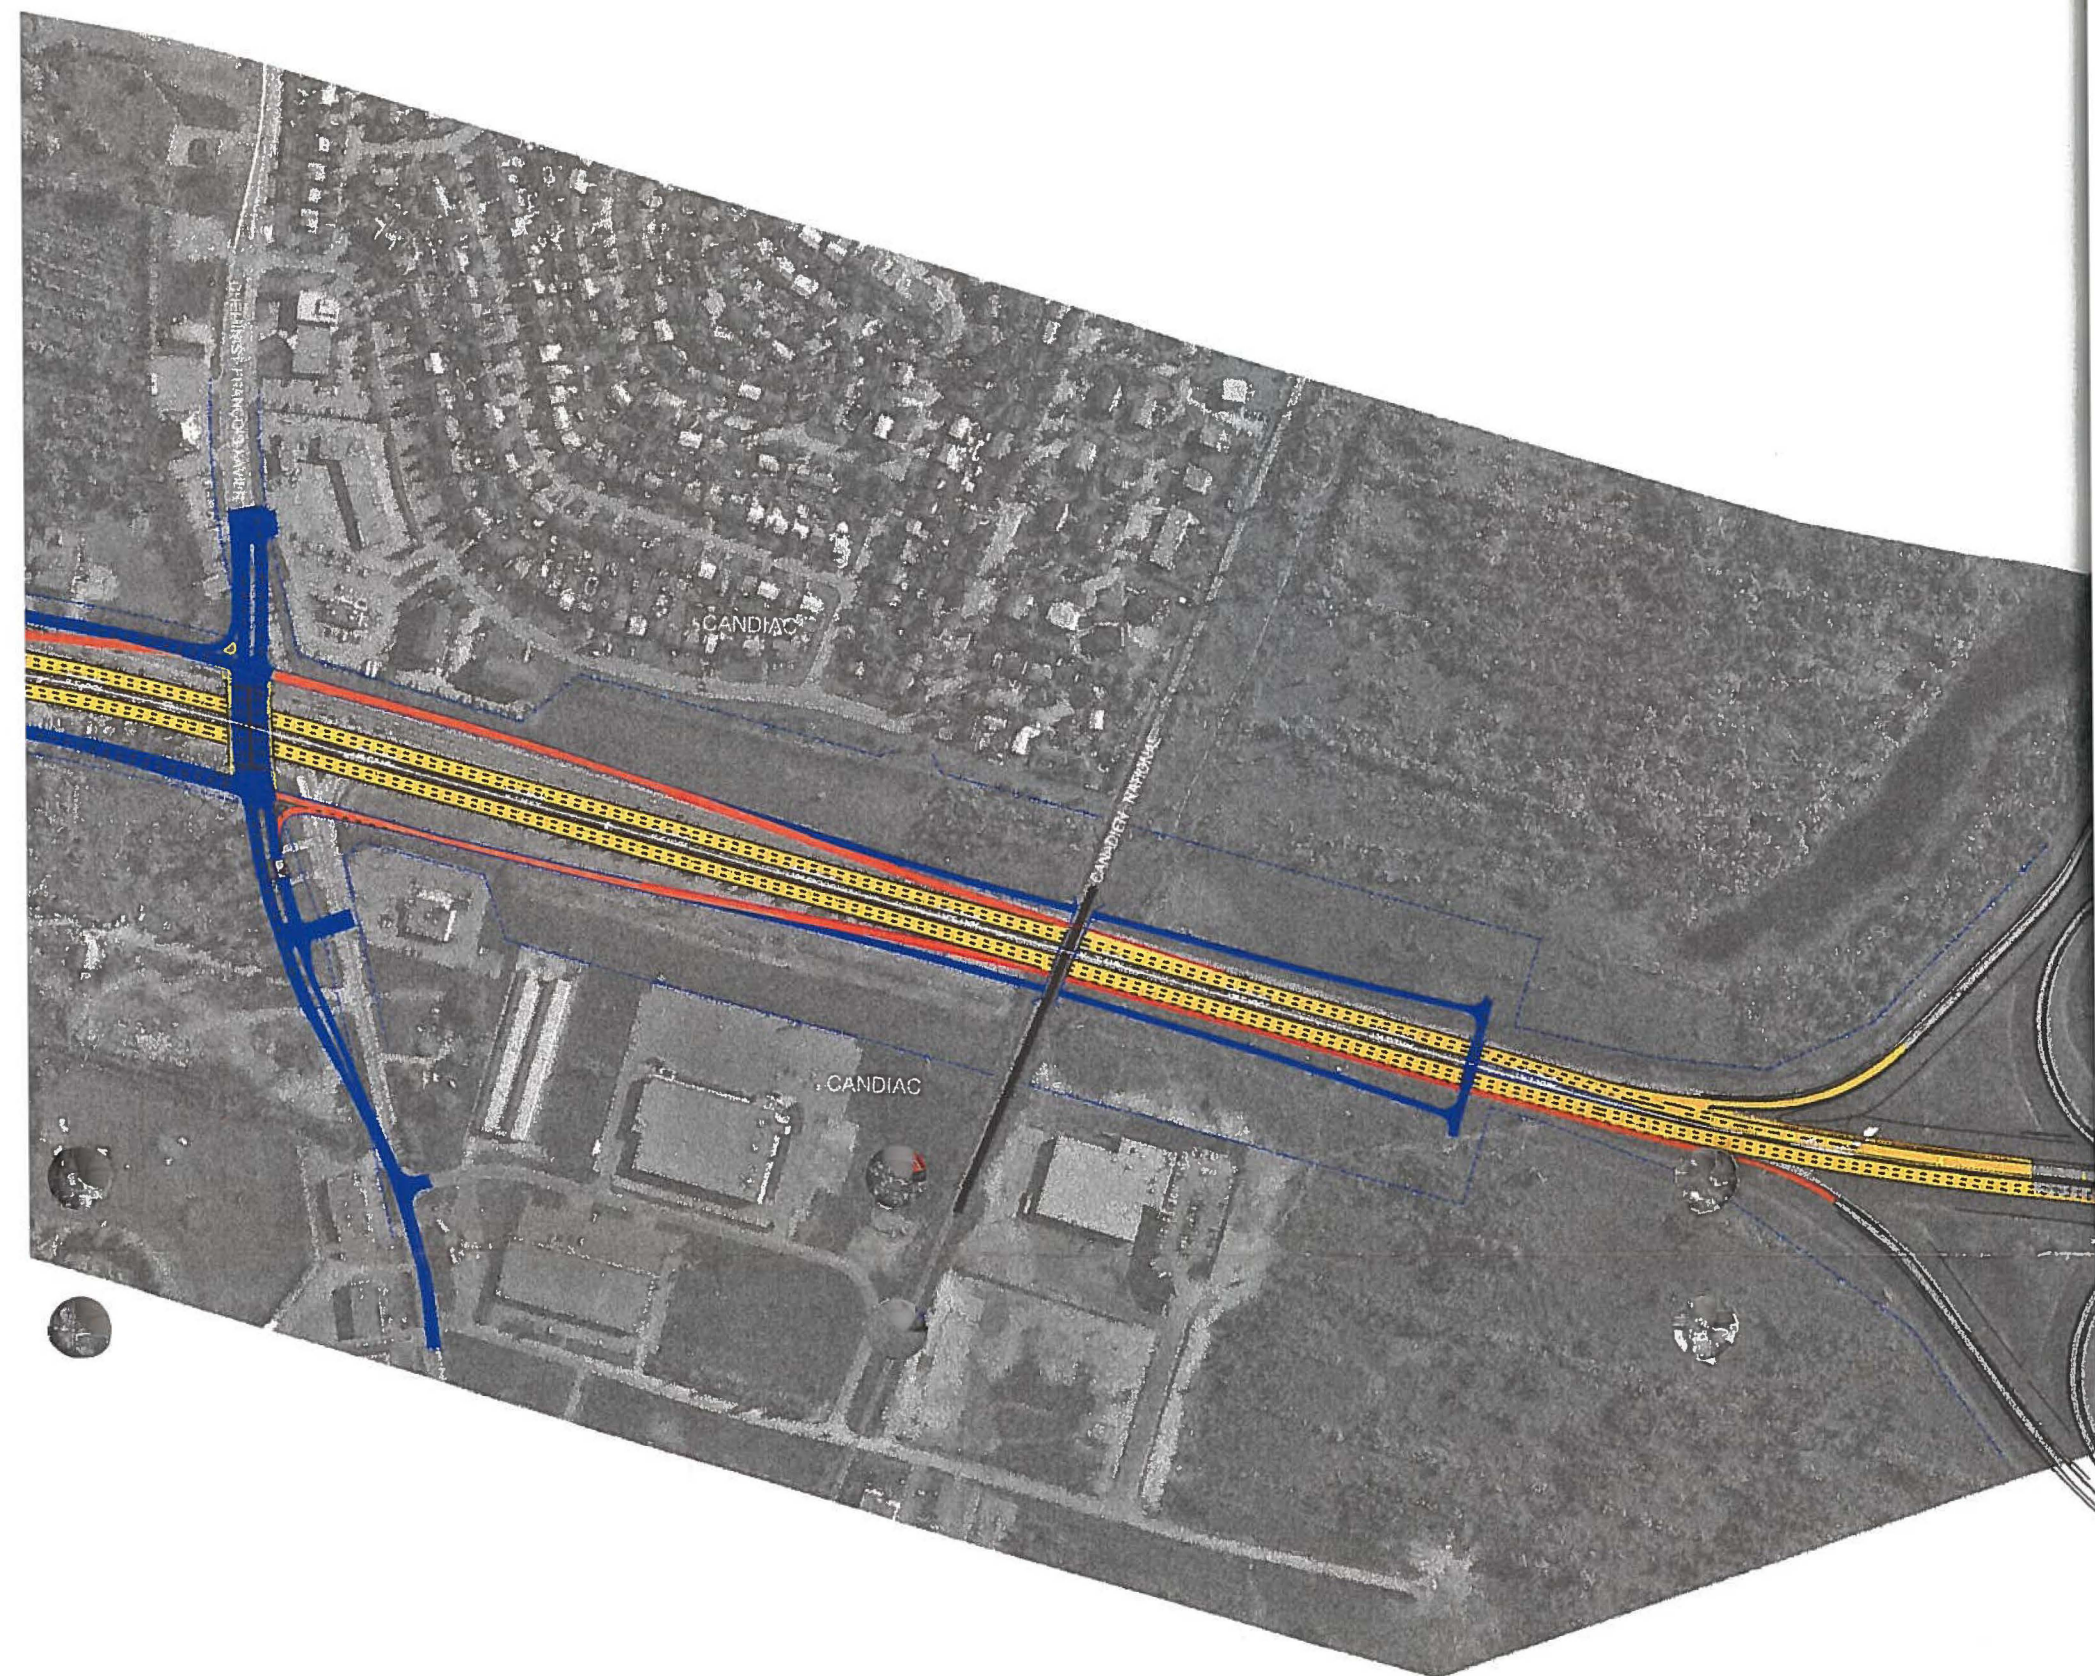

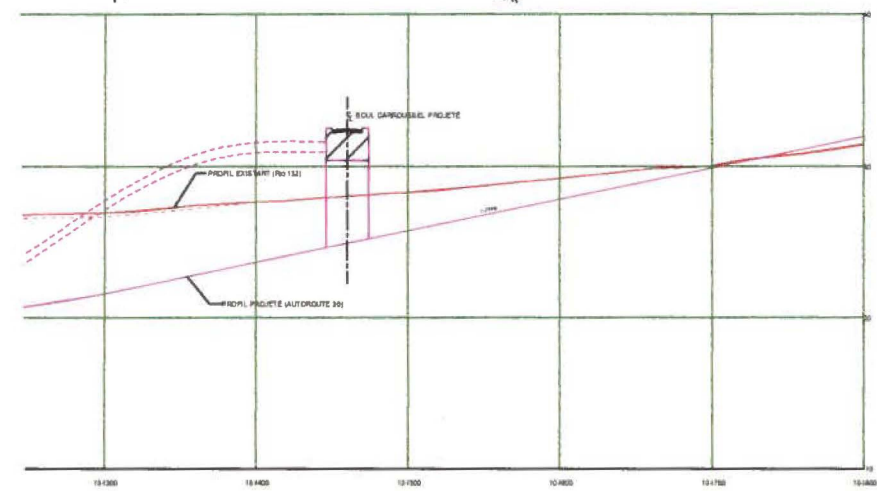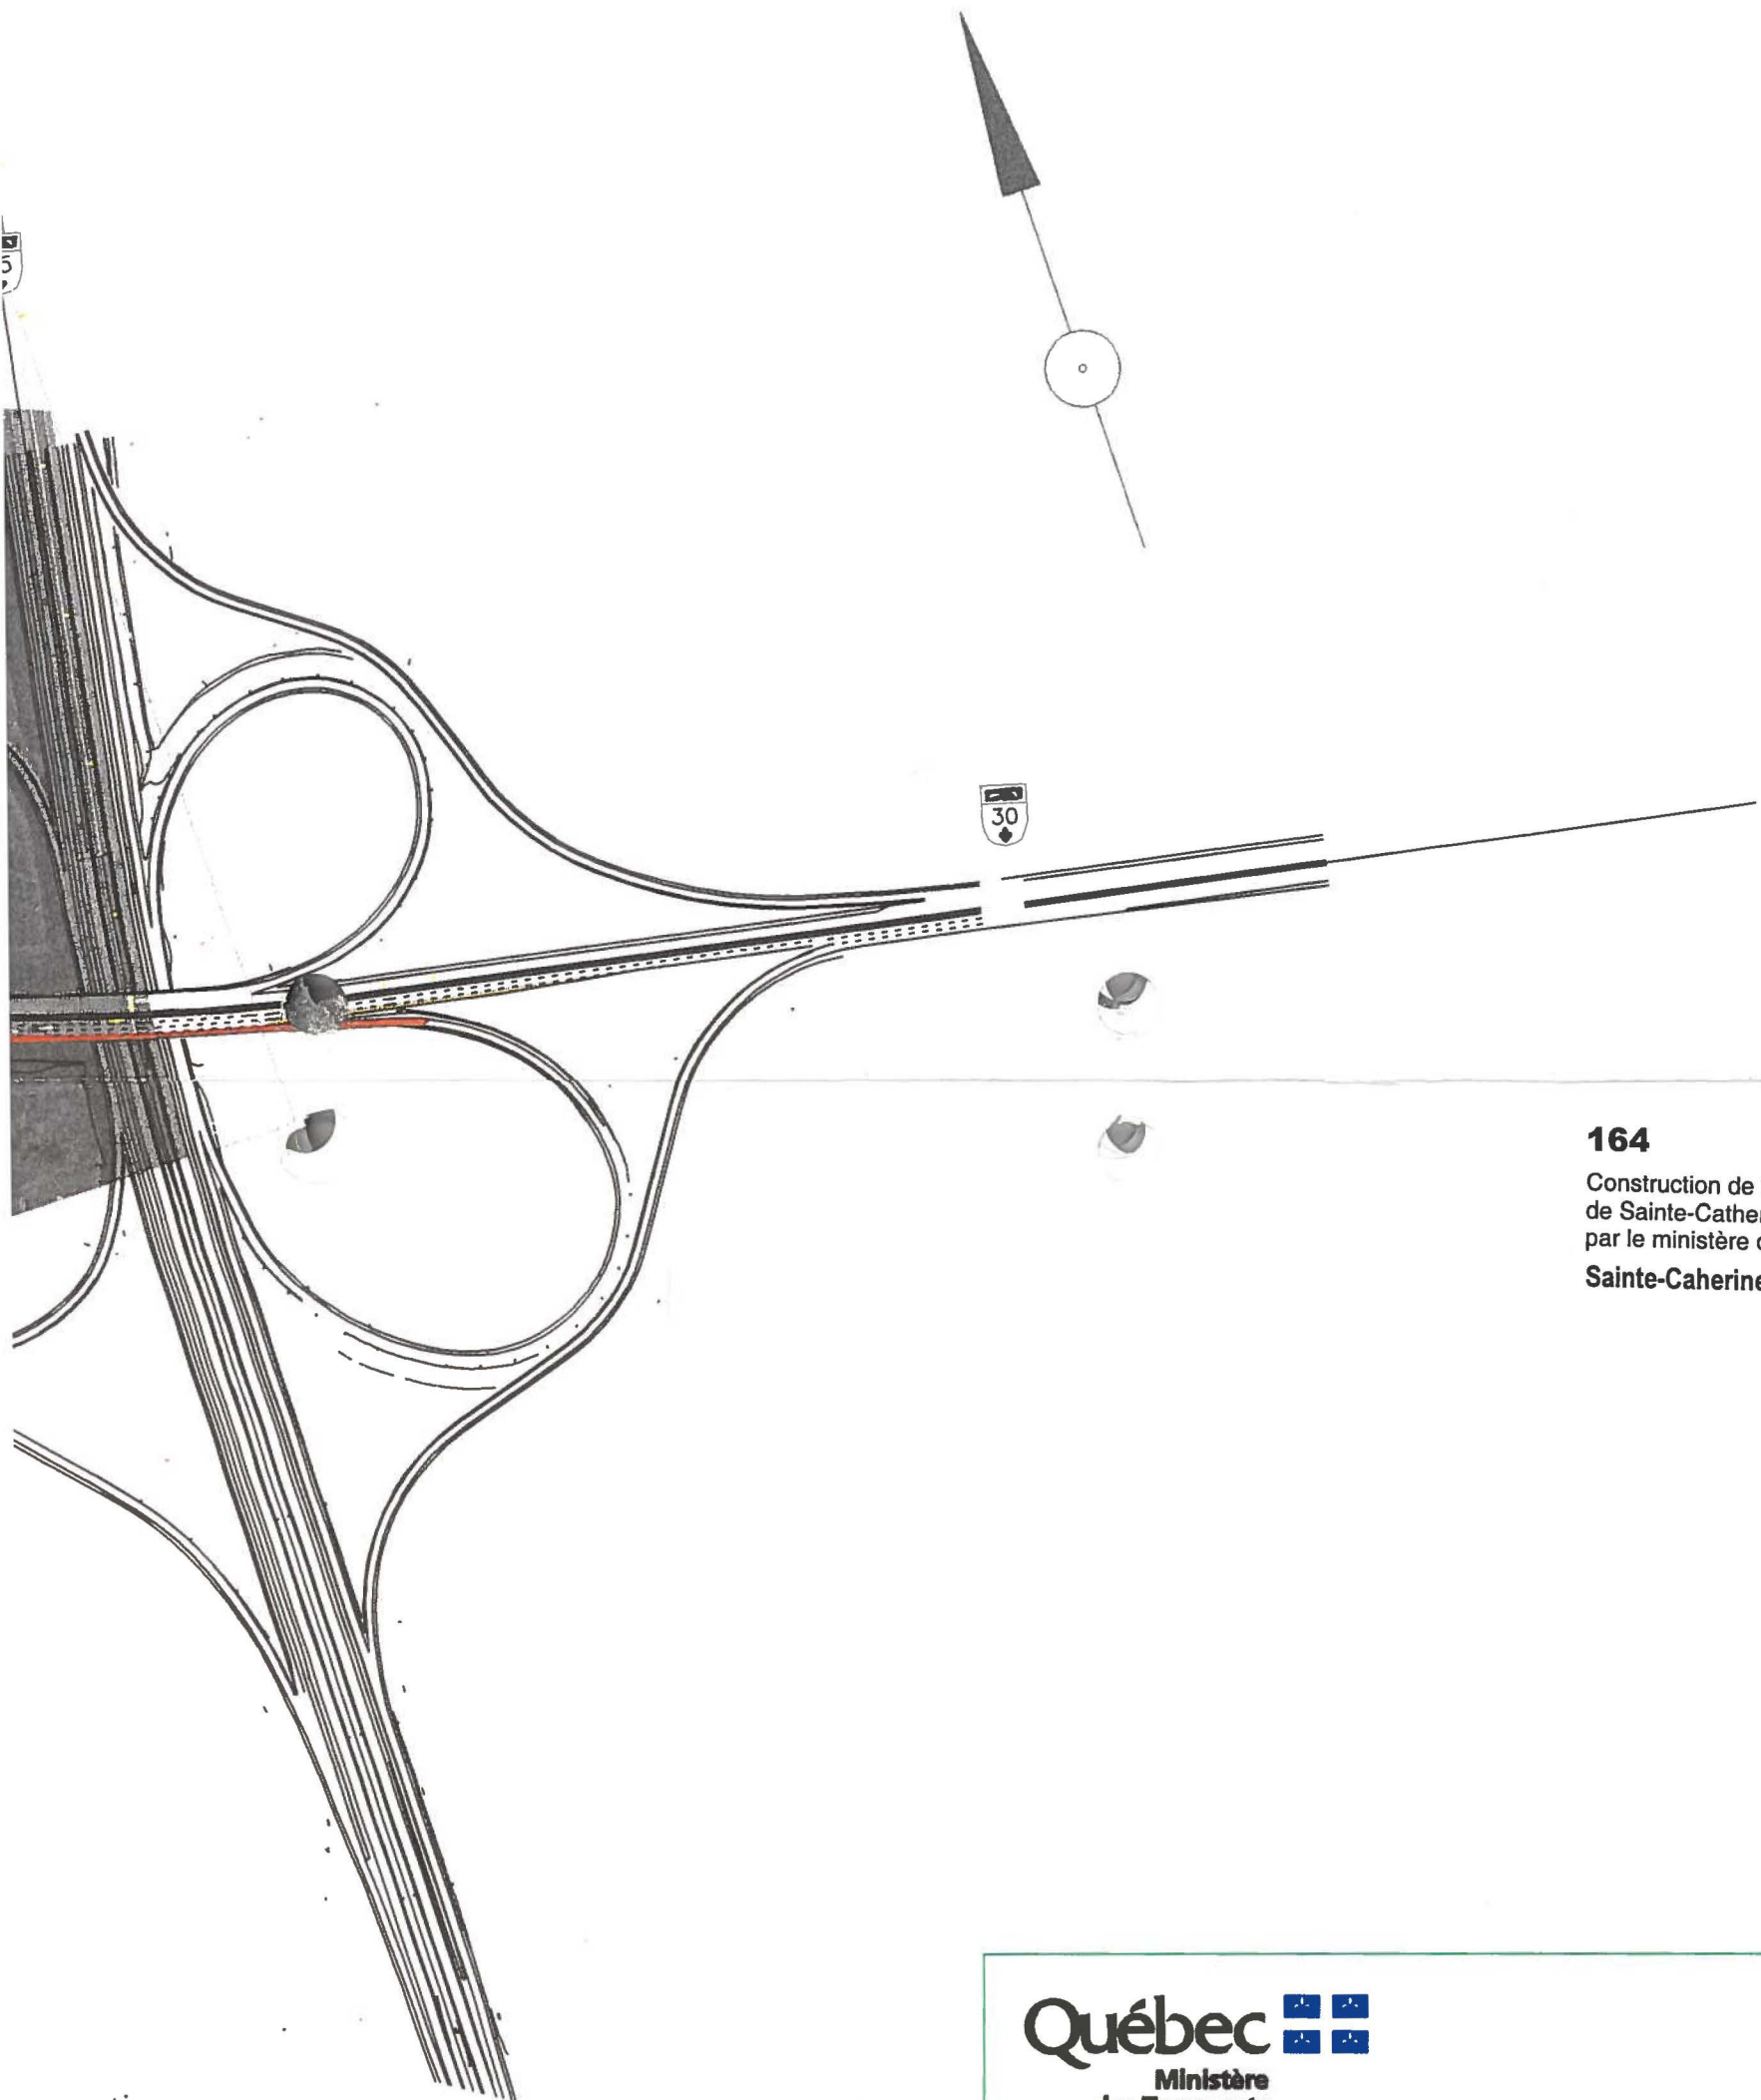

164 **A12**
Construction de l'aurotoute 30
de Sainte-Catherine à l'autoroute 15
par le ministère des Transports
Sainte-Caherine 6211-06-0H5

Québec Ministère des Transports	
MRC: ROUSSILLON MUNICIPALITÉ : Sainte-Catherine, ville Saint-Constant, ville Delson, ville Candiac, ville ROUTE : Autoroute 30 projetée dans l'axe de la route 132	
AVANT-PROJET PRÉLIMINAIRE	
Chargé de projet: Gildard Lanteigne, ing.	Dessiné par: Bruno Côté, t.t.p.
ÉCHELLE: 1:5000	DATE: 2001-06-11 MODIFIÉ LE: 2002-02-04