


Construction de l'aurotoute 30
de Sainte-Catherine à l'autoroute 15
par le ministère des Transports

Sainte-Catherine

6211-06-0H5

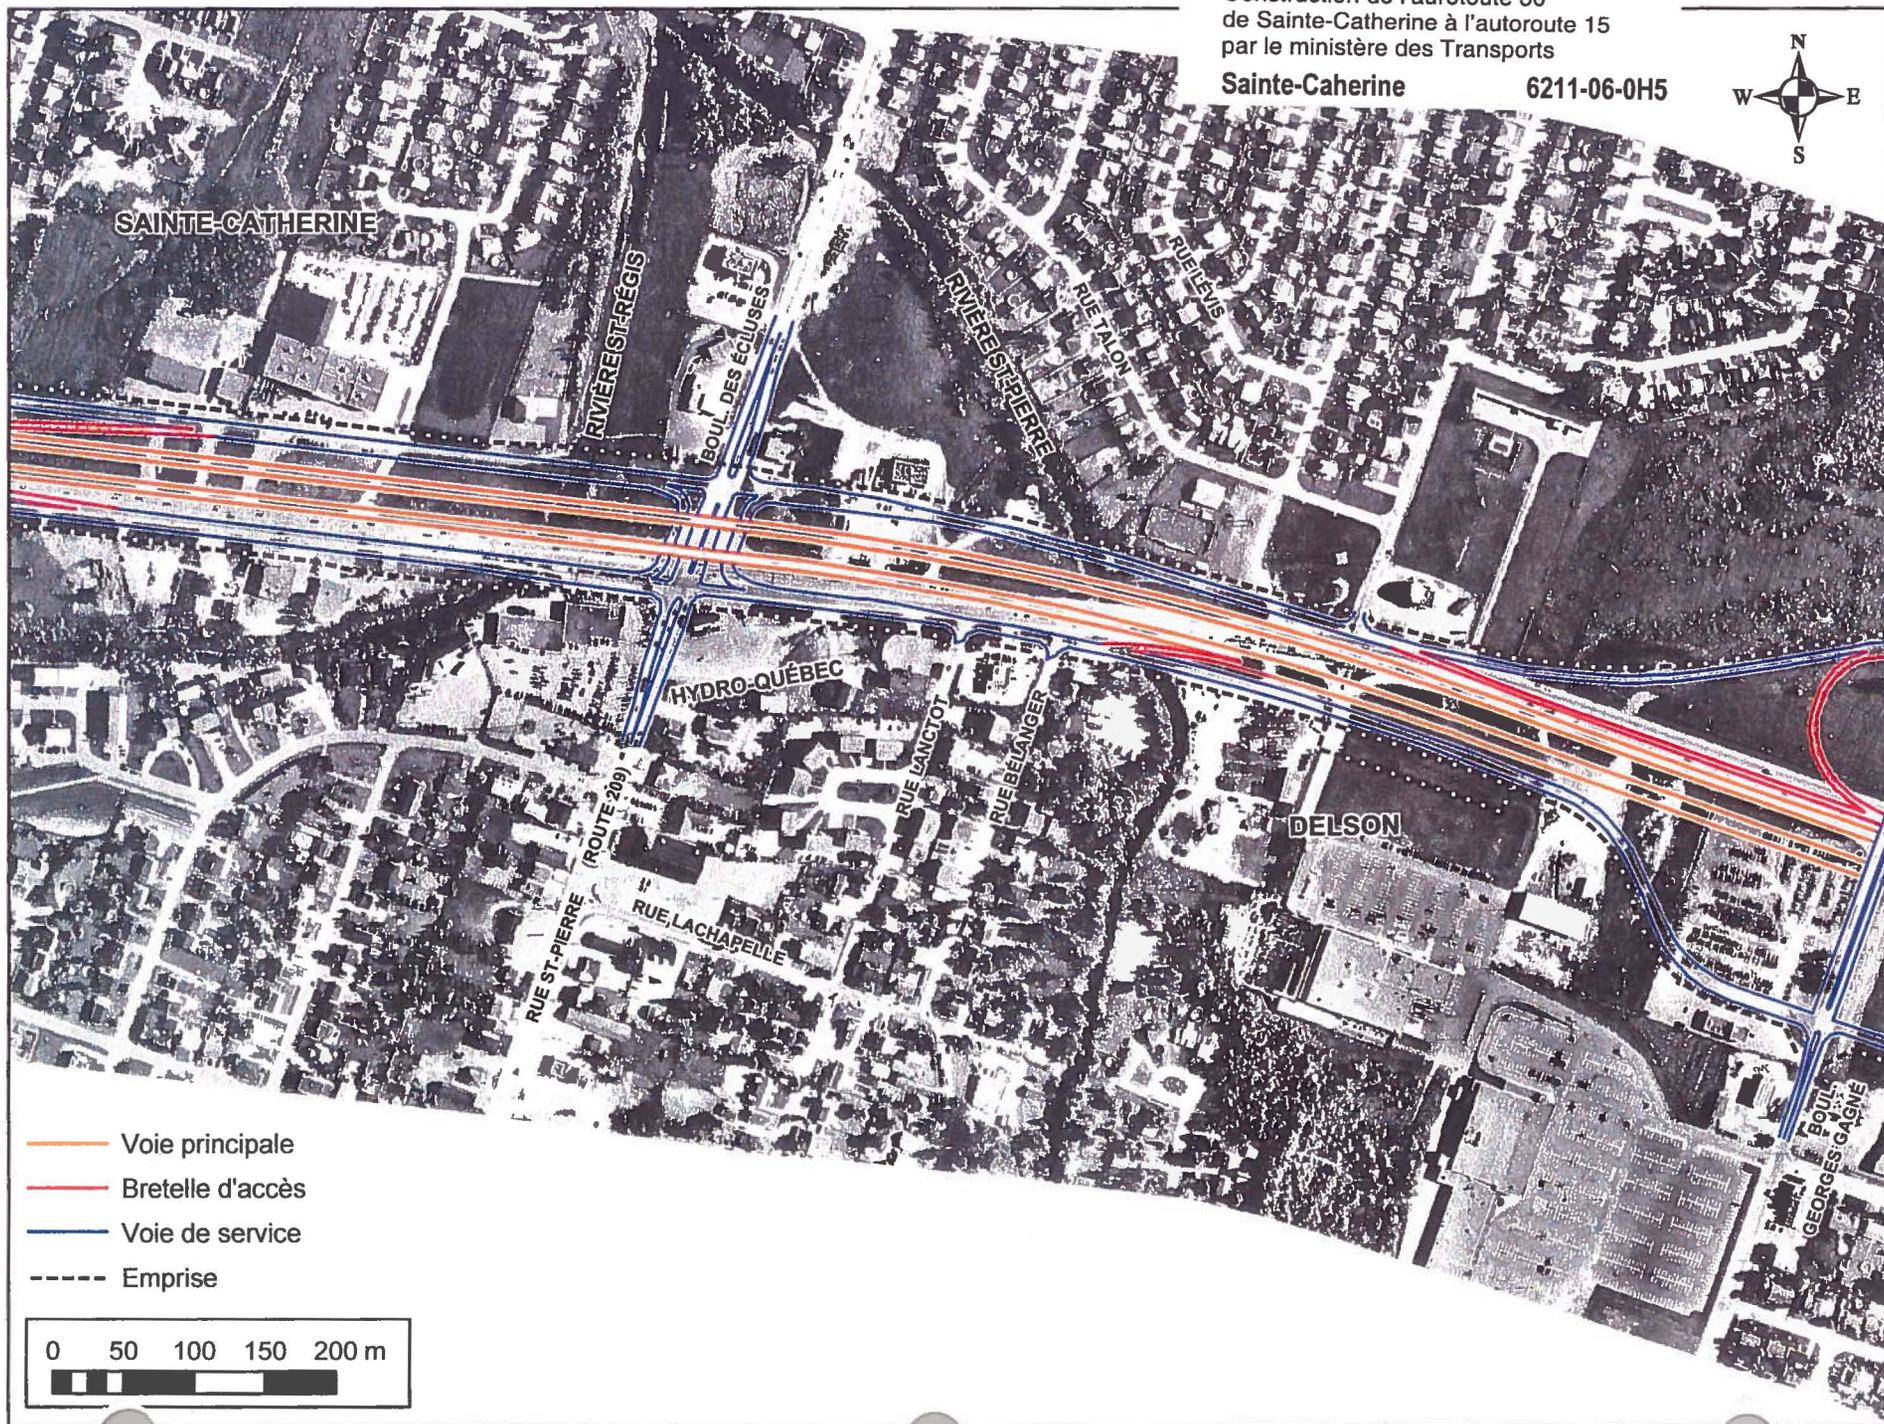

- Voie principale
- Bretelle d'accès
- Voie de service
- - - - Emprise

