


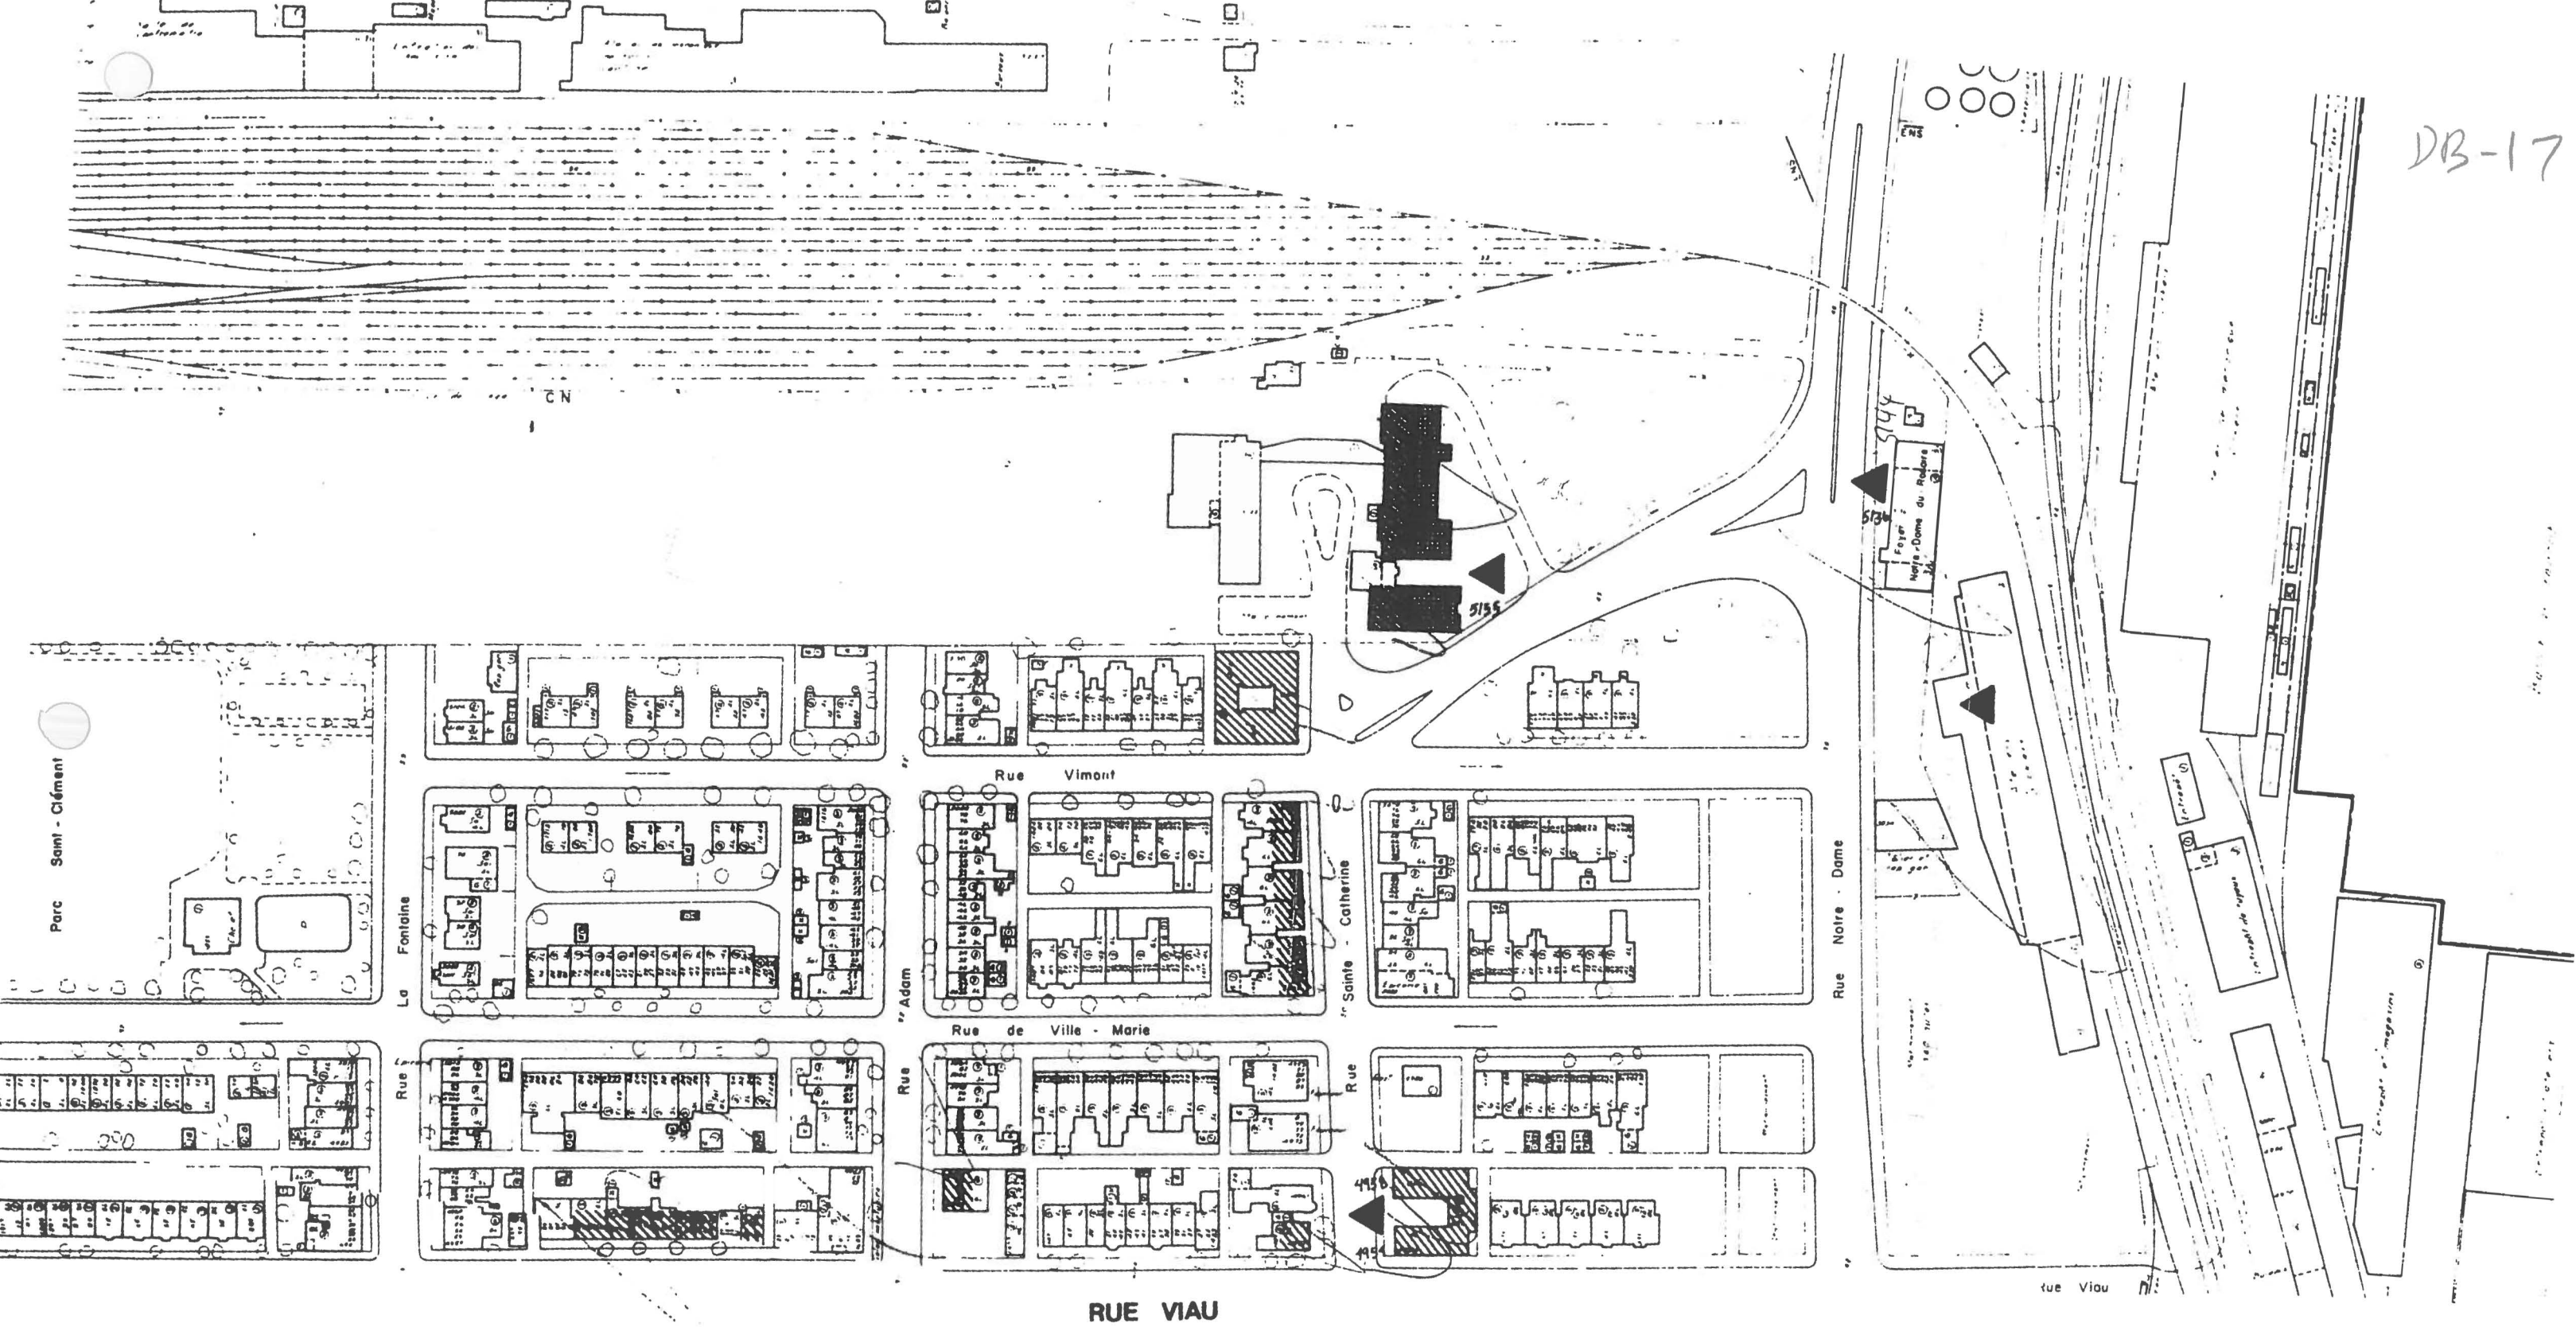

DB-17

162

DB17

Modernisation de la rue Notre-Dame à Montréal
par le ministère des Transports

Montréal

AUD6211 06 057

Service de l'habitation et
du développement urbain
Module des permis
Division de la préservation
du patrimoine
Ville de Montréal

Déc.1991

ENTENTE SUR LA
MISE EN VALEUR DU
VIEUX-MONTRÉAL
ET DU
PATRIMOINE MONTRÉALAIS



Ministère des
Affaires Culturelles
Direction Générale du
Patrimoine




Ville de Montréal
Service de l'Urbanisme

Macro-inventaire des quartiers

5 SELECTION DE BATIMENTS A POTENTIEL PATRIMONIAL



remarquables par leur
ancienneté

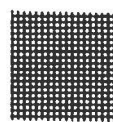

remarquables par leur
implantation



remarquables par leur
décor



associés à un style
architectural



élément supérieur à la moyenne
dans sa propre catégorie




ensemble supérieur à la moyenne
dans sa propre catégorie



concentration de bâtiments
supérieurs à la moyenne



site du patrimoine

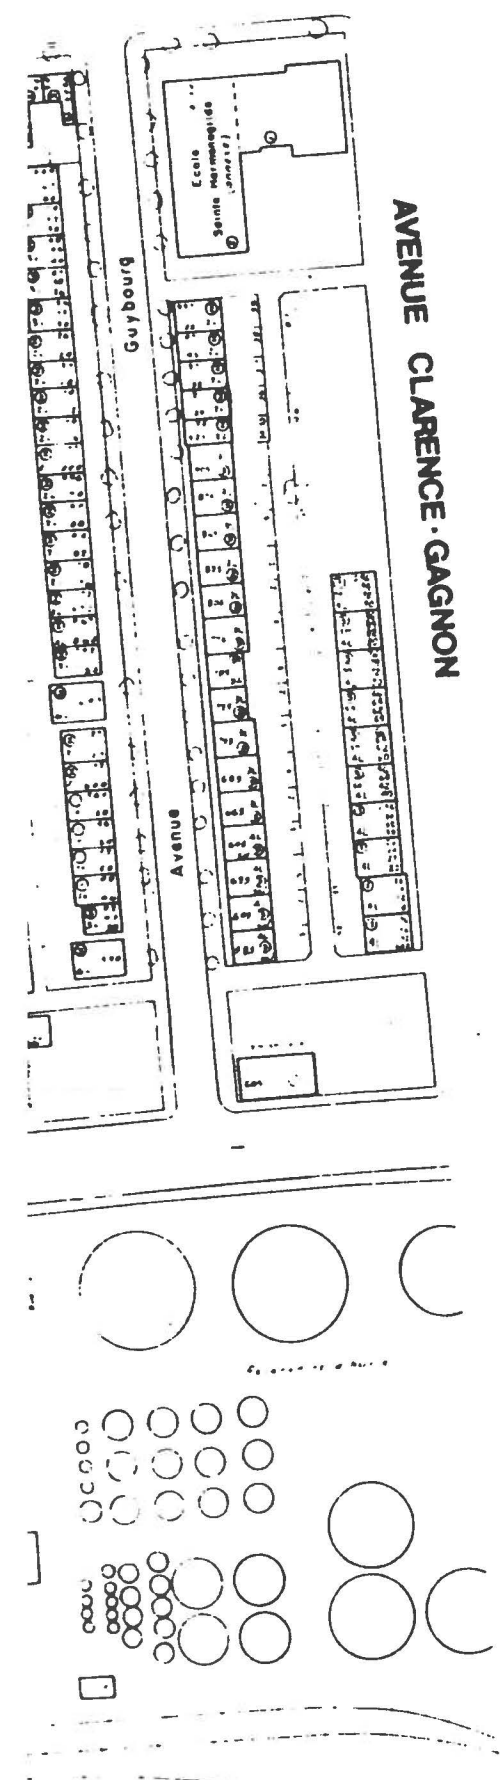



site du patrimoine



site du patrimoine envisagé



rue désignée macro-inventaire



aire de protection



cinéma inscrit au
macro-inventaire



monument classé



monument cité




monument reconnu



bâtiment inscrit au répertoire
de la C.U.M.

ensemble

Mercier

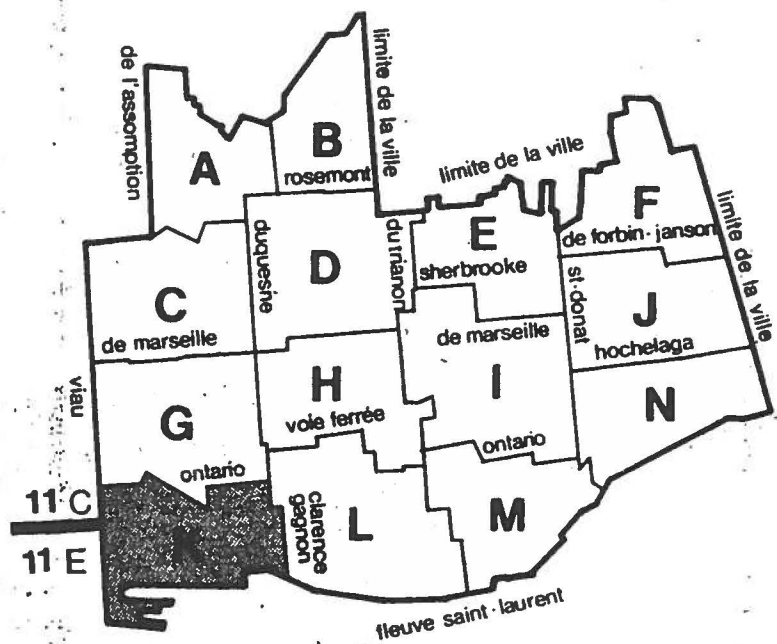

échelle 0 20 40 80 m	carte no.
date de l'inventaire: SEPTEMBRE 1983	17 K 5
date de révision:	