
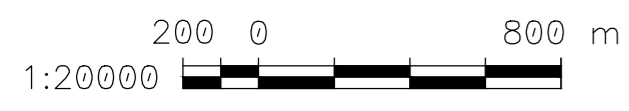


- LÉGENDE**
- F-XX-18 ◈ - Forage
 - T-XX-18 ▽ - Tranchée
 - P-XX-18 ▾ - Pénétrètre dynamique léger
 - CPT-XX-18 ▾ - Cone statique

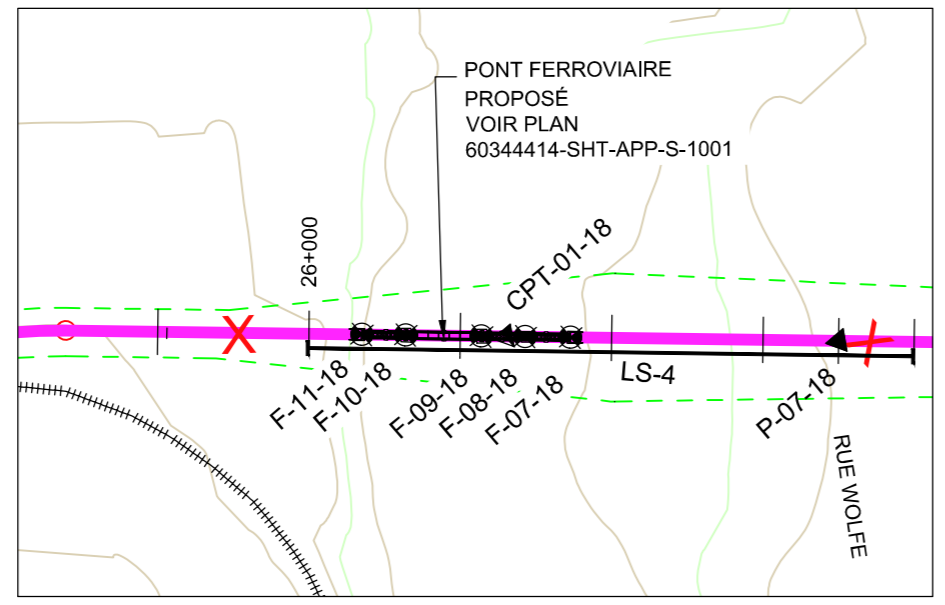

349 **DA2.6**

Projet de réalisation d'une voie
ferroviaire contournant le centre-ville de
Lac-Mégantic

6211-14-011



AECOM Consultants Inc.
85, rue Sainte-Catherine Ouest
Montréal (Québec) Canada
H2X 3P4
www.aecom.com

514 287-8500 Tél.
514 287-8600 Téléc.

NOM DU PROJET:
Réalisation d'une voie ferroviaire contournant
le centre-ville de Lac-Mégantic

NOM DU DESSIN:
Reconnaitances Géotechniques
Localisation des Sondages

CONÇU PAR: S.R.	No. PROJET: 60344414	DATE: 07/08/2018
DESSINÉ PAR: S.G.	ÉCHELLE: 1 : 20000	
No. FIGURE:	No. RÉV.:	