


553500 m N.
553500 m N.
553500 m N.

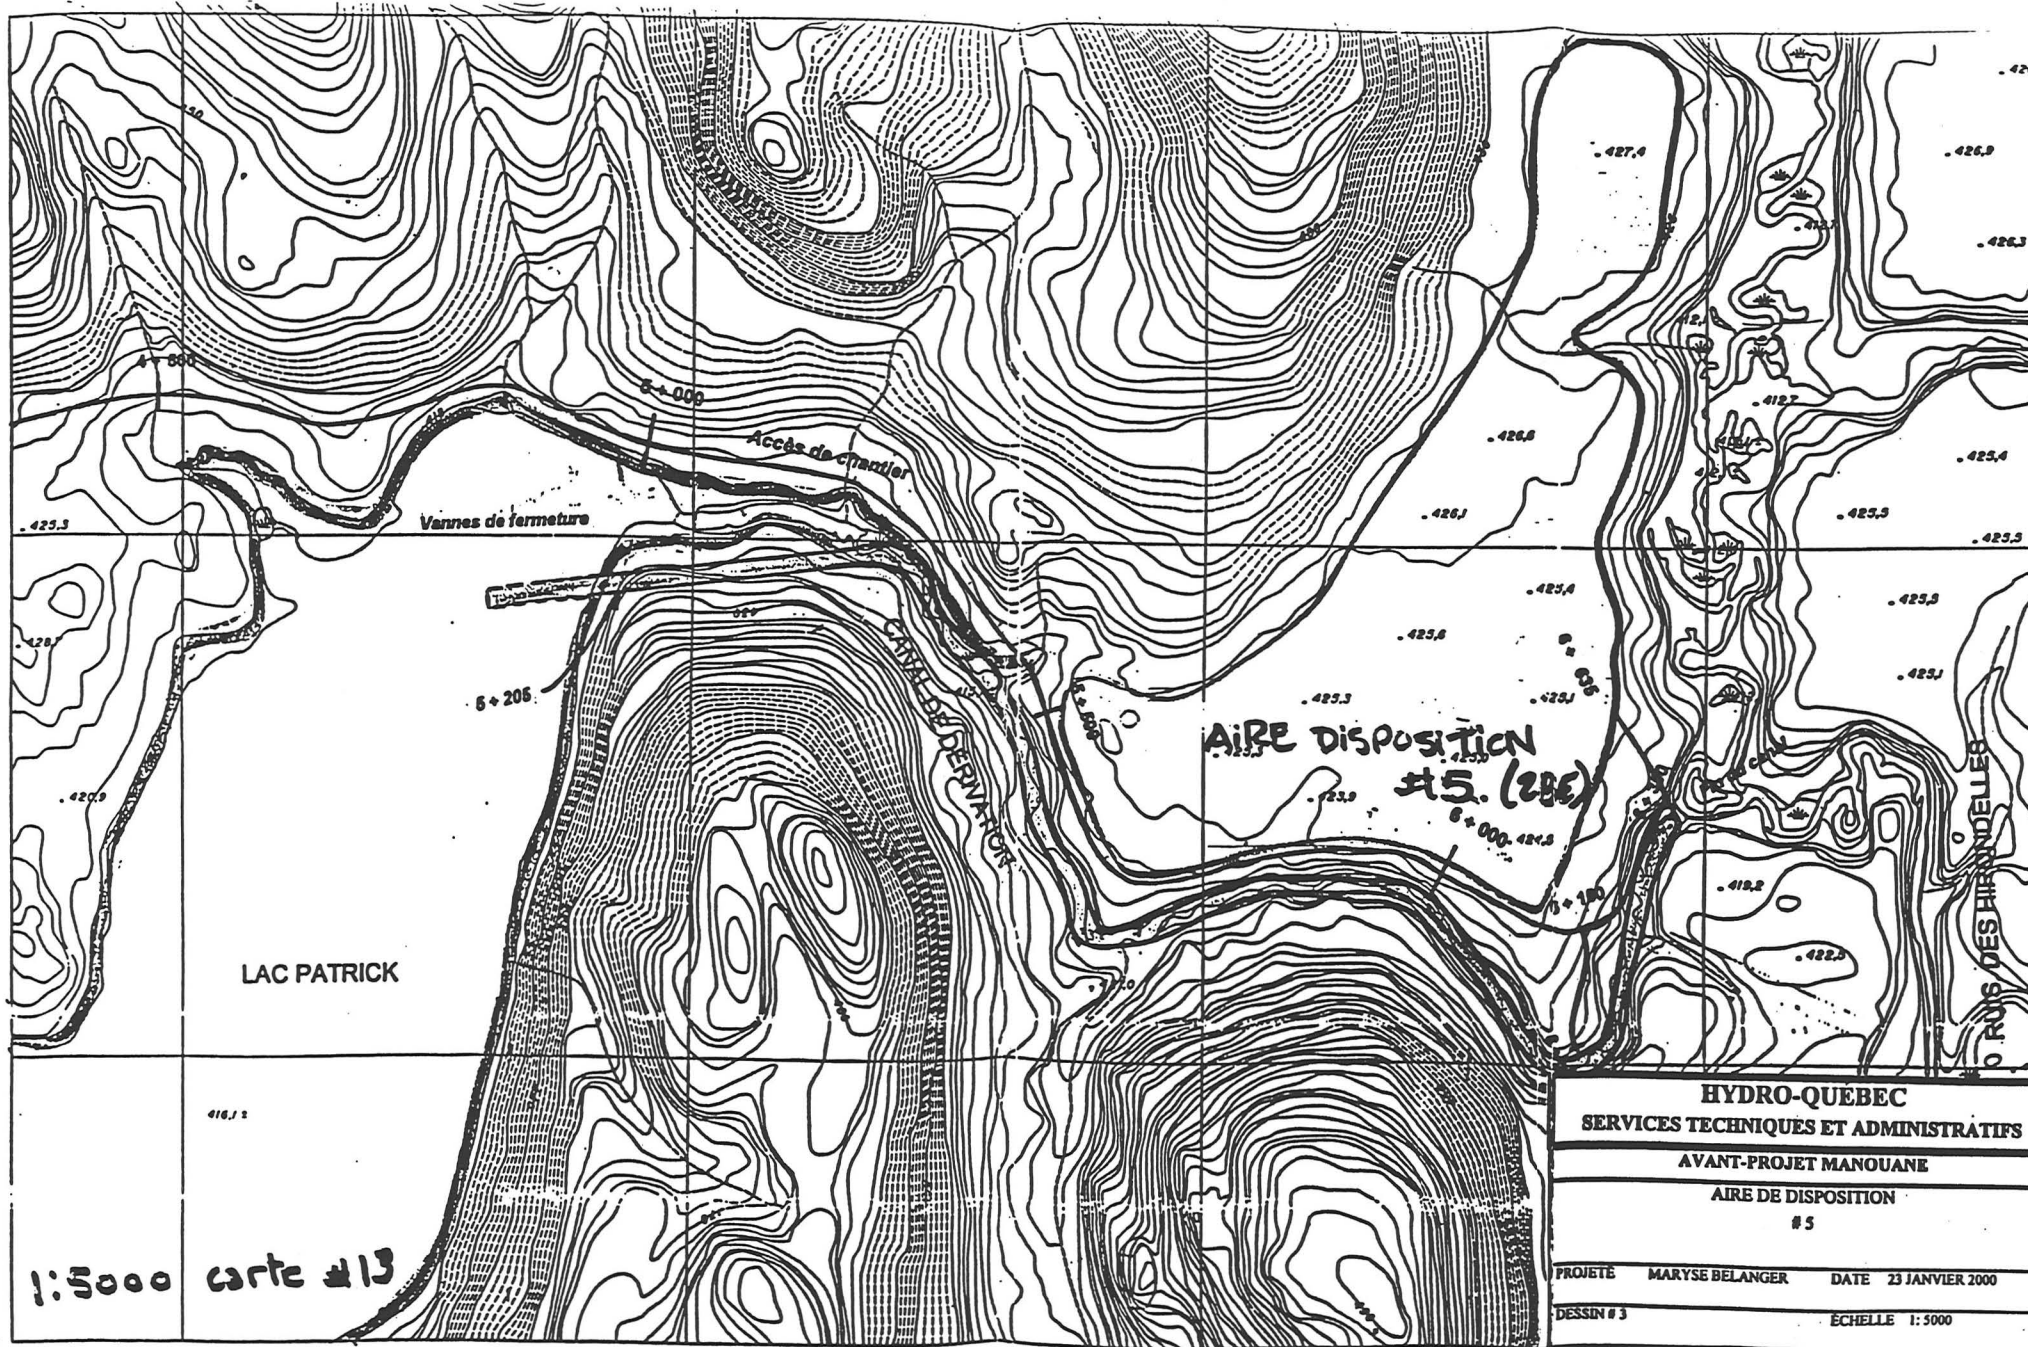

LAC PATRICK

1:5000 carte #13

AIRE DISPOSITION #5 (2BE)

HYDRO-QUÉBEC	
SERVICES TECHNIQUES ET ADMINISTRATIFS	
AVANT-PROJET MANOUANE	
AIRE DE DISPOSITION #5	
PROJETÉ	MARYSE BELANGER
DATE	23 JANVIER 2000
DESSIN # 3	ECHELLE 1:5000

ROUSSEAU DES HIRANDELLES