
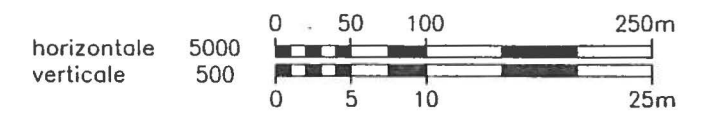





BBL AXE McCONNELL - LARAMÉE
 SECTEUR DU PARC
 PROFIL DANS LE SECTEUR DU PARC - OPTION 1
 Figure 3.3-1

L:\Mq11570\10360\Fig-3-3v2opt1.dwg (01-04-10)ml

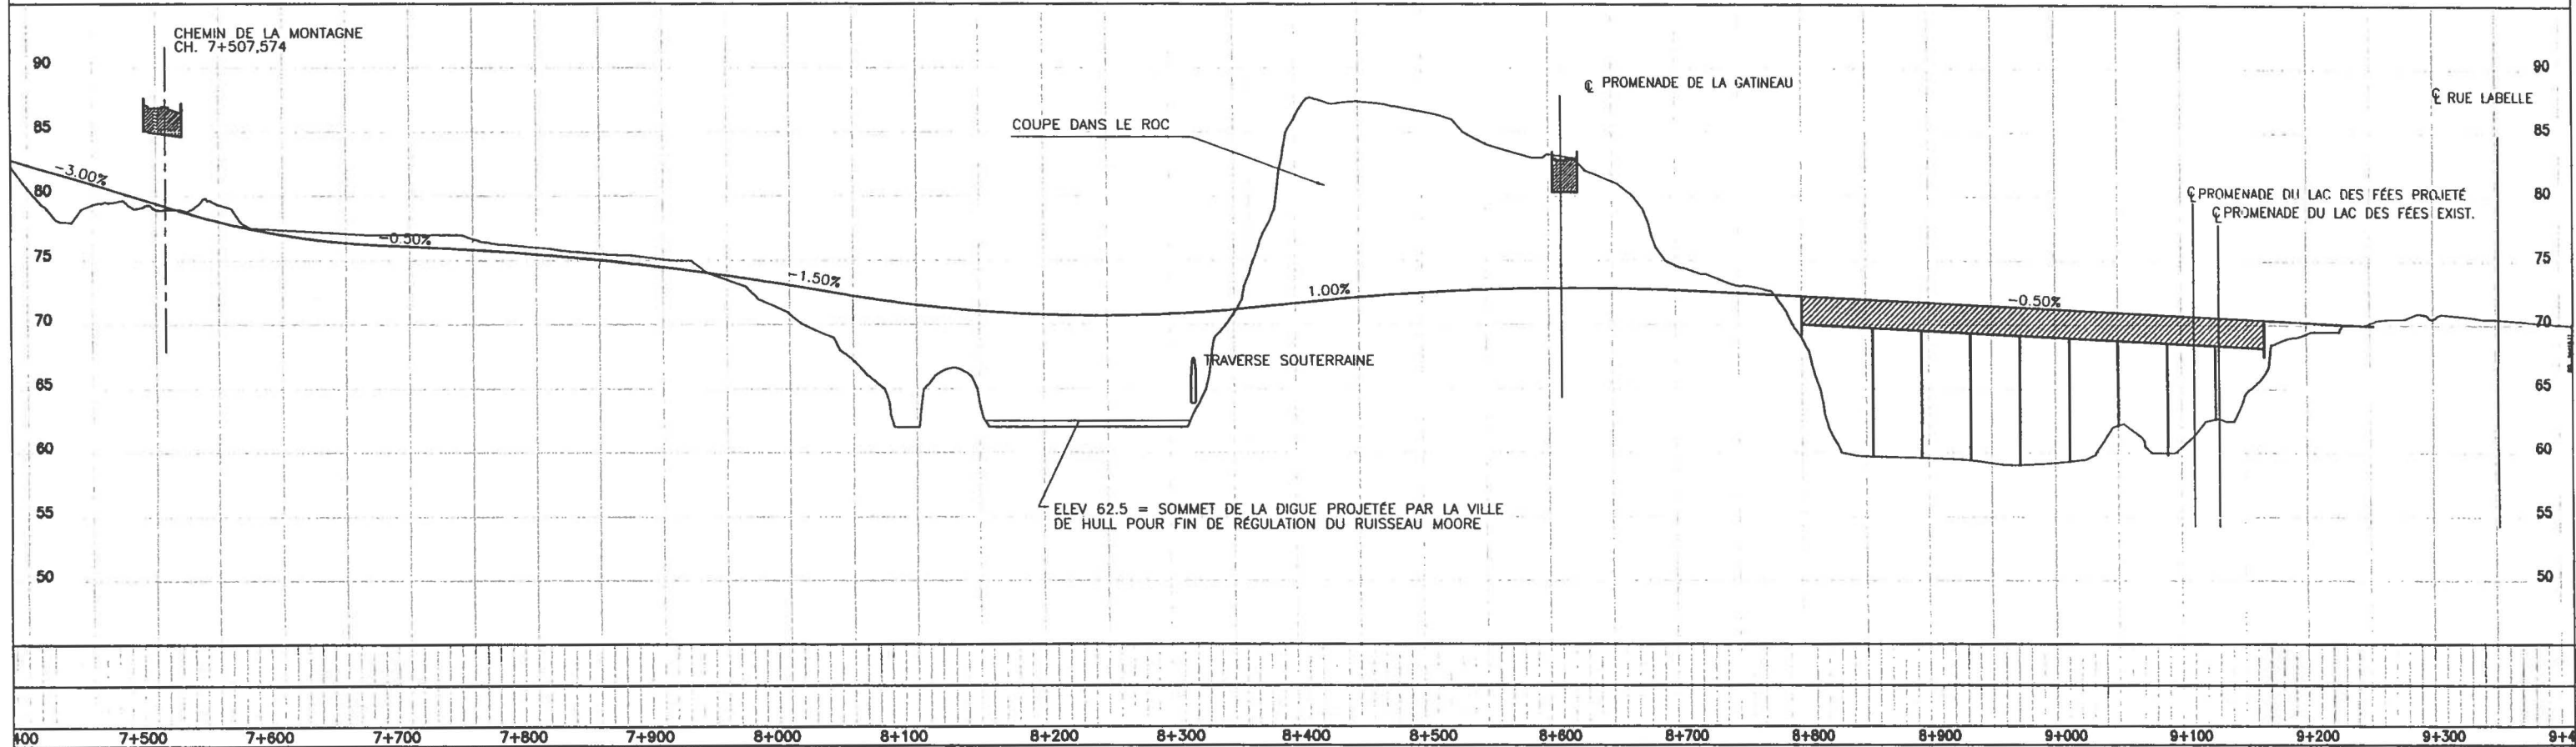

BBL AXE McCONNELL - LARAMÉE
 SECTEUR DU PARC
 PROFIL DANS LE SECTEUR DU PARC - OPTION 2

Figure 3.3-2

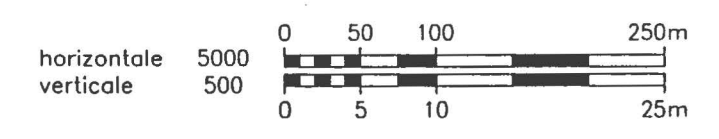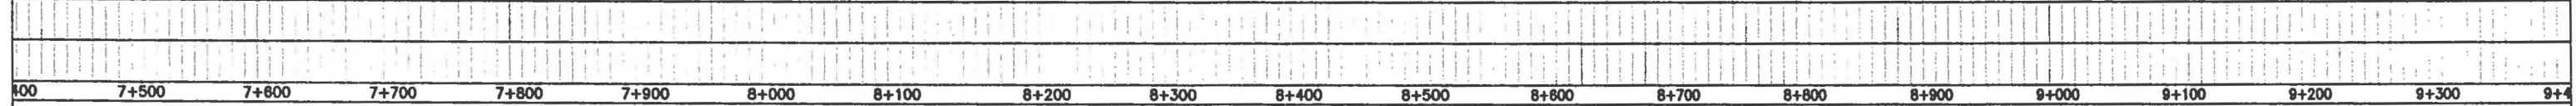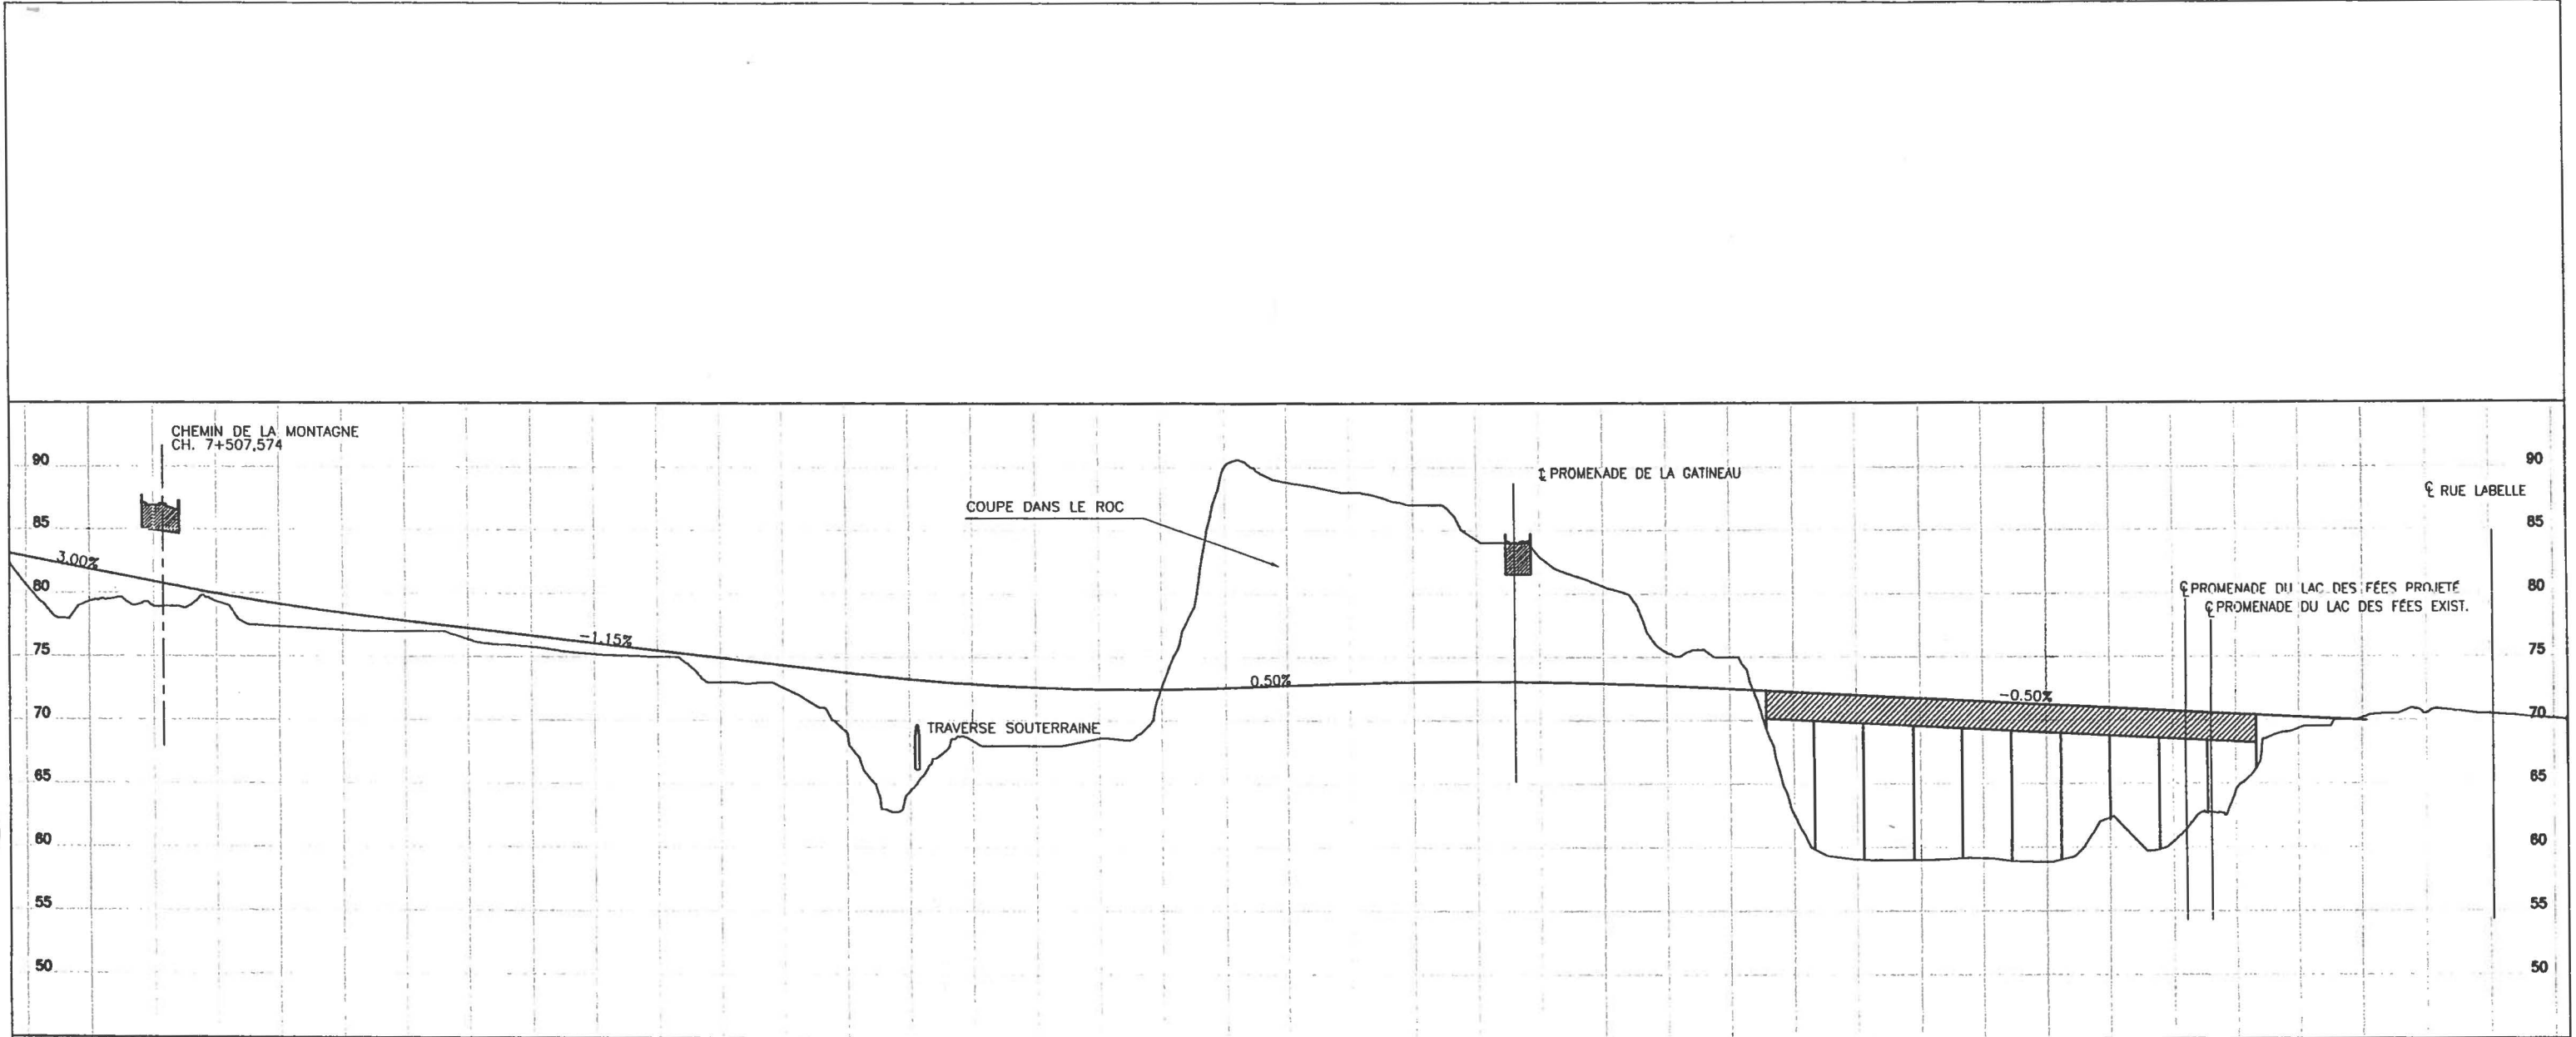

BBL AXE McCONNELL - LARAMÉE
 SECTEUR DU PARC
 PROFIL DANS LE SECTEUR DU PARC - OPTION 3

Figure 3.3-3

L:\Miq11570\10360\Fig-3-3v2opt3.dwg (01-04-10)ml