

MG 6.1


150

DA26

Projet d'aménagement hydroélectrique  
de la Toulustouc par Hydro-Québec

Côte-Nord


6211-03-061

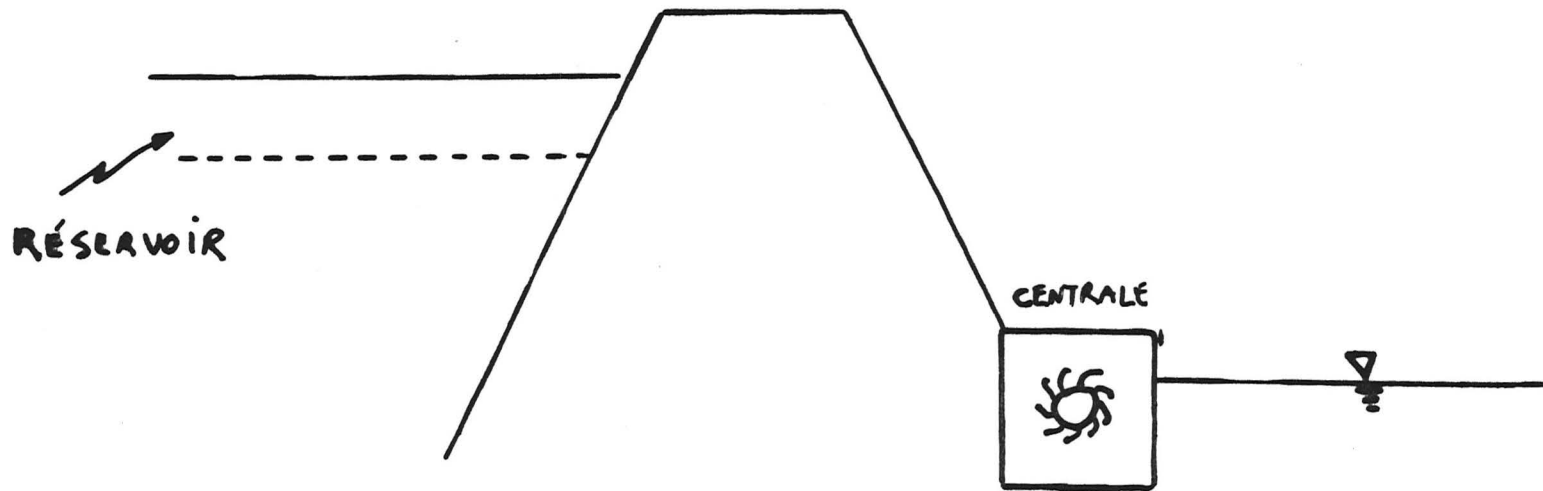


PUISSANCE <sub>CENTRALE</sub>  $\Rightarrow$  HAUTEUR DE CHUTE NETTE  $\times$  DÉBIT D'ÉQUIPEMENT <sub>CENTRALE</sub>

DA-26


### Développement du potentiel avec la variante 5

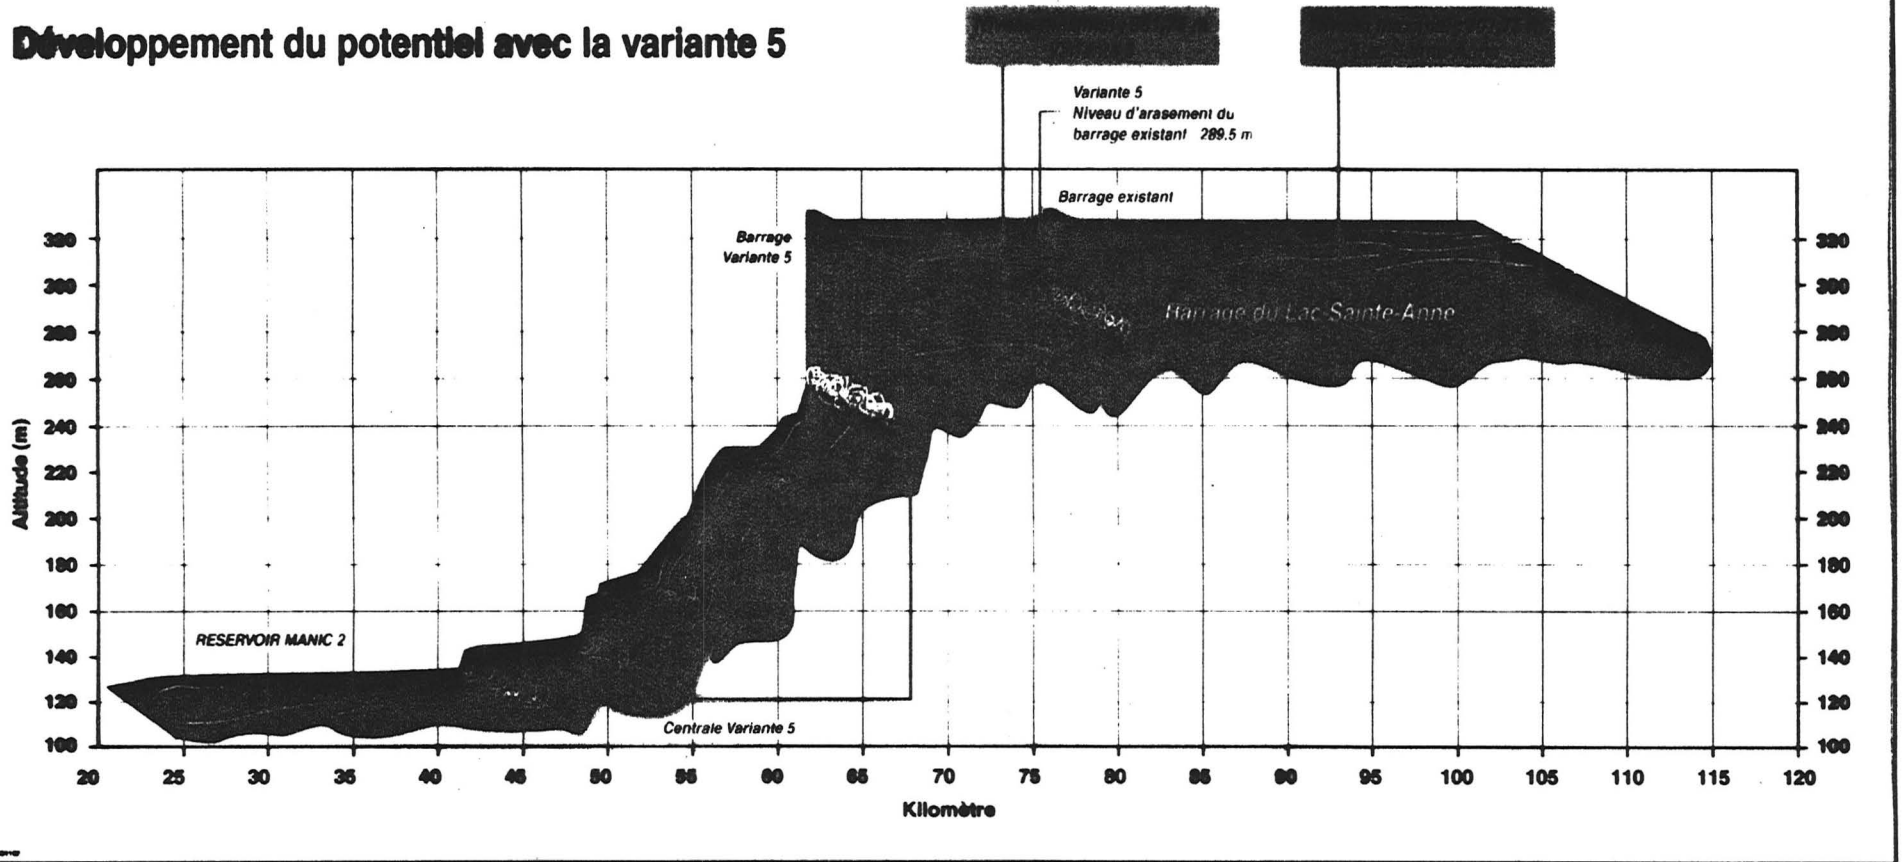


### Développement du potentiel avec les variantes 1, 2 et 4

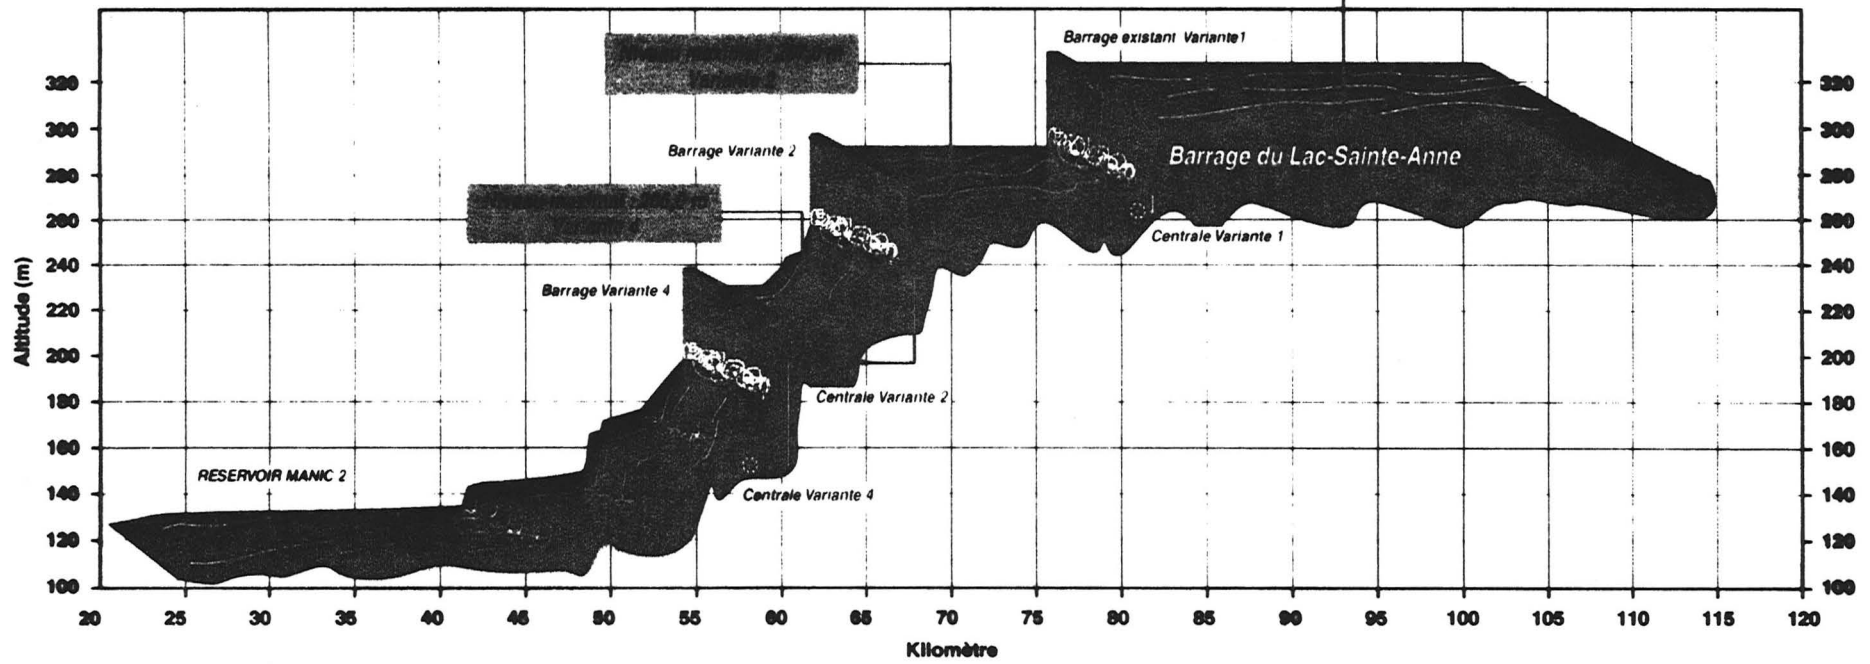

### Développement du potentiel avec les variantes 3 et 4

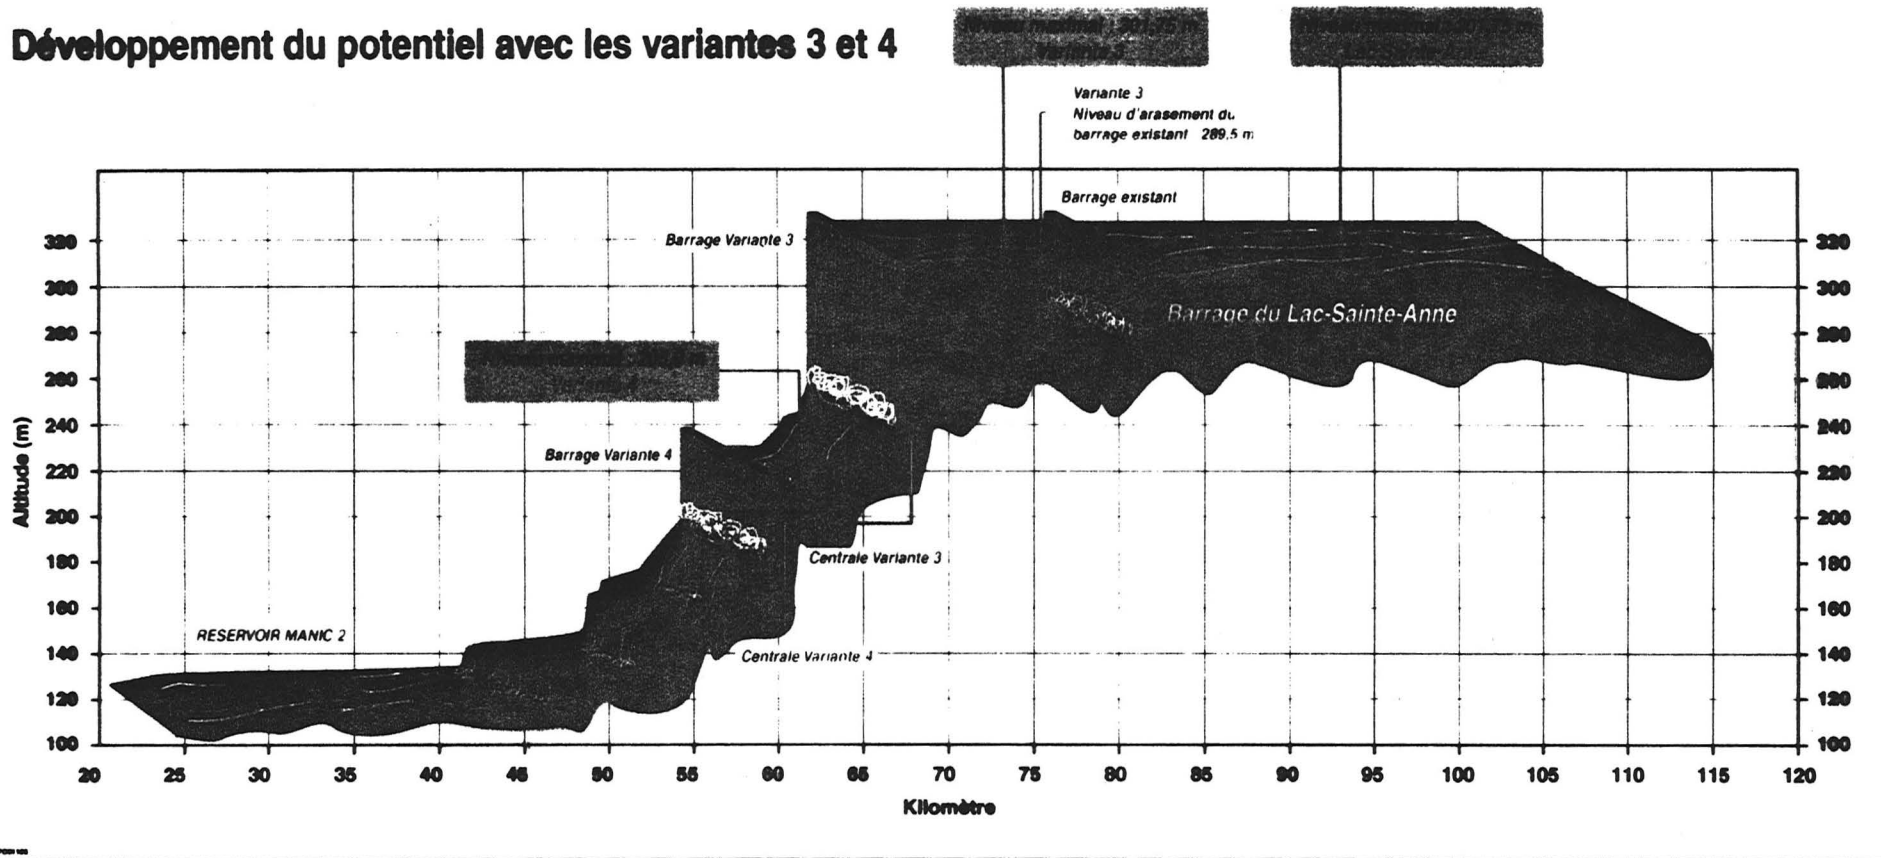


## Développement du potentiel hydroélectrique

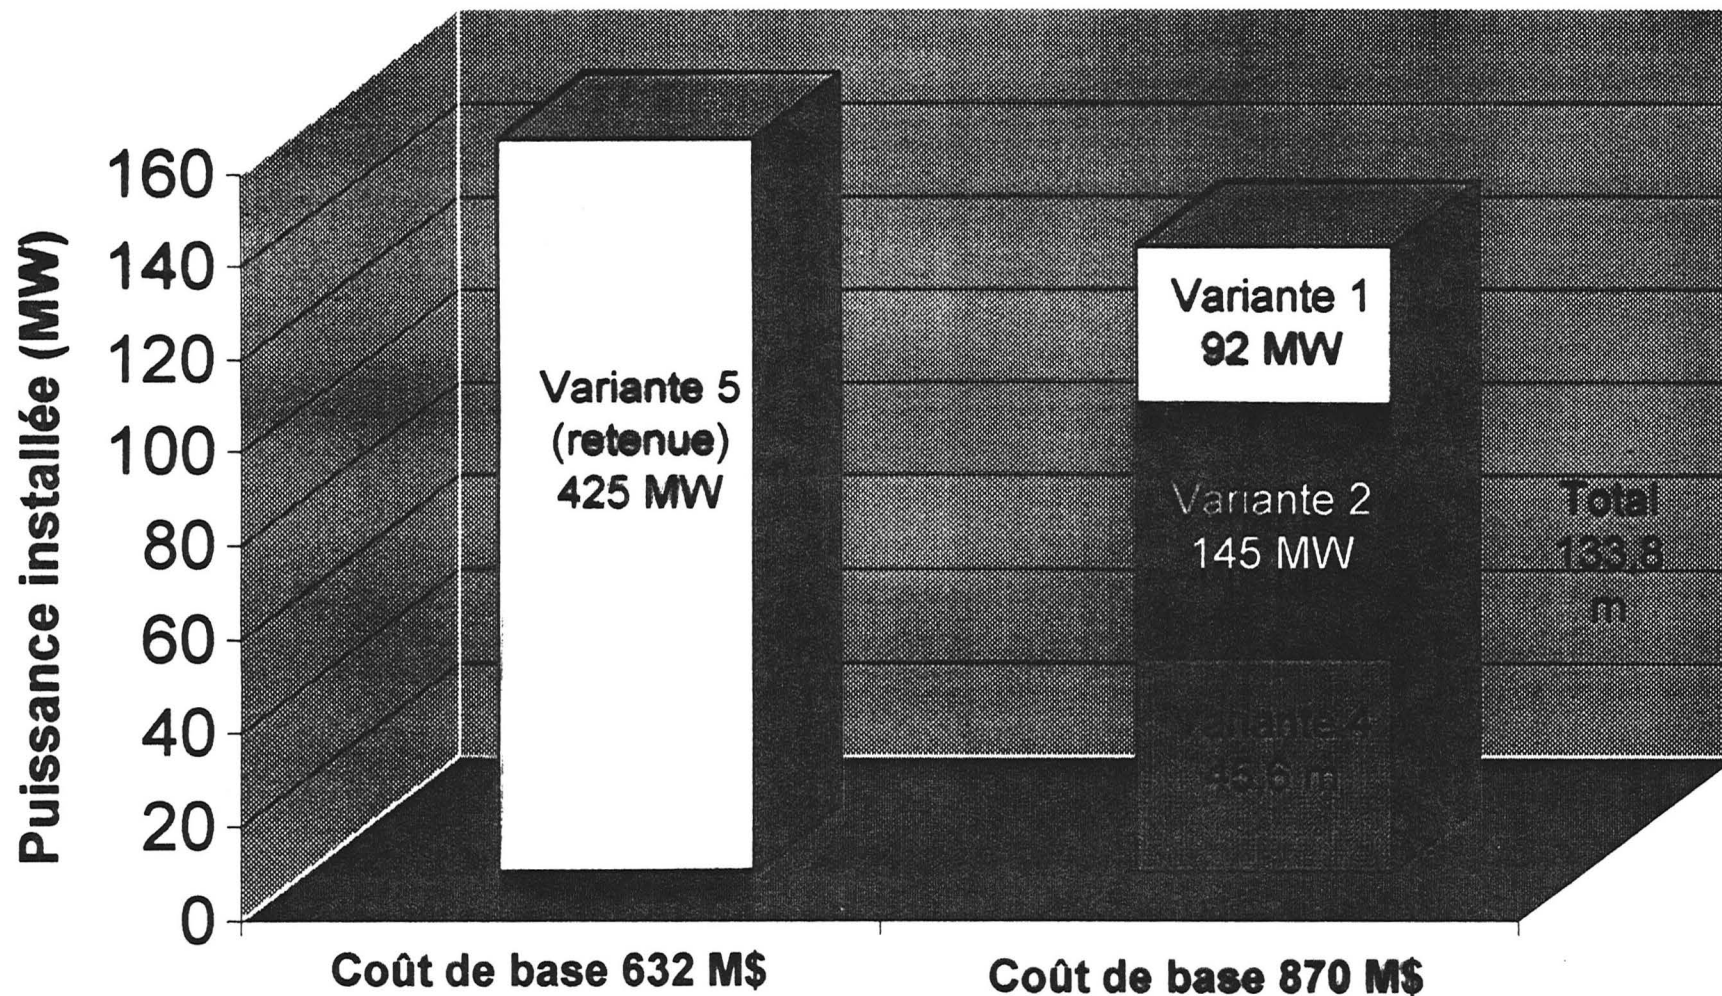


# VARIANTES TOULNUSTOUC

## PUISSANCE INSTALLÉE

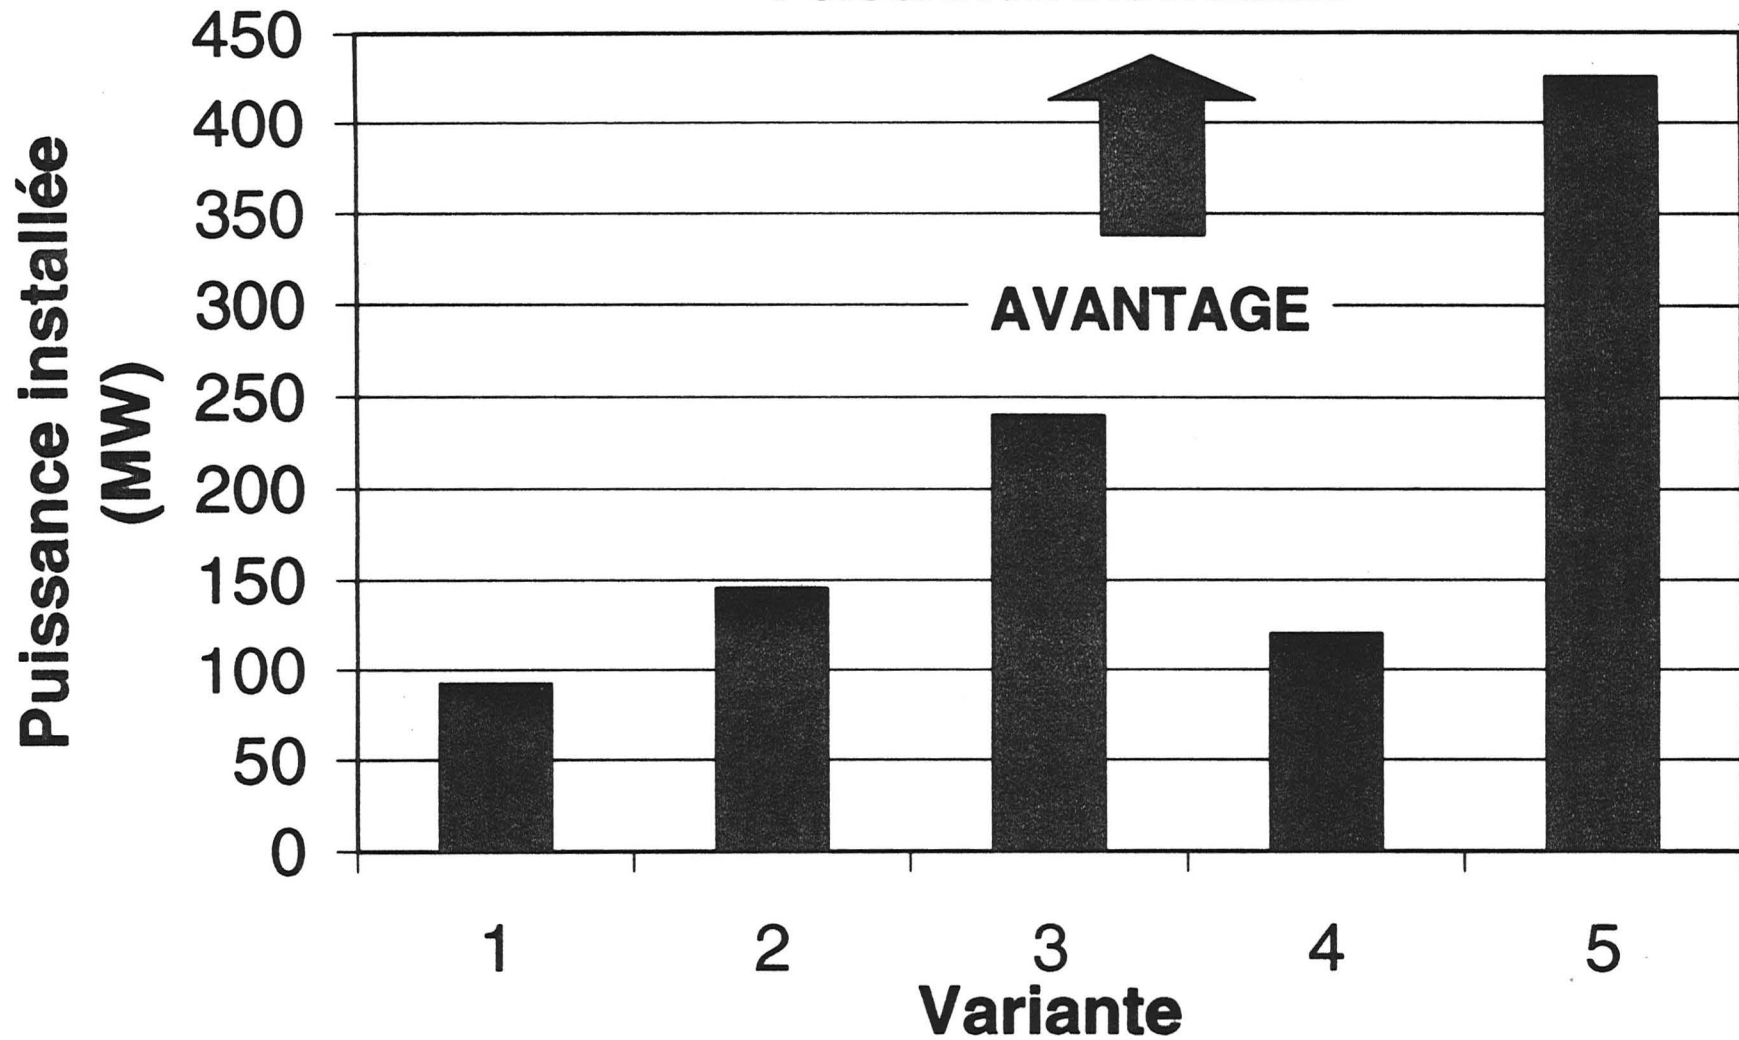

# VARIANTES TOULNUSTOUC

## COÛT DU MEGAWATT

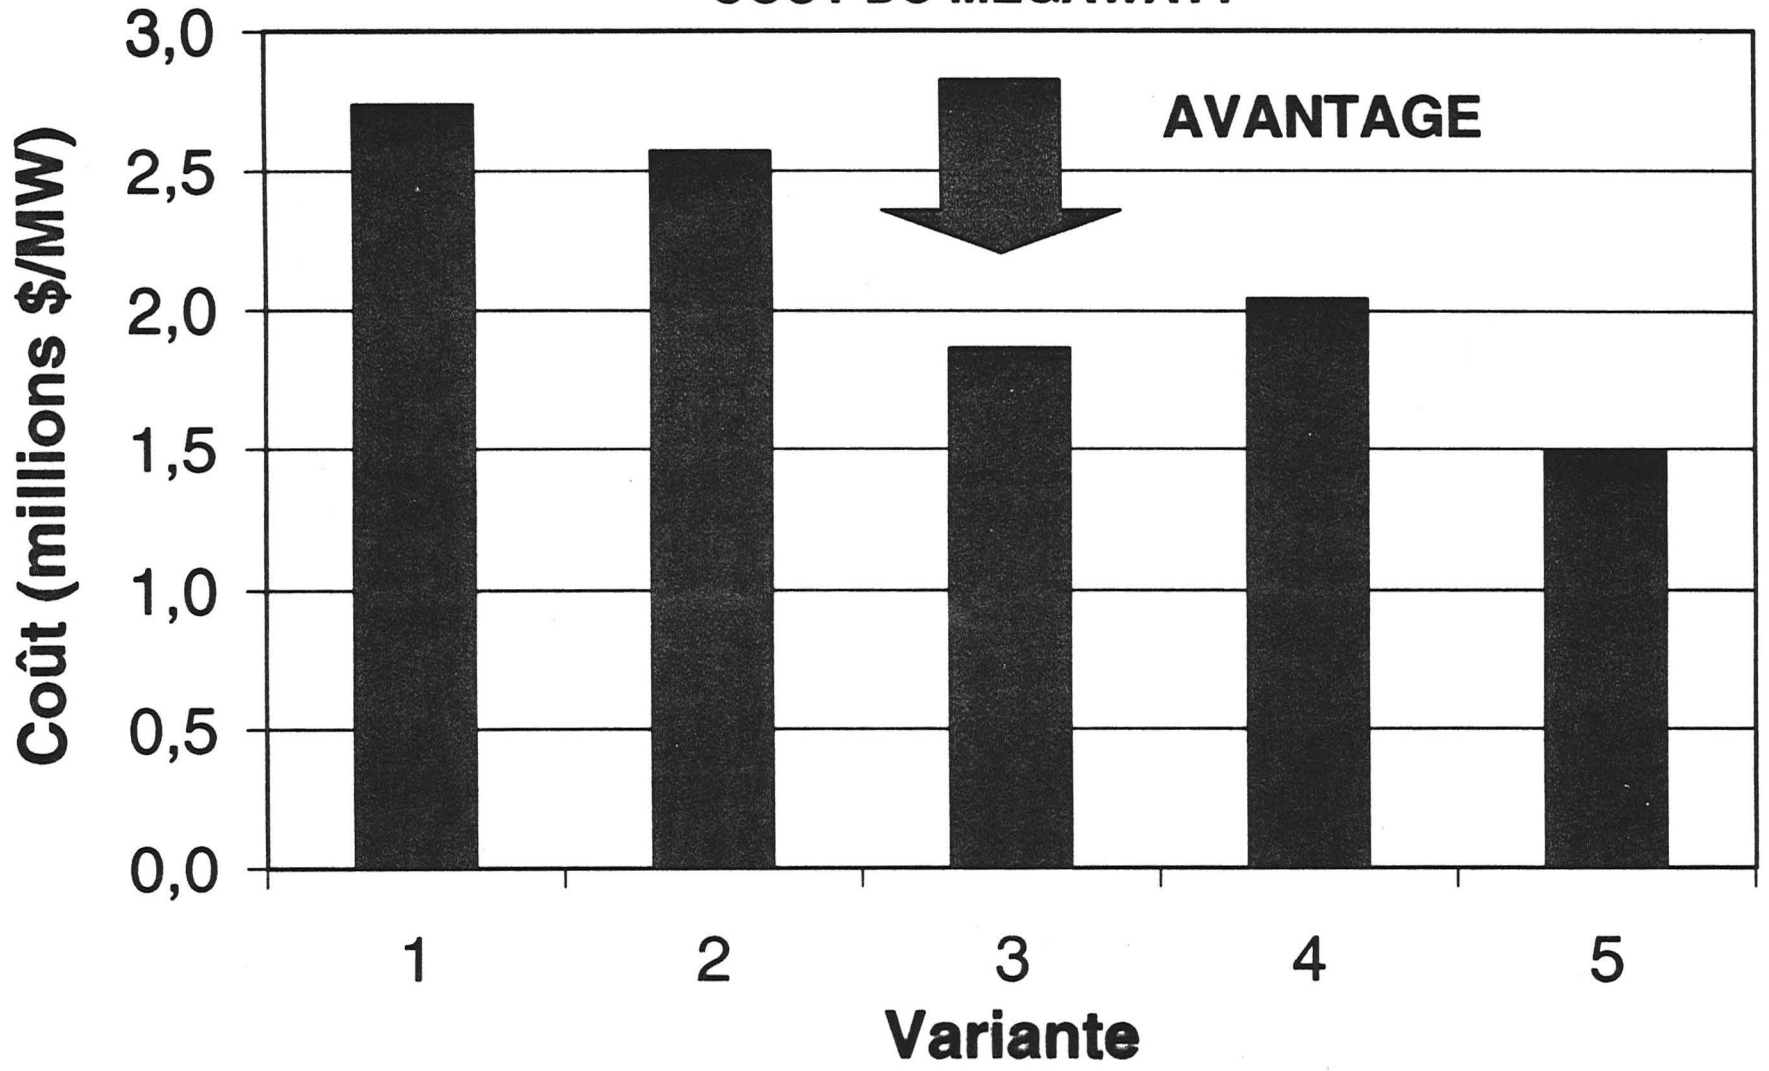

## Développement du potentiel hydroélectrique

