


**Projet Interquisa à Montréal-Est**

6211-19-009

**Précisions : Terrain vacant (Page 5-75)**

---

A la demande de la Commission, la localisation du terrain vacant, situé dans la partie nord-ouest du quartier Mercier, qui possède une vocation résidentielle, est précisée sur la carte d'utilisation des sols ci-jointe.

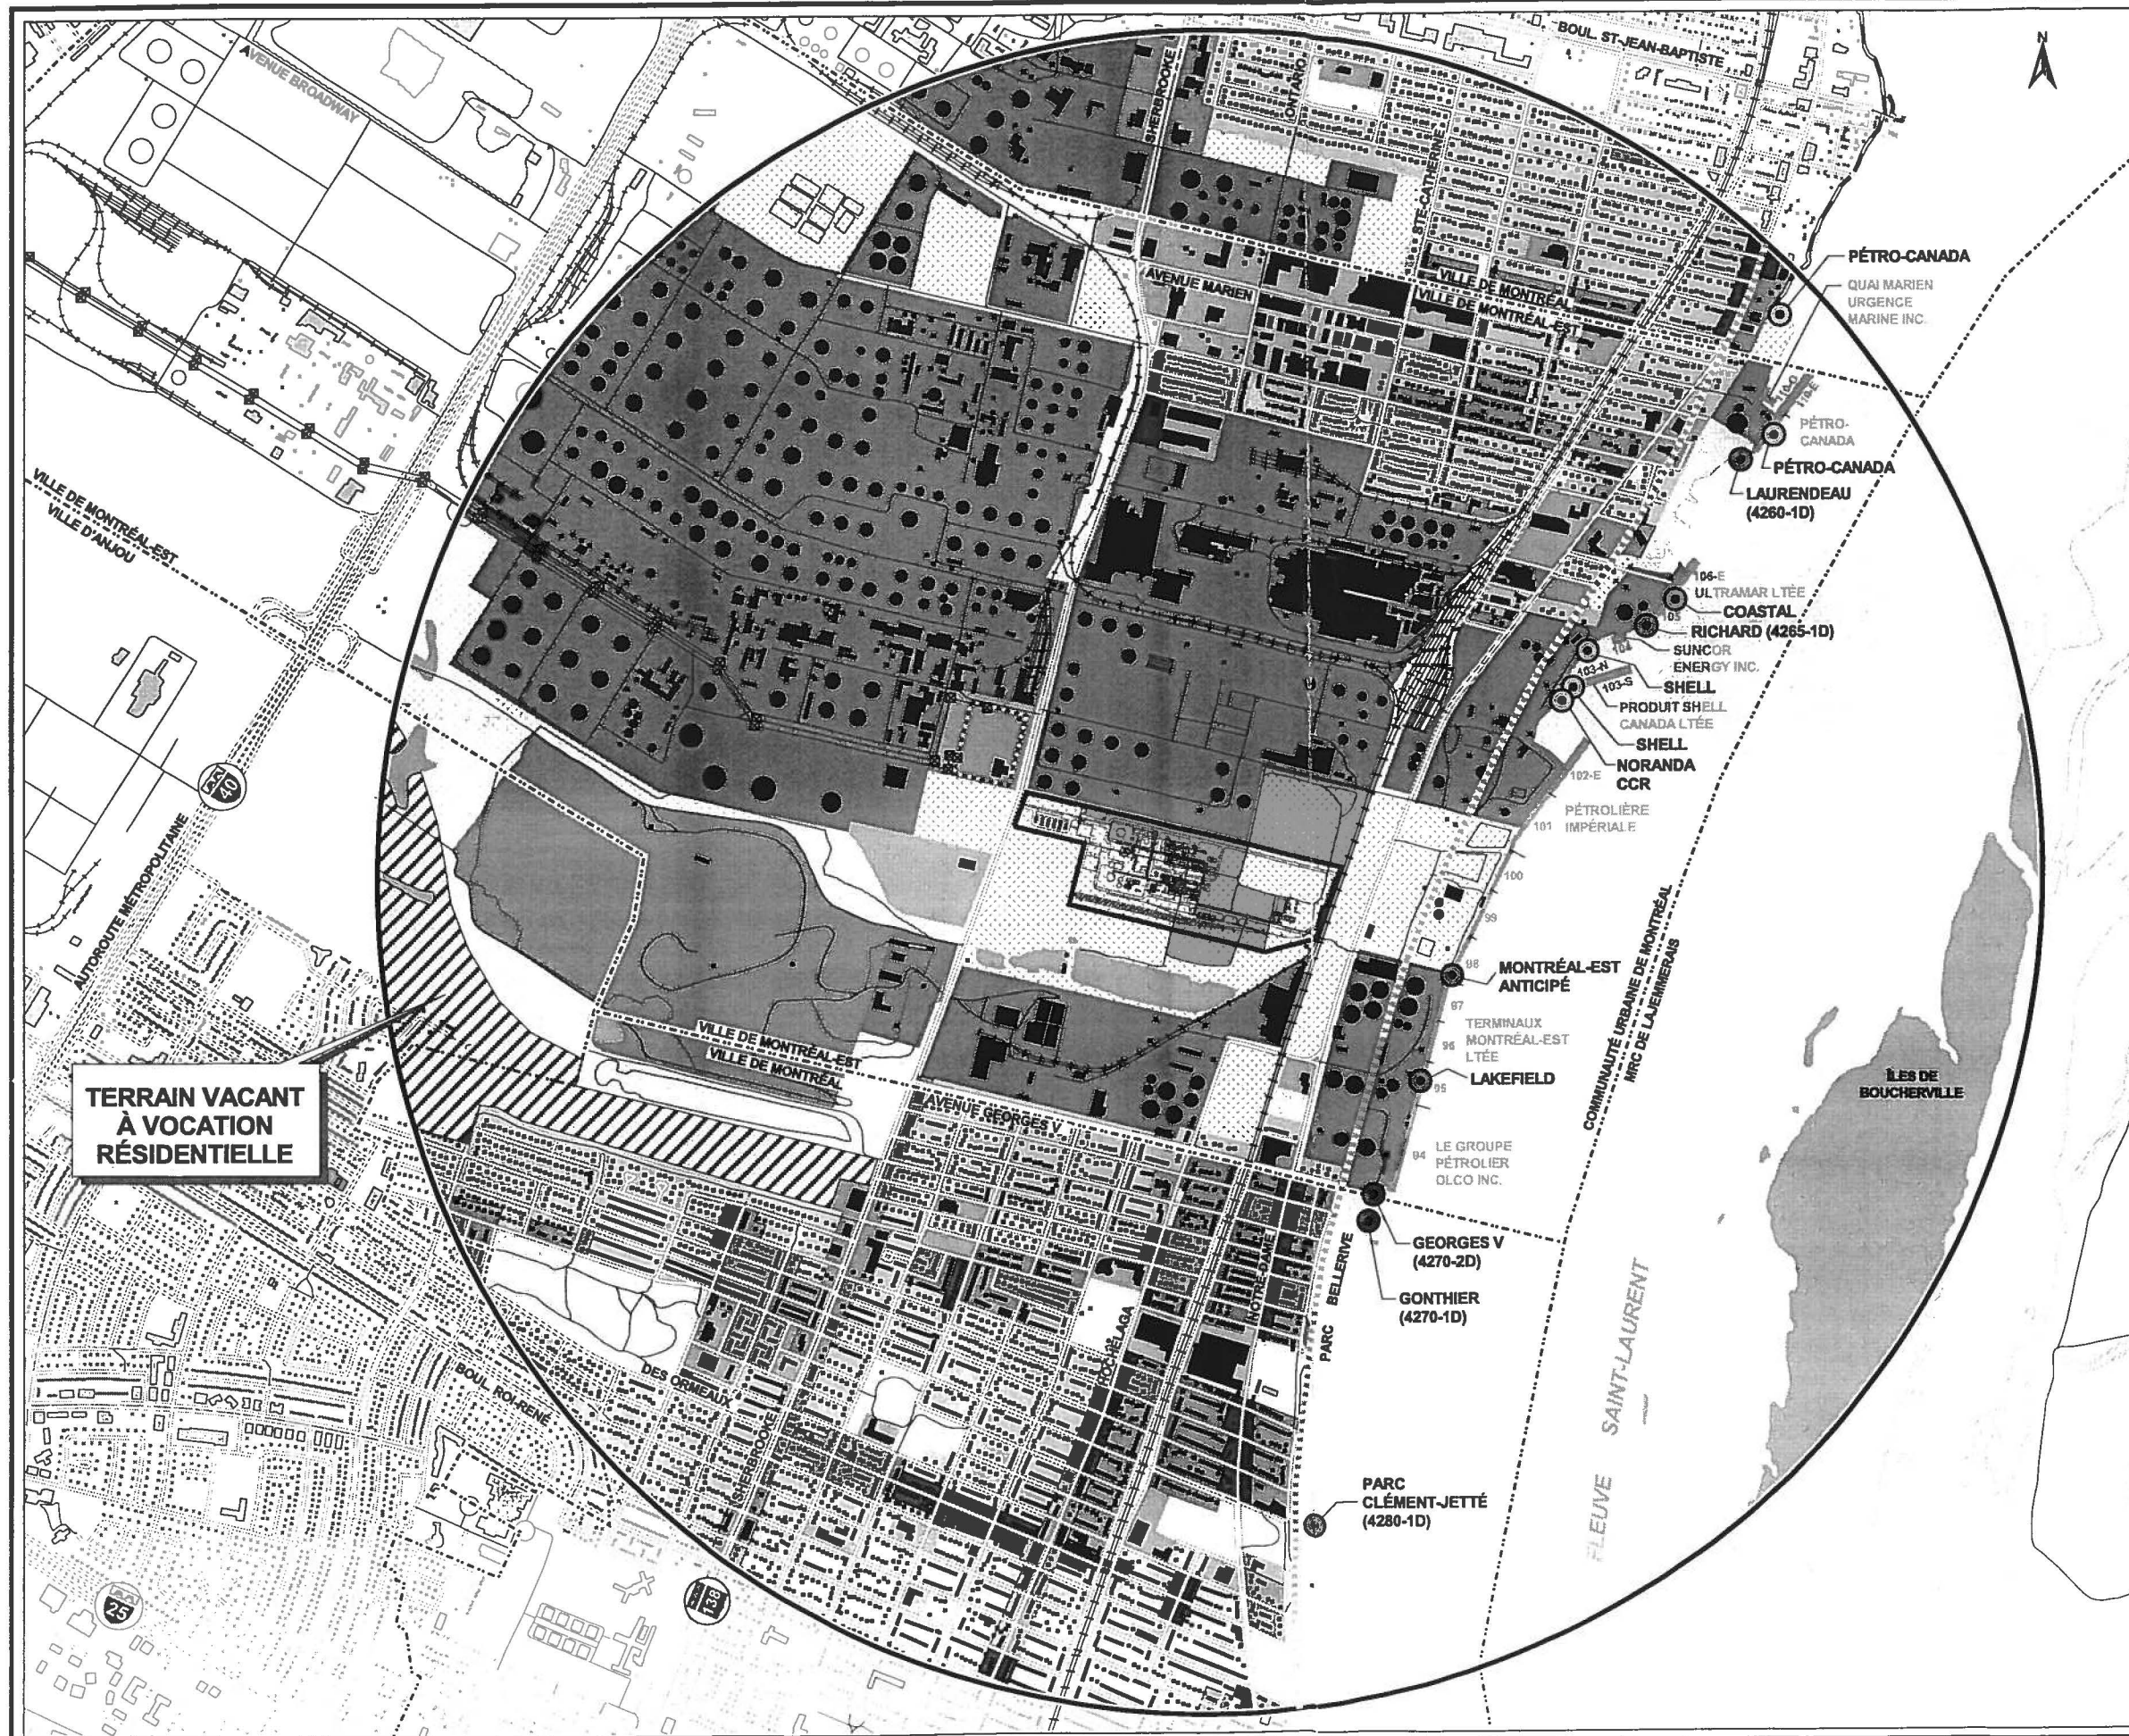

- CLASSE D'UTILISATION DU SOL**
- Résidentiel faible densité
  - Résidentiel moyenne-forte densité
  - Résidentiel et commercial
  - Commercial
  - Équipement collectif et utilité publique
  - Industrie légère et PME
  - Industrie lourde
  - Terrain vacant
  - Aire d'extraction
  - Parc
  - Espace vert
  - Emprise

- INFRASTRUCTURES ET LIMITES**
- Autoroute, routes nationale et régionale
  - Rue
  - Chemin carrossable
  - Voie ferrée
  - Ligne de transport d'énergie électrique
  - Mur de soutènement
  - Quai
  - Poste électrique
  - Limite municipale
  - Émissaire de surverse
  - Émissaire industriel
  - Prise d'eau
  - Collecteur sud-est C.U.M.

Source :  
 • carte de base - fichier numérique partiel à l'échelle 1:20 000, MRN Québec feuillets 31H11-101, 31H11-201, 31H12-102, 31H12-202, 1994.  
 • Schéma d'aménagement de la CUM, 1986.  
 • Schéma d'aménagement de la MRC de Lajemmerais, 1991.

Titre			
<b>Utilisation du sol</b>			
Projet			
<b>INTERQUISA CANADA</b>			
Directeur projet	Dessiné par	Vérifié par	
L. Lachapelle	C. LaRoche	J.-F. Laberge	
Client		Consultant	
Échelle	Projet	Dep.	Dessin
0 200 400 m	601849	0350	utilsol.apr
No.	Date	Description	Vérifié
01	2000/04/10	Préliminaire	J.-F. L.
		Dessiné	