



Scénario de juin 2019 | Pôle d'échanges

2019 - Premier tracé

356 P NP DM73.1
Projet de construction d'un tramway à Québec
6211-14-012



Pont Drouin

Domaine des Berges

Lieu privilégié pour le **pôle d'échanges**

Tracé étudié pour le **tramway**

Rue de la Couronne



Reconfiguration des intersections

L'insertion de la plateforme du tramway nécessite une reconfiguration des intersections


Ajout d'un feu de circulation

Portion de la rue du Chalutier qui devient à **sens unique**

Ajout d'un feu de circulation



Pôle d'échanges de Saint-Roch

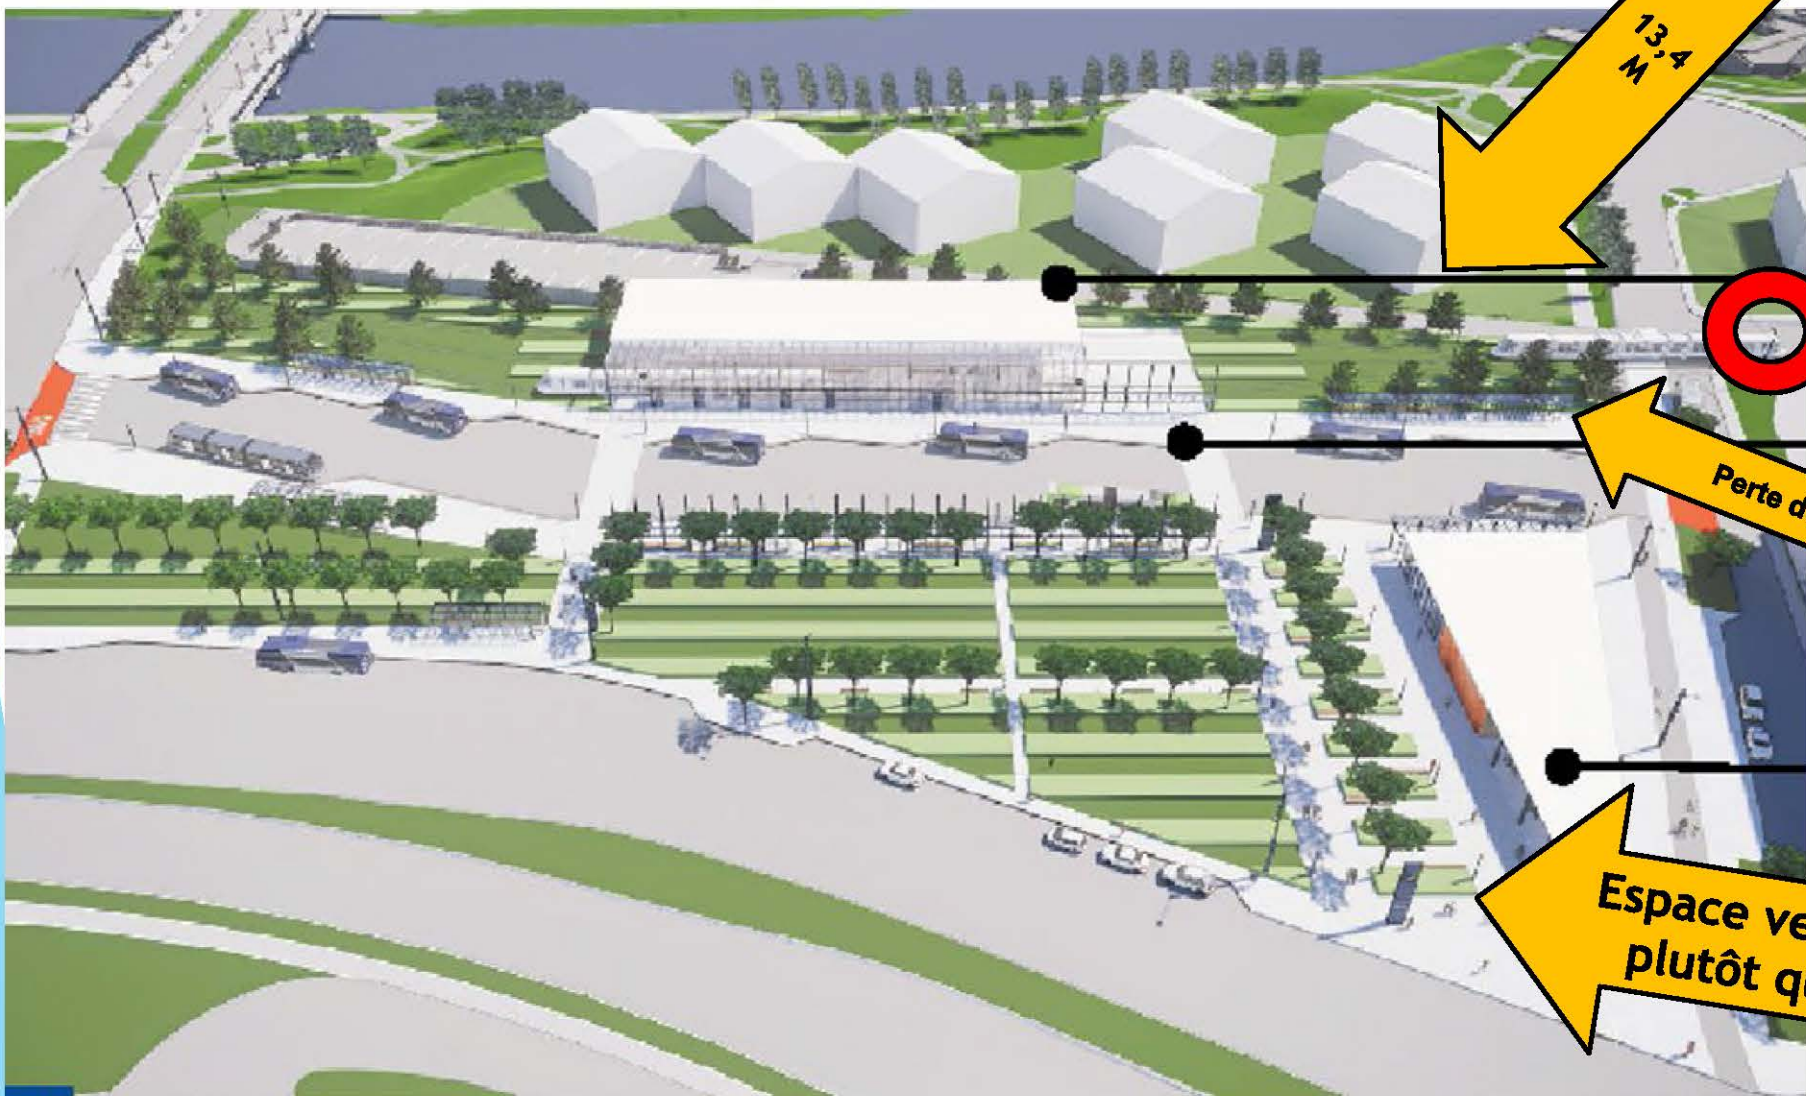

Station de tramway
et bâtiment pour
les usagers

18 quais d'autobus


Perte du stationnement

Supports à vélo et
bâtiments techniques

Espace vert de long de l'autoroute
plutôt que près des habitations



Pôle d'échanges de Saint-Roch

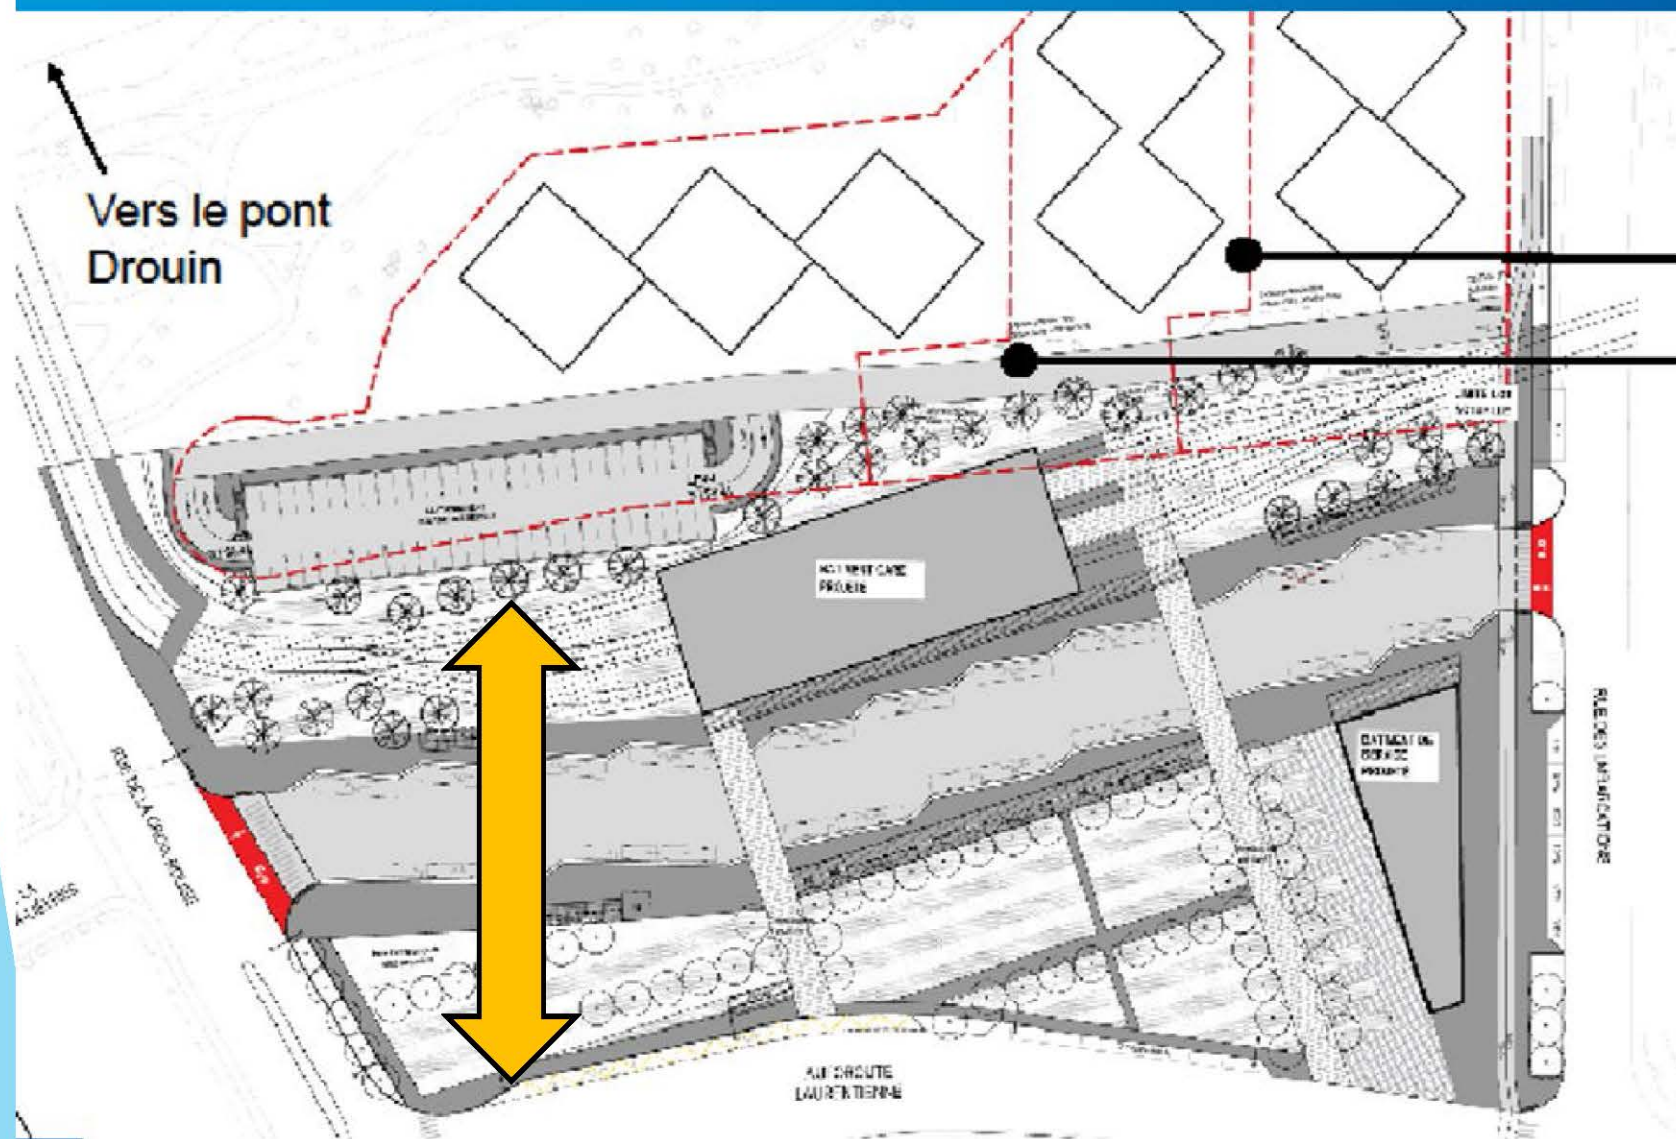

Limite actuelle des lots

Limite actuelle
des stationnements