





362

DQ9.2.1

Projet de stabilisation des berges
de la plage Jacques-Cartier à Québec

6211-02-143

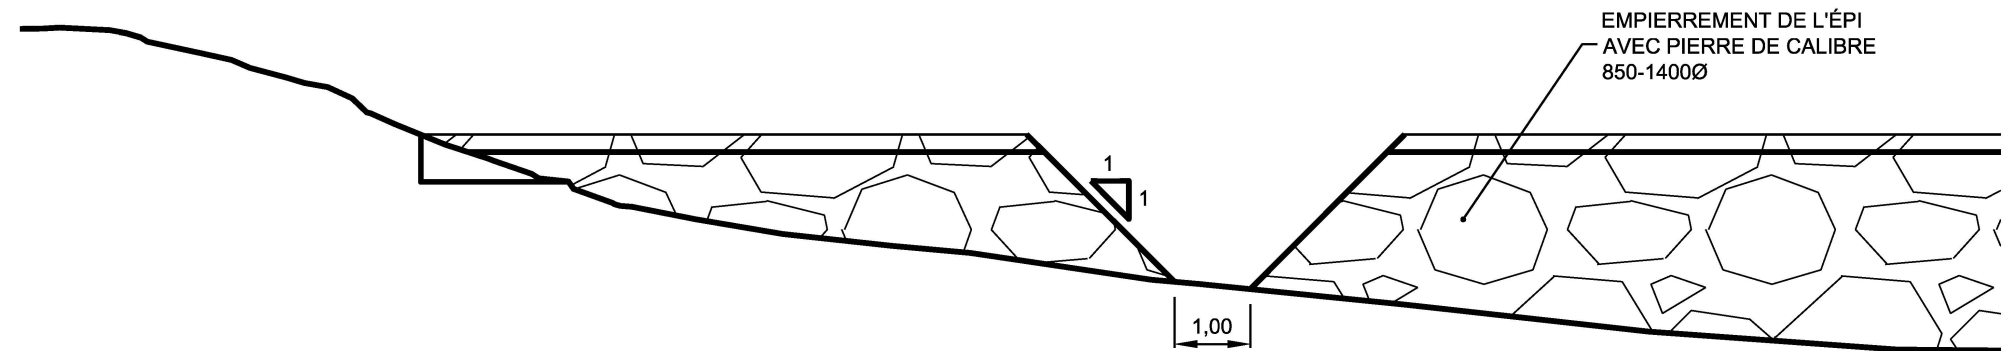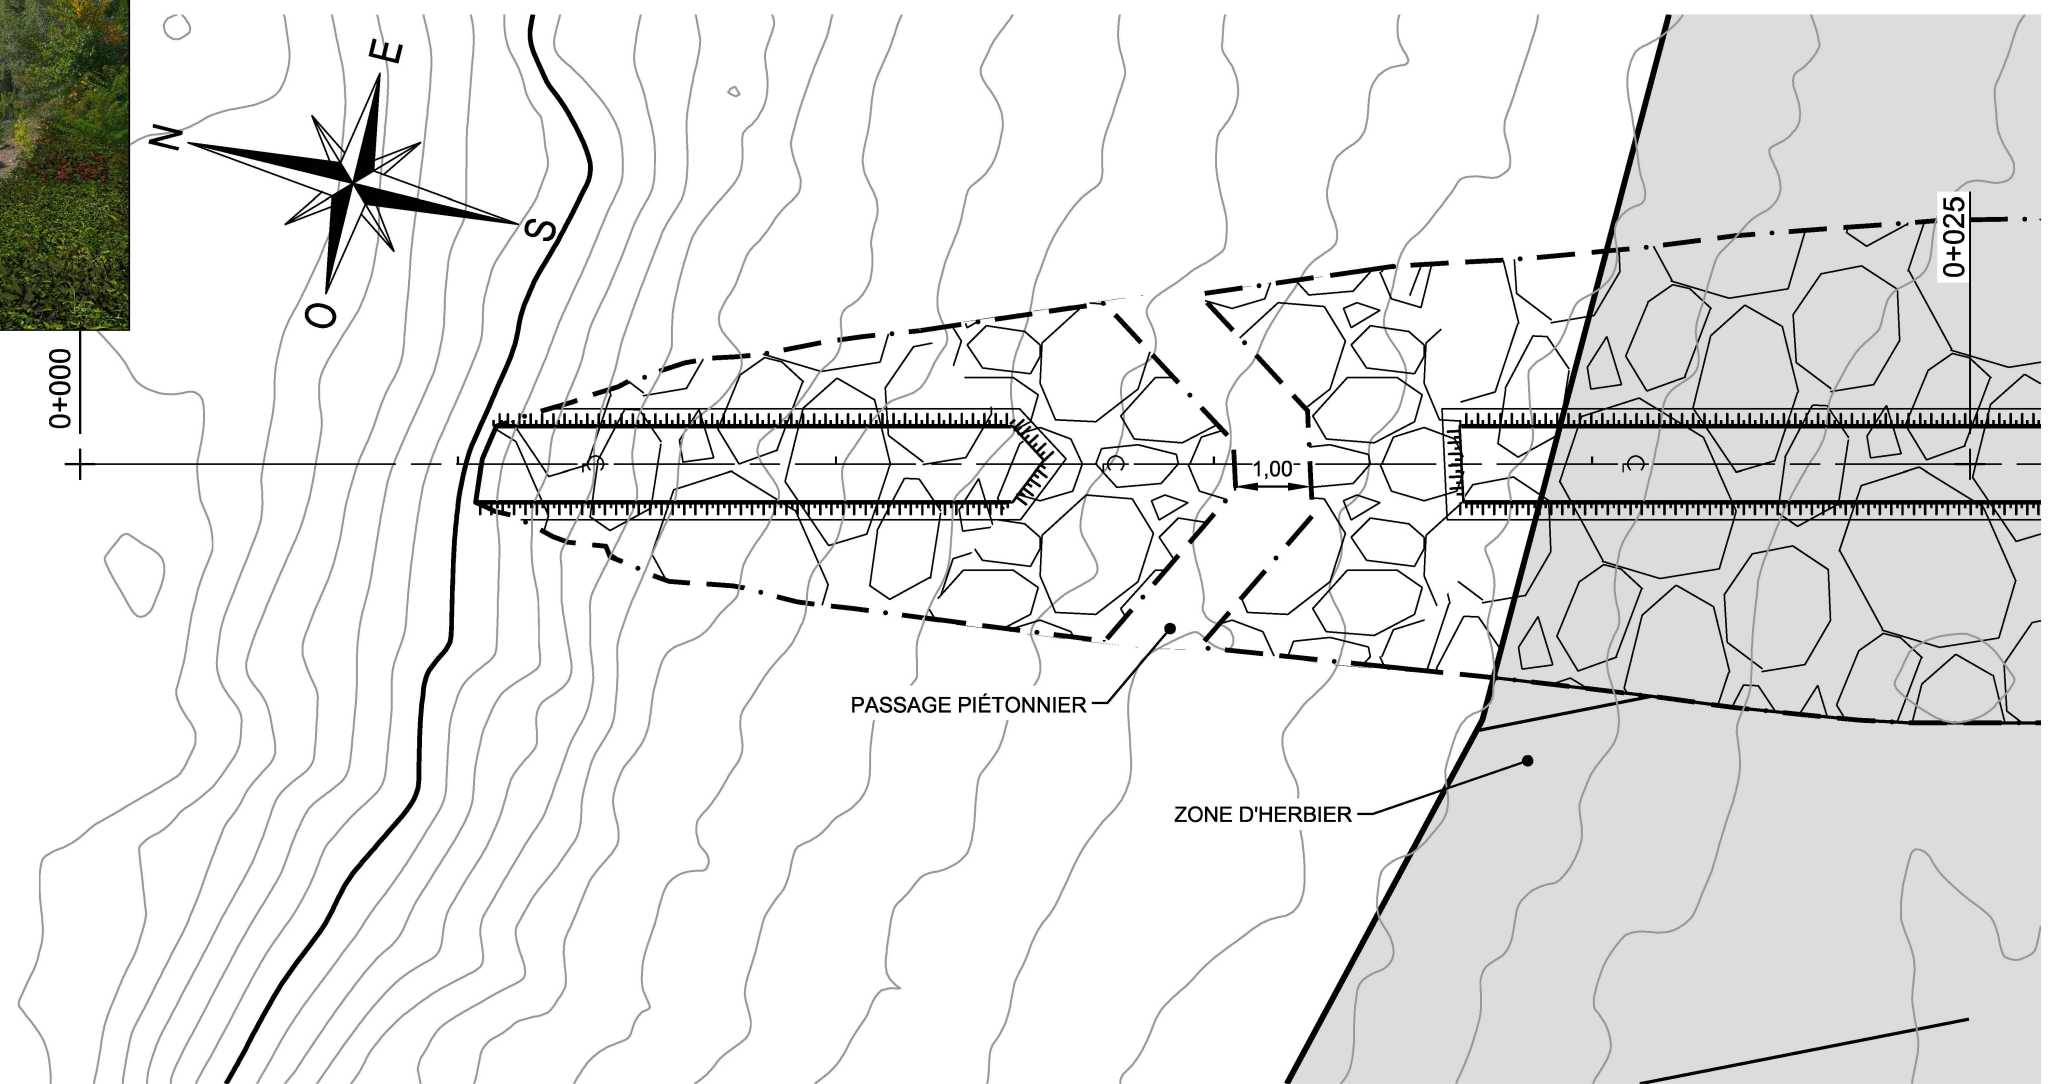

Stantec Experts-conseils ltée
1260, boul. Lebourgneuf, bureau 250
Québec (Québec) G2K 2G2
Tél. 418.626.1688
www.stantec.com

Notes

Nom fichier: 167040090-VR-D-0001_0004.DWG	2021.01.29 AAAA.JM.JJ
Sarah Bacon Préparé	Stéphanie Nadeau Dessiné
Mario Heppel Vérifié	Mario Heppel Chargé de projet

Client/Projet

VILLE DE QUÉBEC

ÉTUDE D'IMPACT, PLAGE
JACQUES-CARTIER
QUESTIONS MELCC

Titre

ÉPI-B: Passage piétonnier

N° Projet
167040090

Révision
A

Échelle
1:100

Feuille
05 de 05

Date Révision
2021.01.29

N° dessin
0005