



**ANNEXE A**  
**PLANS DE LOCALISATION ET PLAN D'AMÉNAGEMENTS PROPOSÉS**

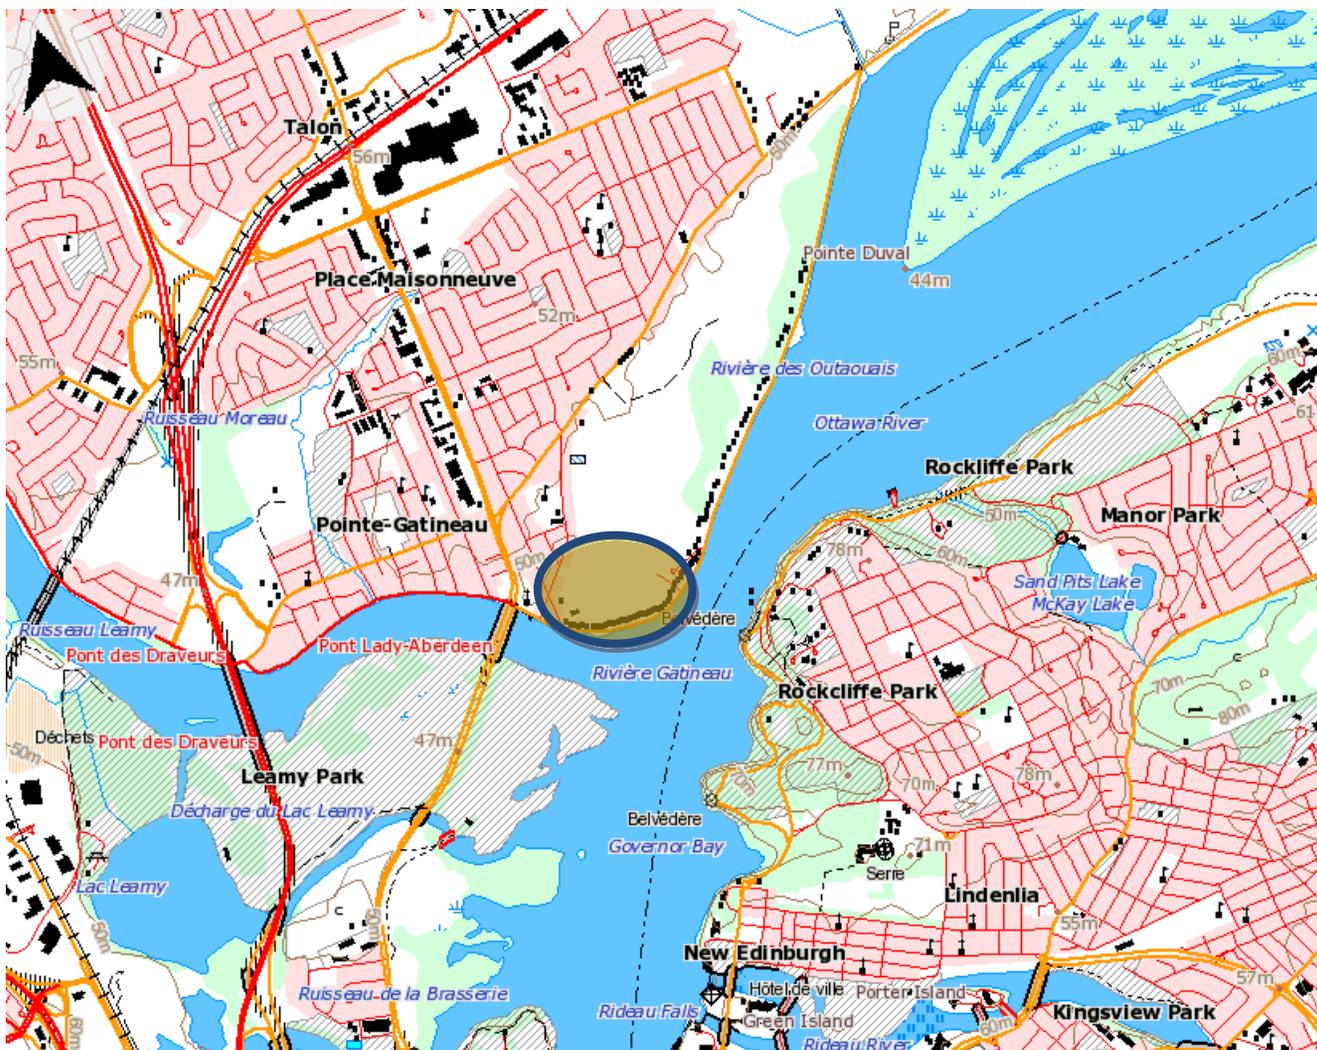

Cartes topographiques 31G05 de Ressources naturelles Canada (échelle 1 : 20 000)

Plan de localisation #1  
Arrières-lots rue Jacques-Cartier et les environs  
Ville de Gatineau, Québec

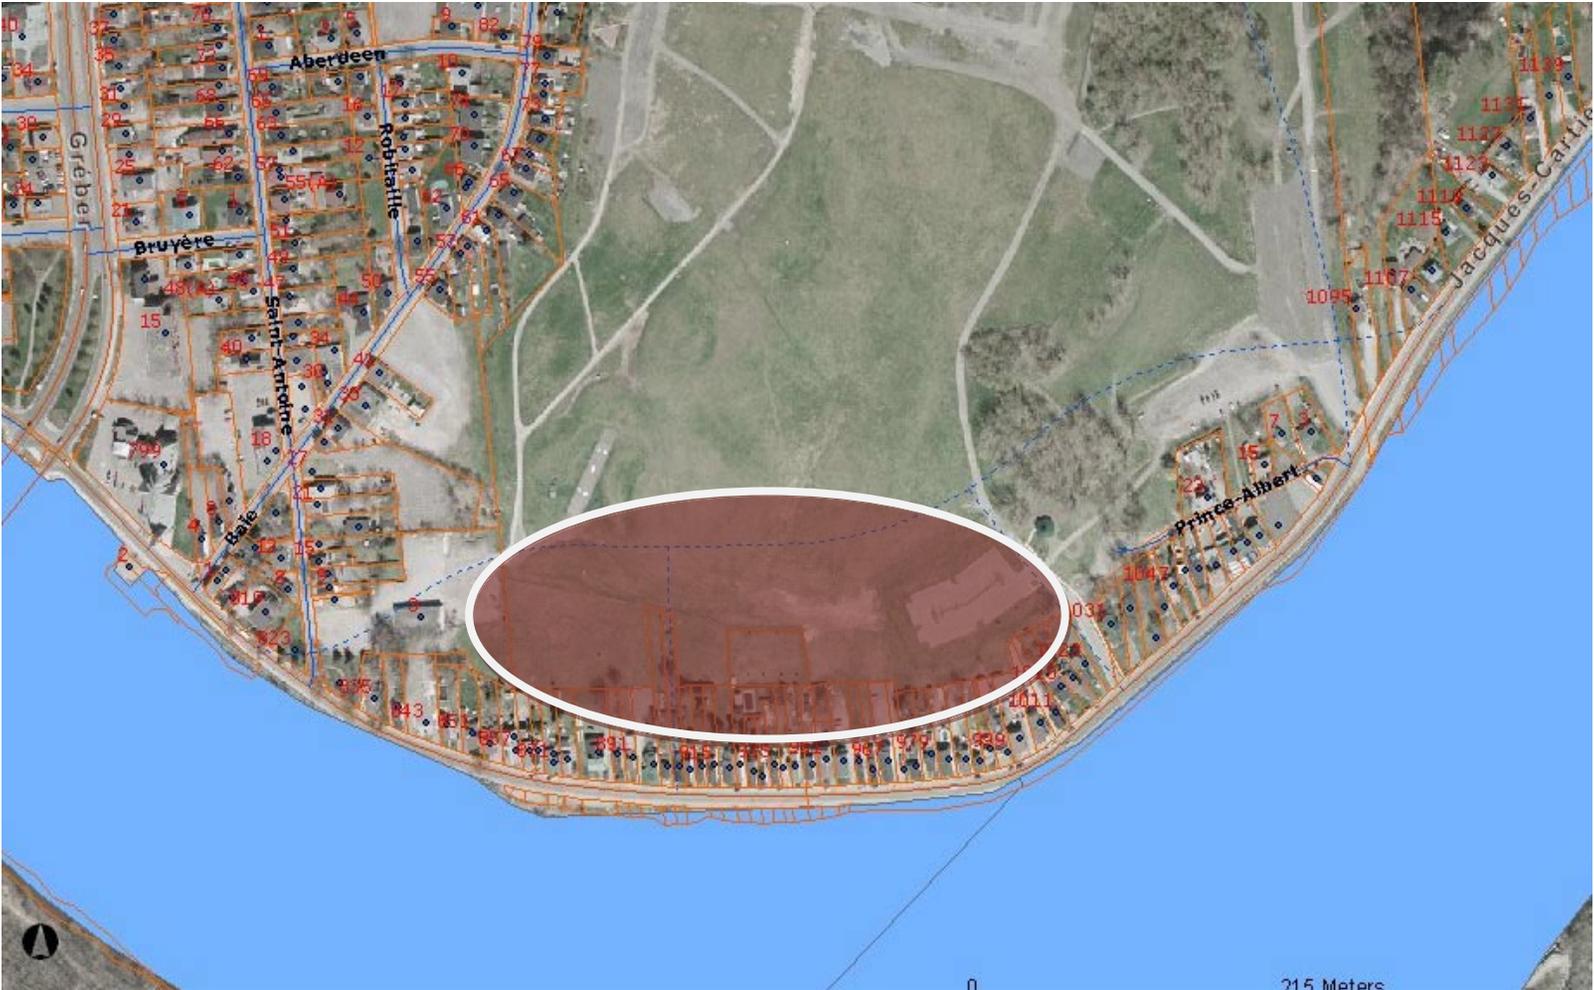

Atlas Ville de Gatineau

Plan de localisation #1  
Arrières-lots rue Jacques-Cartier et les environs  
Ville de Gatineau, Québec



# LÉGENDE

- VOIE DE SERVICE AVEC ESPACES DE STATIONNEMENTS
- SENTIER PIÉTONNIER
- LIMITE DES LOTS
- LIMITE D'EMPRISE

Projet/Titre:  
Project/Title:

## ÉTUDE DE CARACTÉRISATION PRÉLIMINAIRE PHASE 2 ARRIÈRES-LOTS – RUE JACQUES-CARTIER PLAN DES AMÉNAGEMENTS PROPOSÉS



420, boulevard Mackay Est, bureau 201  
Tremblay (Lac Beauport) J3L 1E7  
Téléphone : (514) 883-2204  
www.cima.ca

Dessiné par:	V. BERGERON	Contract no.:	G001740
Conçu par:	J-F.MOUTON	Date:	FÉVRIER 2009
Approuvé par:	J-F.MOUTON	Echelle:	1:1000

Dessin no.:  
Drawing no.:  
**EES-01**

ISQ 9001