

A N N E X E D


Aménagement proposé du chemin Pink

Secteur industriel



LÉGENDE

- Mesure anti-bruit 
- Corridor de transport et aqueduc 
- Trottoir 
- Intersection ciblée 
- Pour information 
- Secteur industriel 
- Refuge pour autobus 

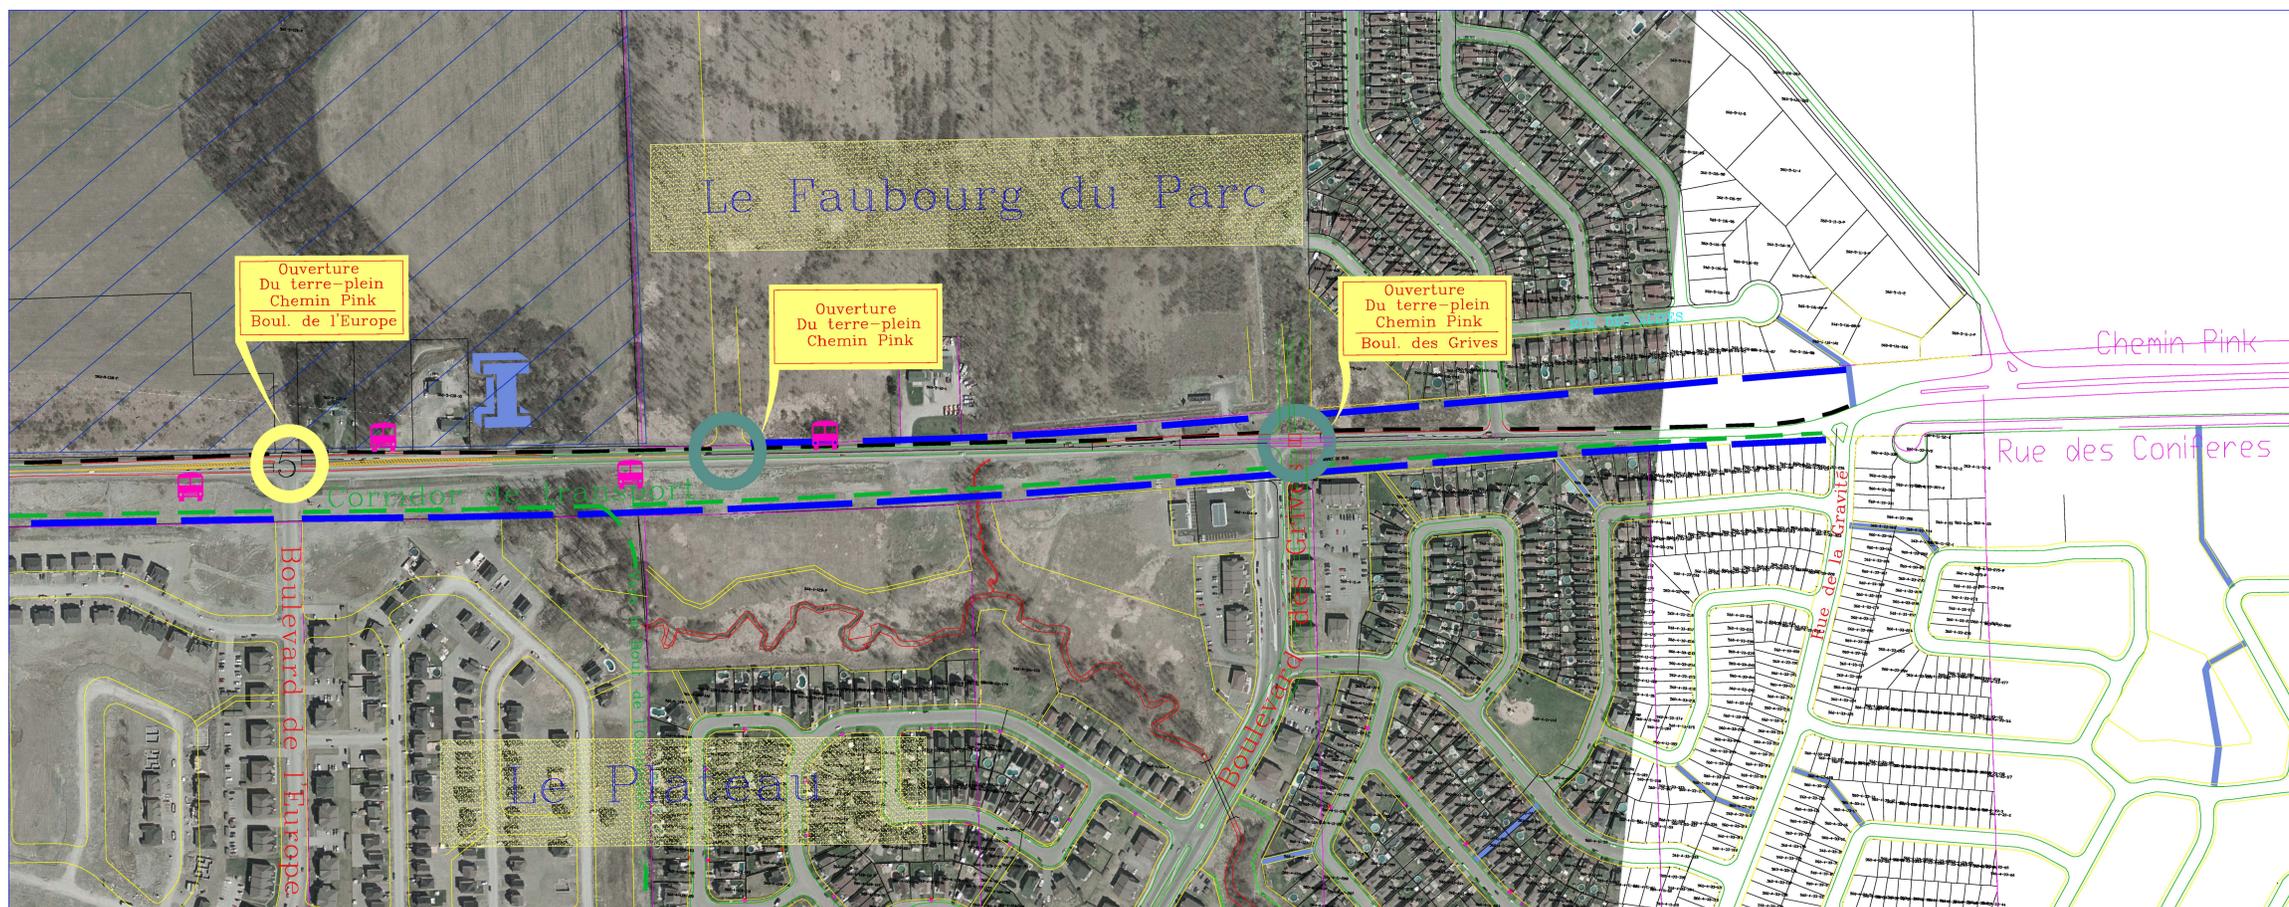

CHEMIN PINK AMÉNAGEMENT PROPOSÉ

DATE : 2004-10-27 ÉCHELLE : 1/2 000
 DESSINÉ : G. Lefebvre RÉVISÉ : C. Hébert
 PLAN No : **TRA-20041027-05**