




Terrebonne

**ZONAGE #1001 - ANNEXE E
SECTEURS DE CONTRAINTES
ZONES À RISQUE DE
MOUVEMENT TERRAIN**

CONTRAINTES

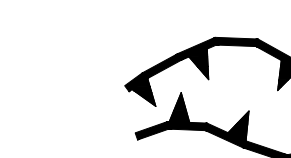

Zone à risque de mouvement de terrain

**258 DB4 (Annexe E - Zonage
schéma ZC98h1)**

Projet Train de l'Est : lien Mascouche-
Terrebonne-Repentigny


6211-14-008

Règlement de zonage # 1001 - chapitre 15

Mise à jour #4 - janvier 2008

Amendements:
Mod greffier (2005-10-11)
1001-001, 1001-004 à 1001-019,
1001-022, 1001-023, 1001-025,
1001-026, 1001-028, 1001-029,
1001-033 à 1001-044, 1001-046,
1001-047, 1001-050

PLAN INDEX

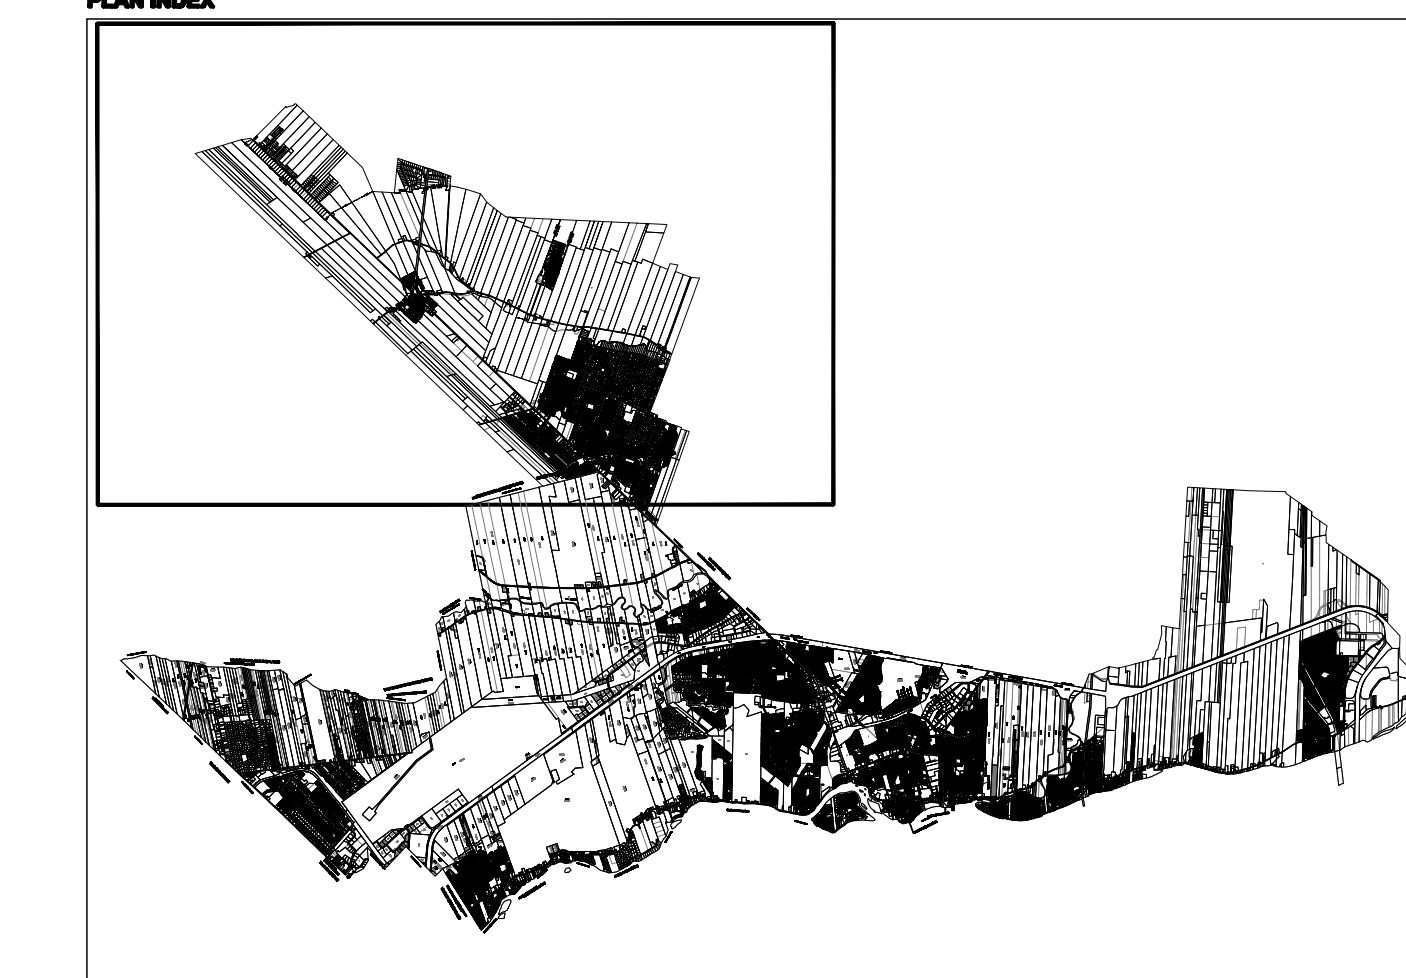

PLAN 3 / 3
SECTEUR NORD

1:7000

NUMERO DU PLAN:
ZC-98-H1

DÉCEMBRE 2006

