

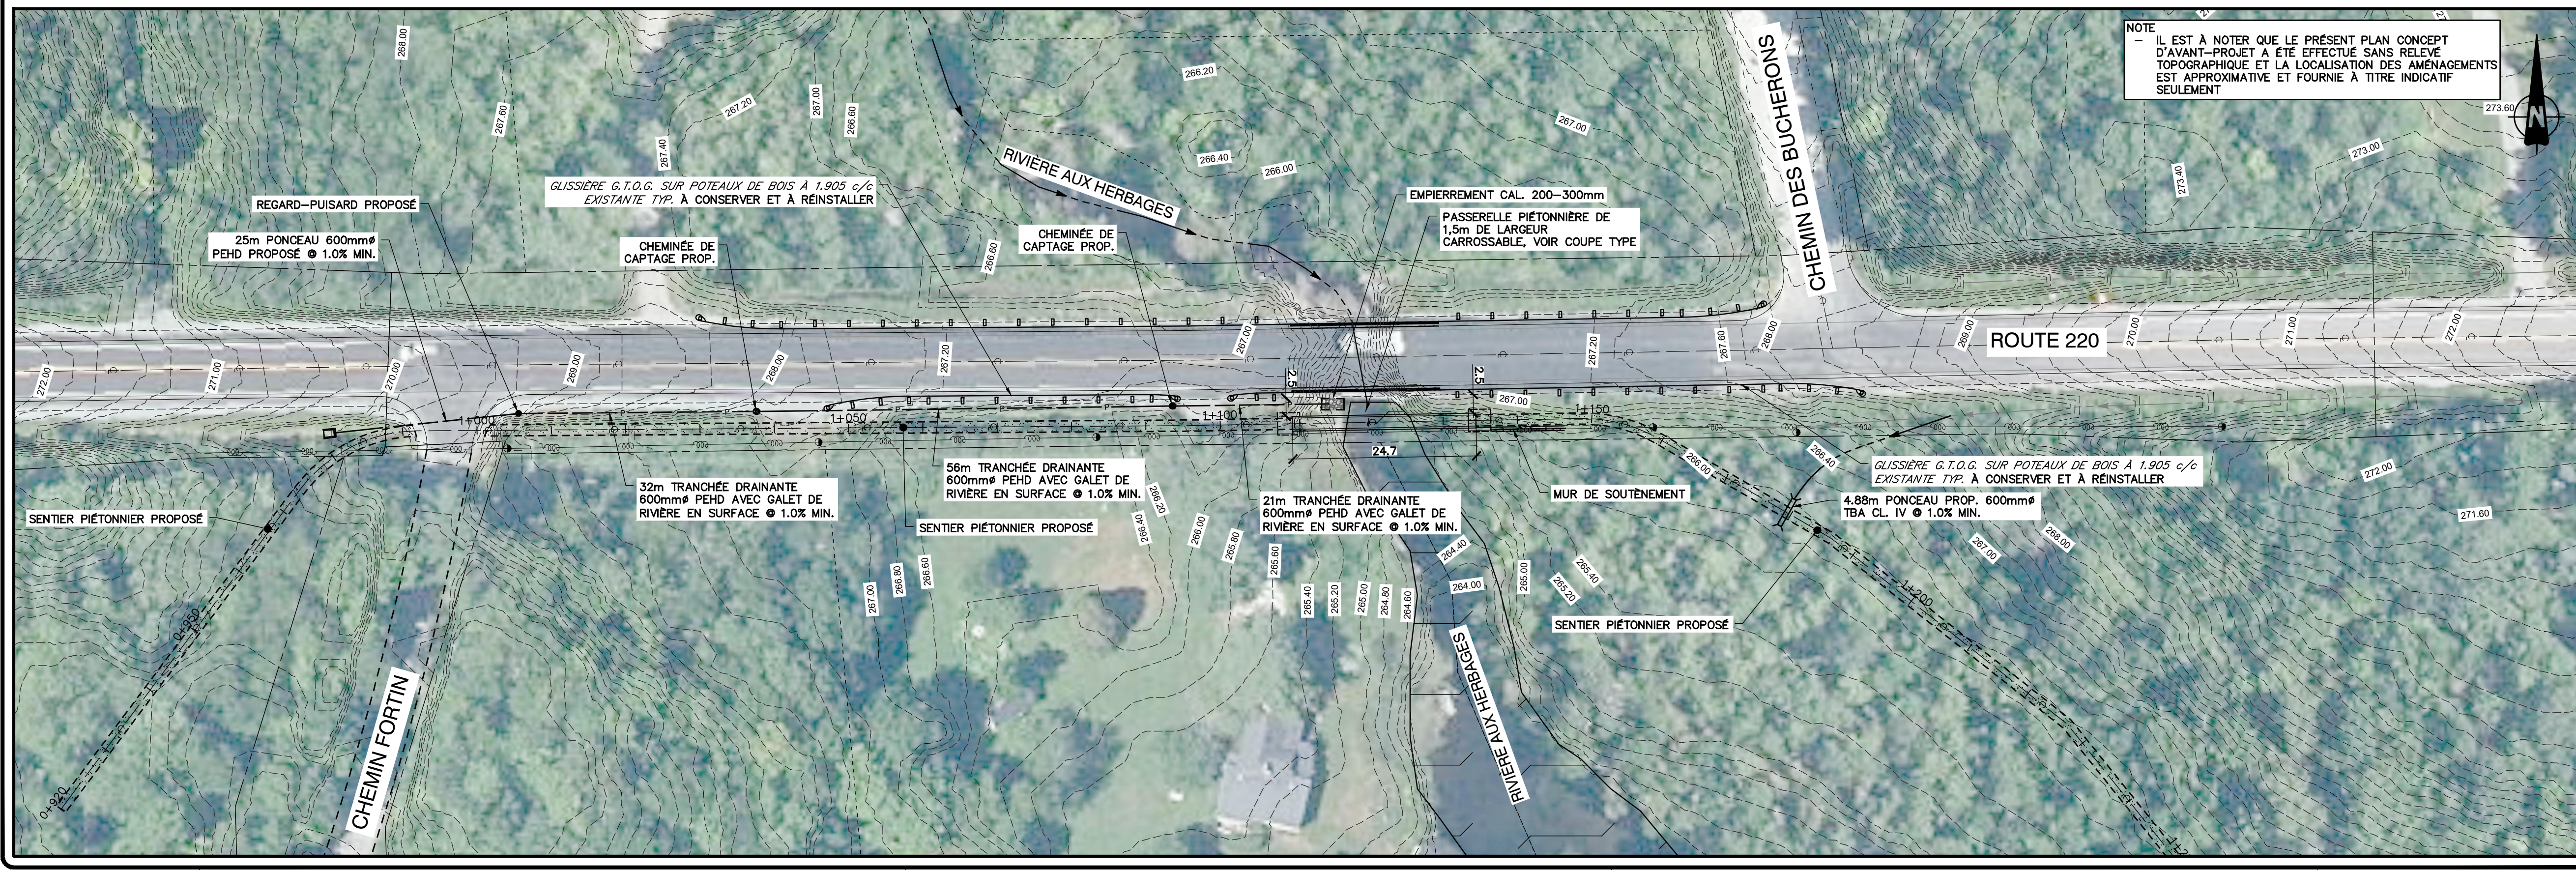
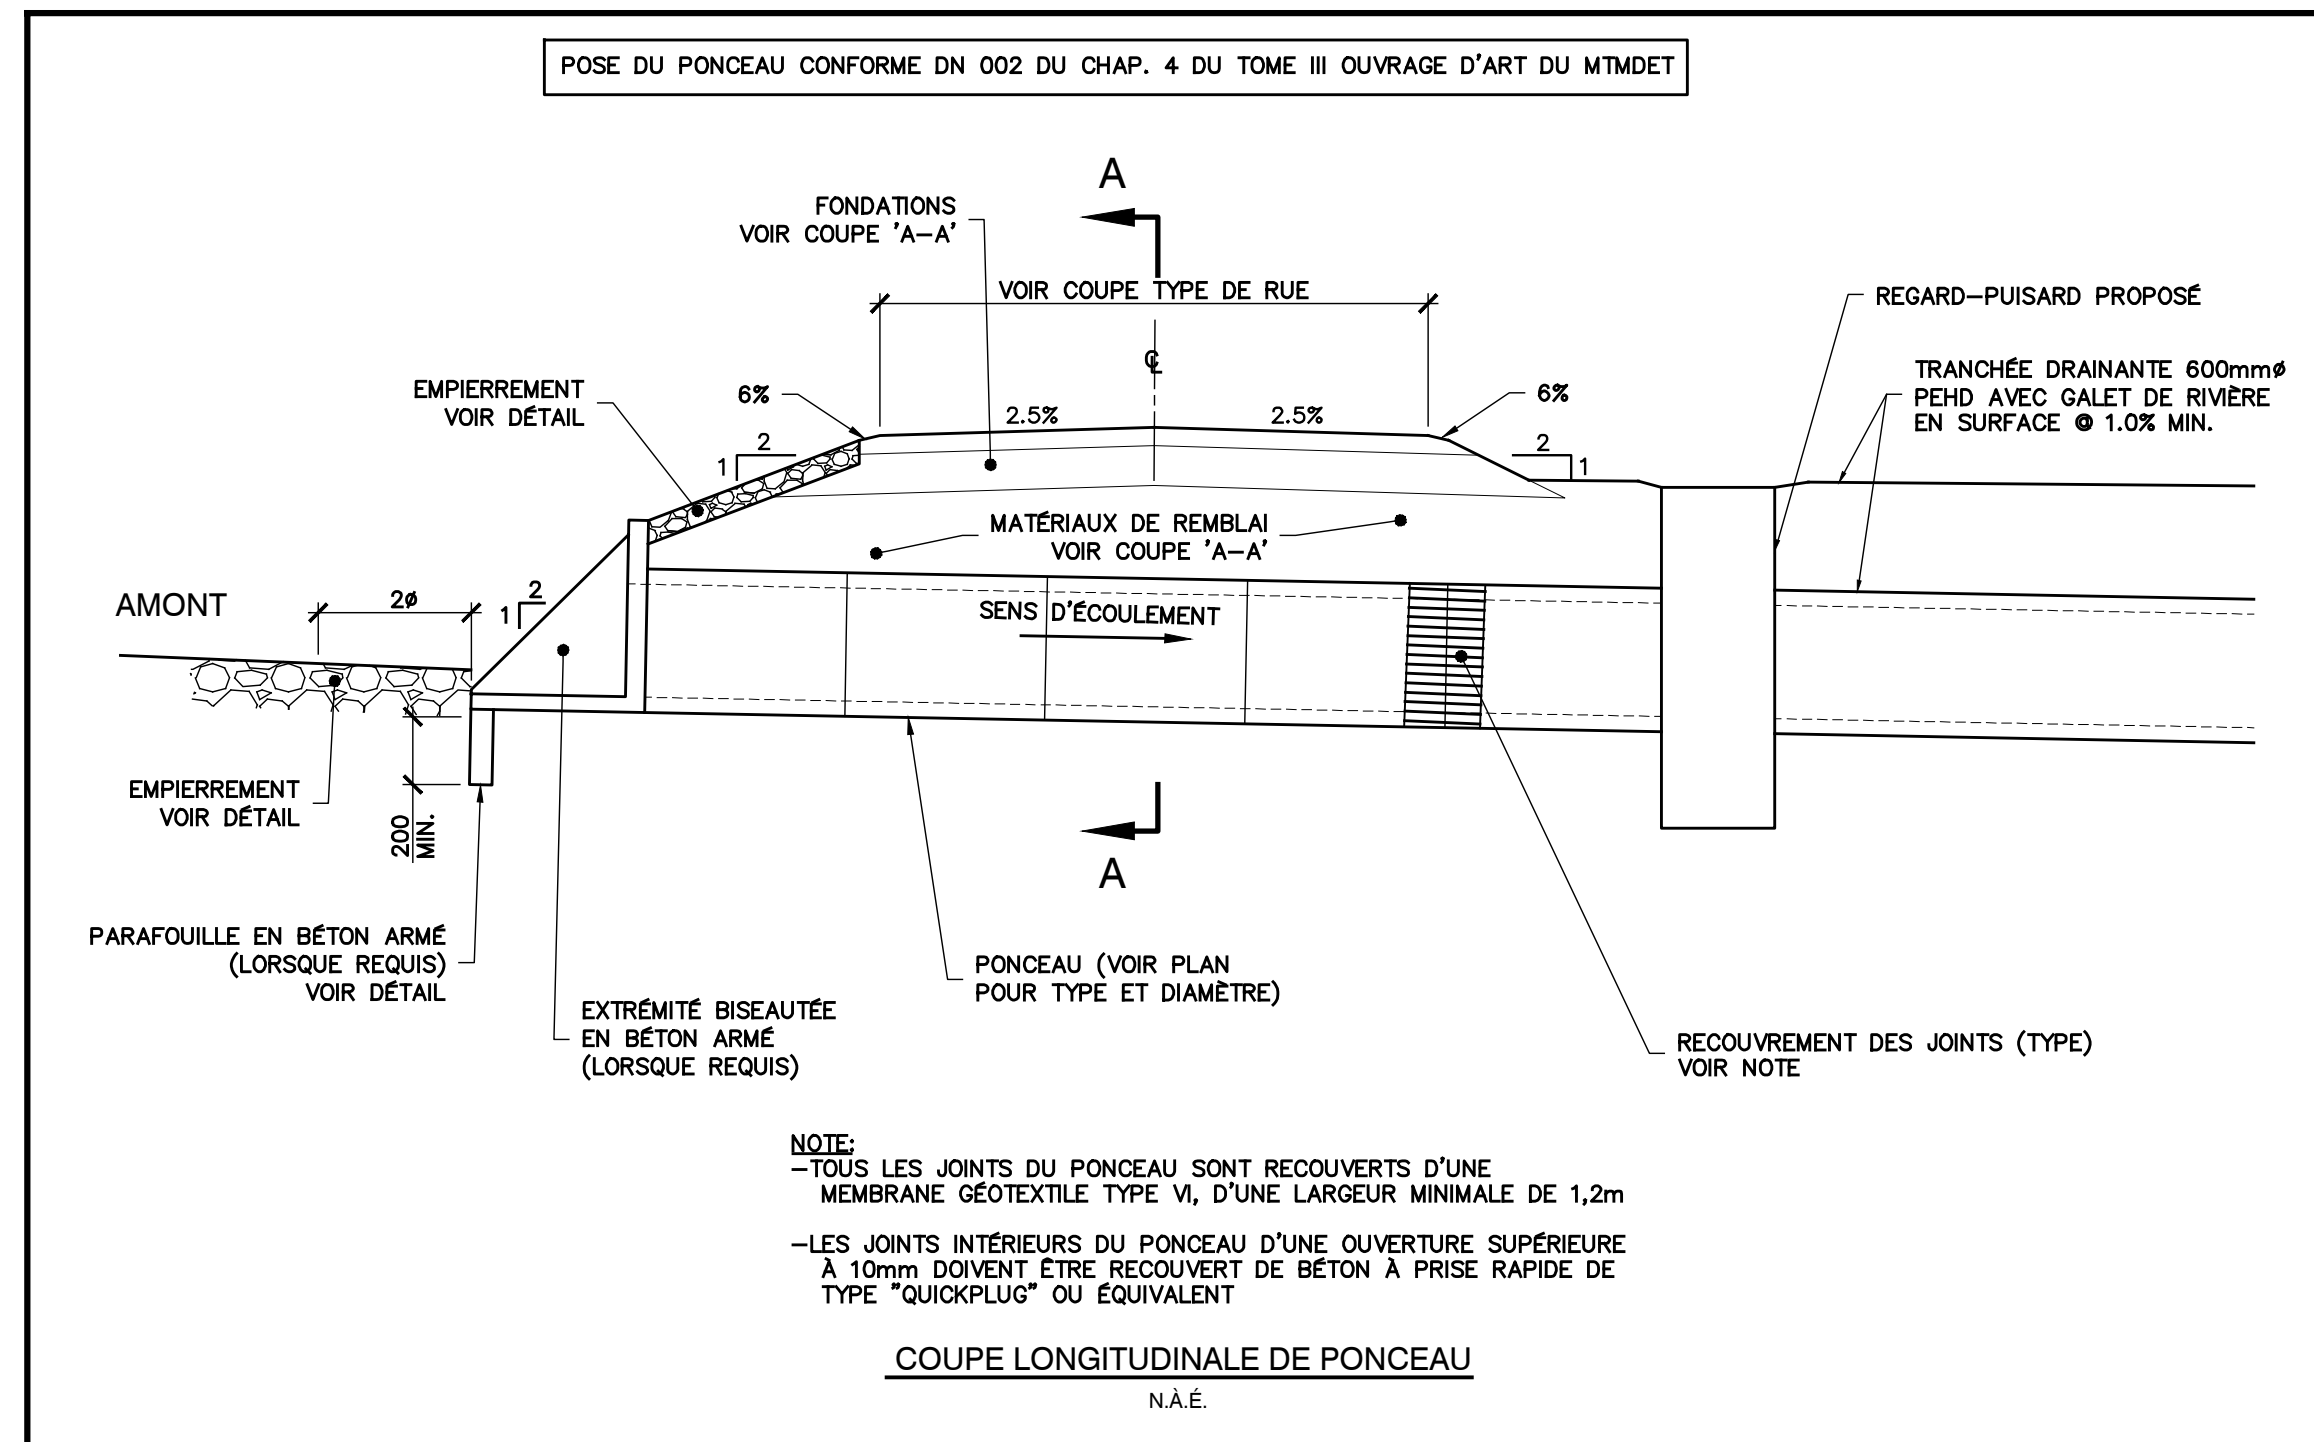
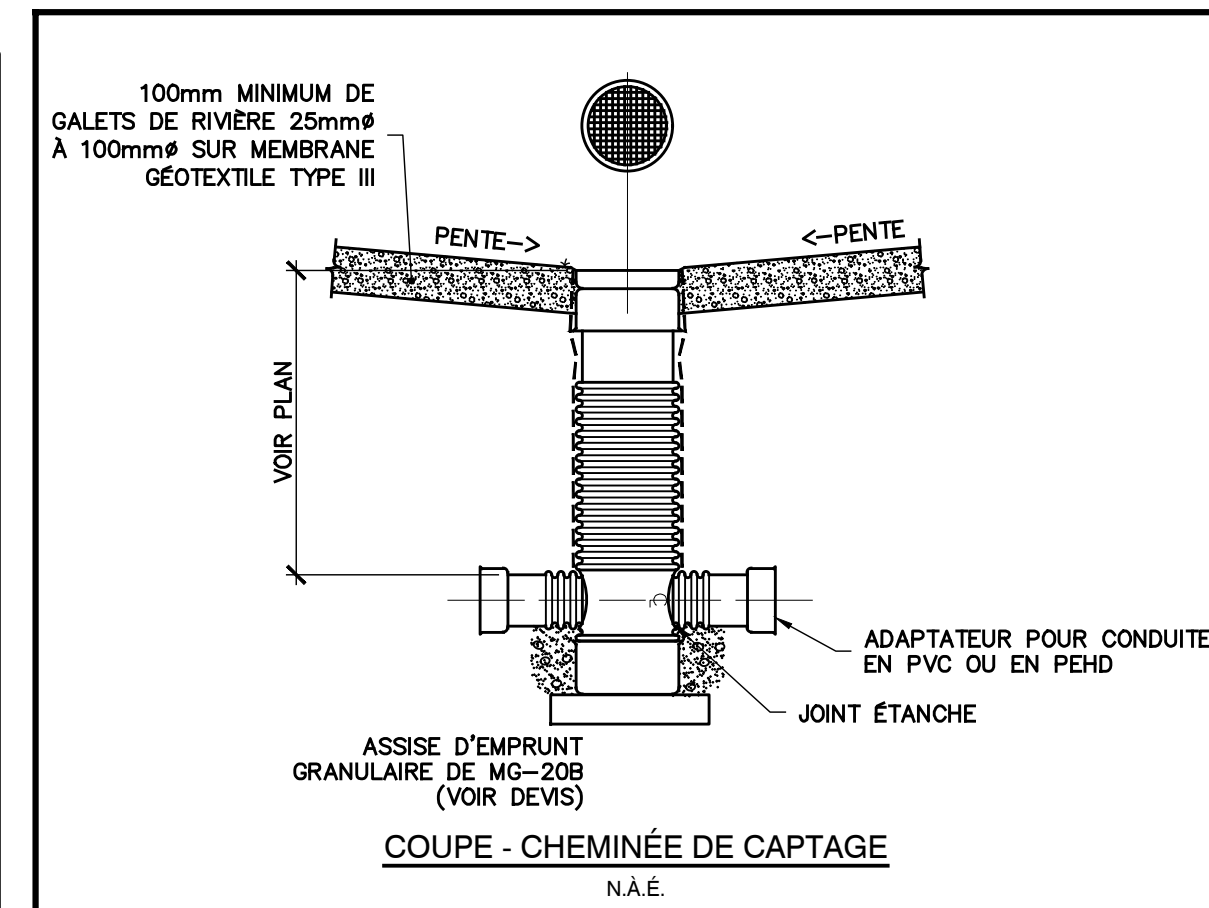
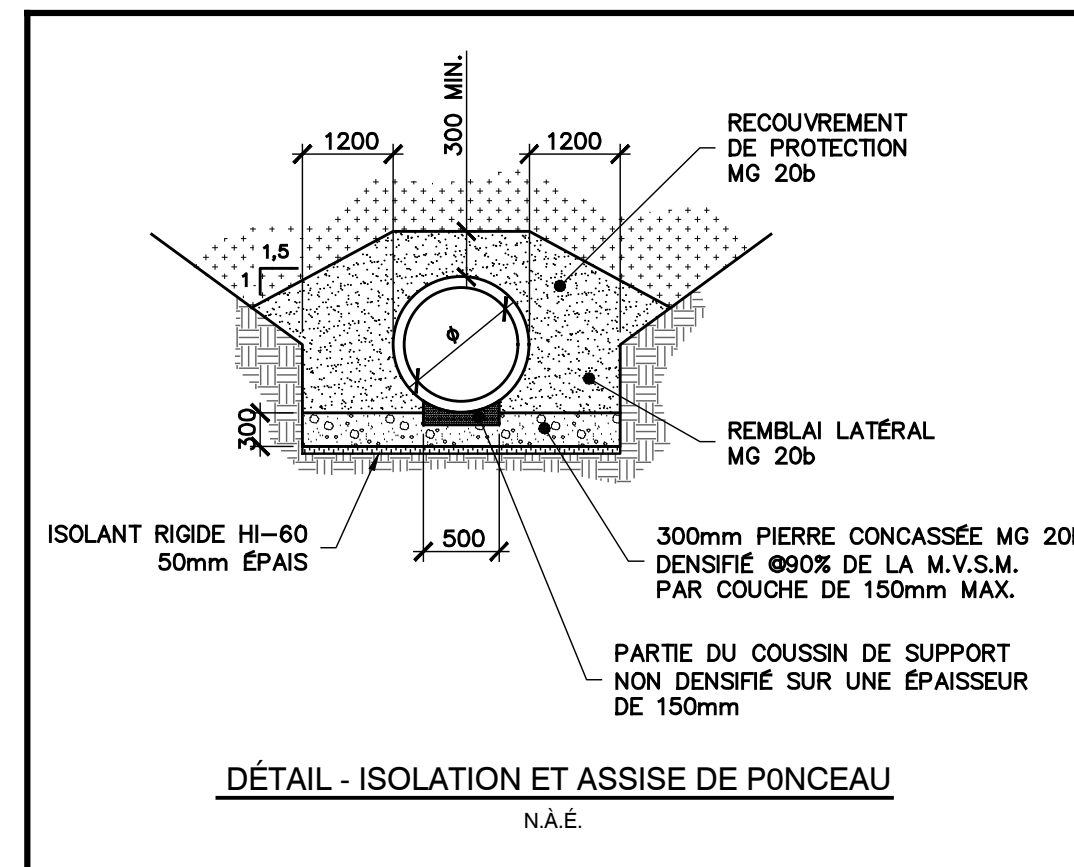
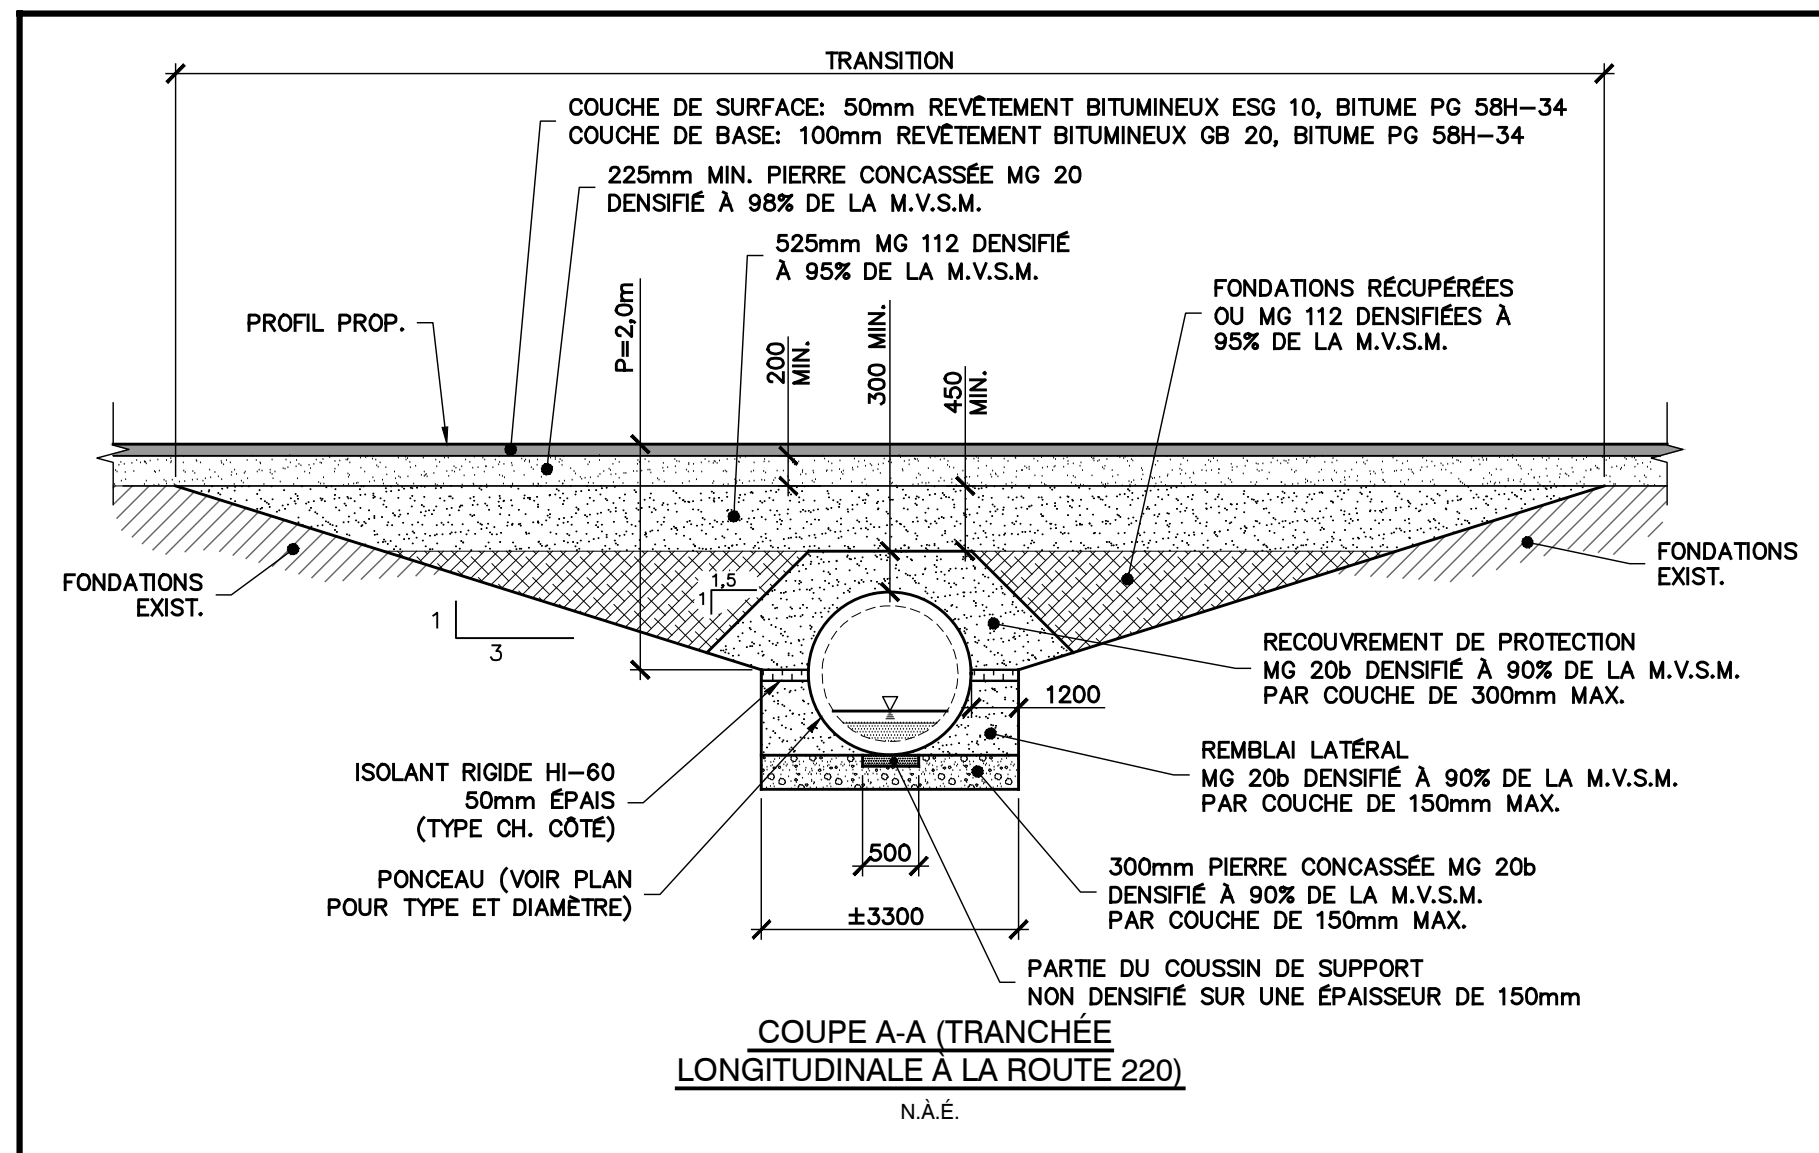
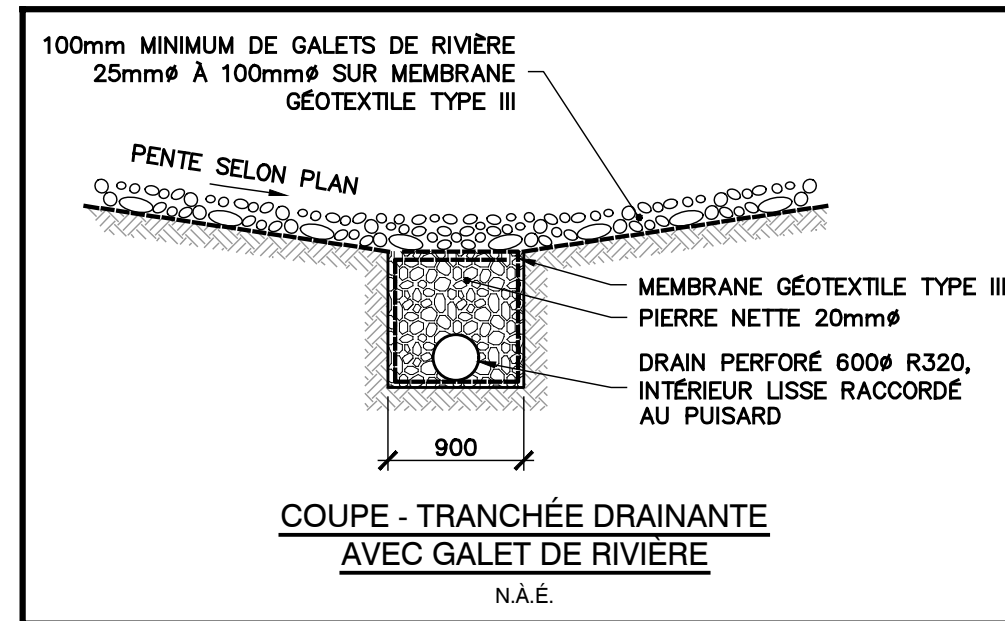
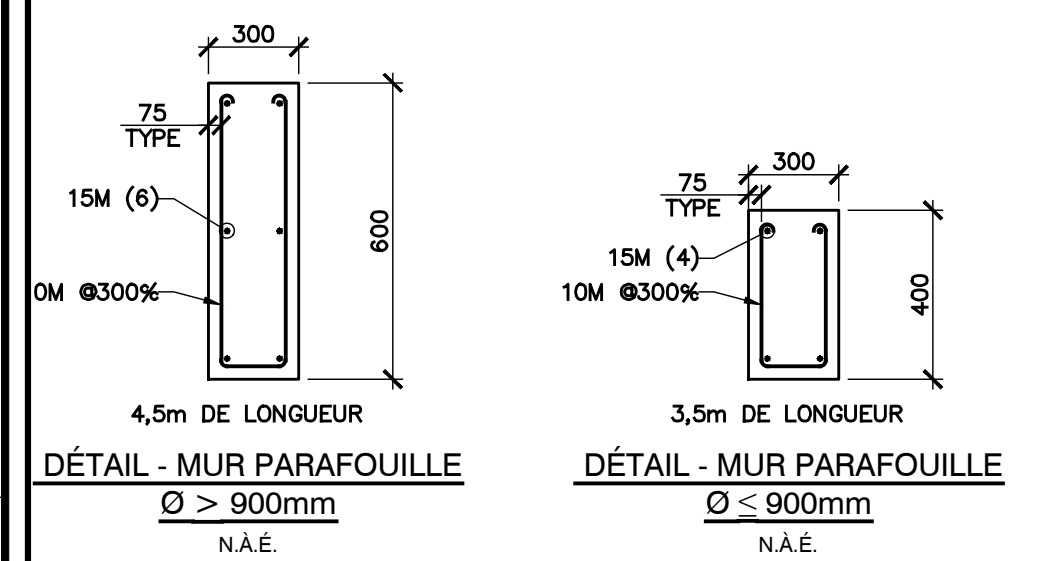
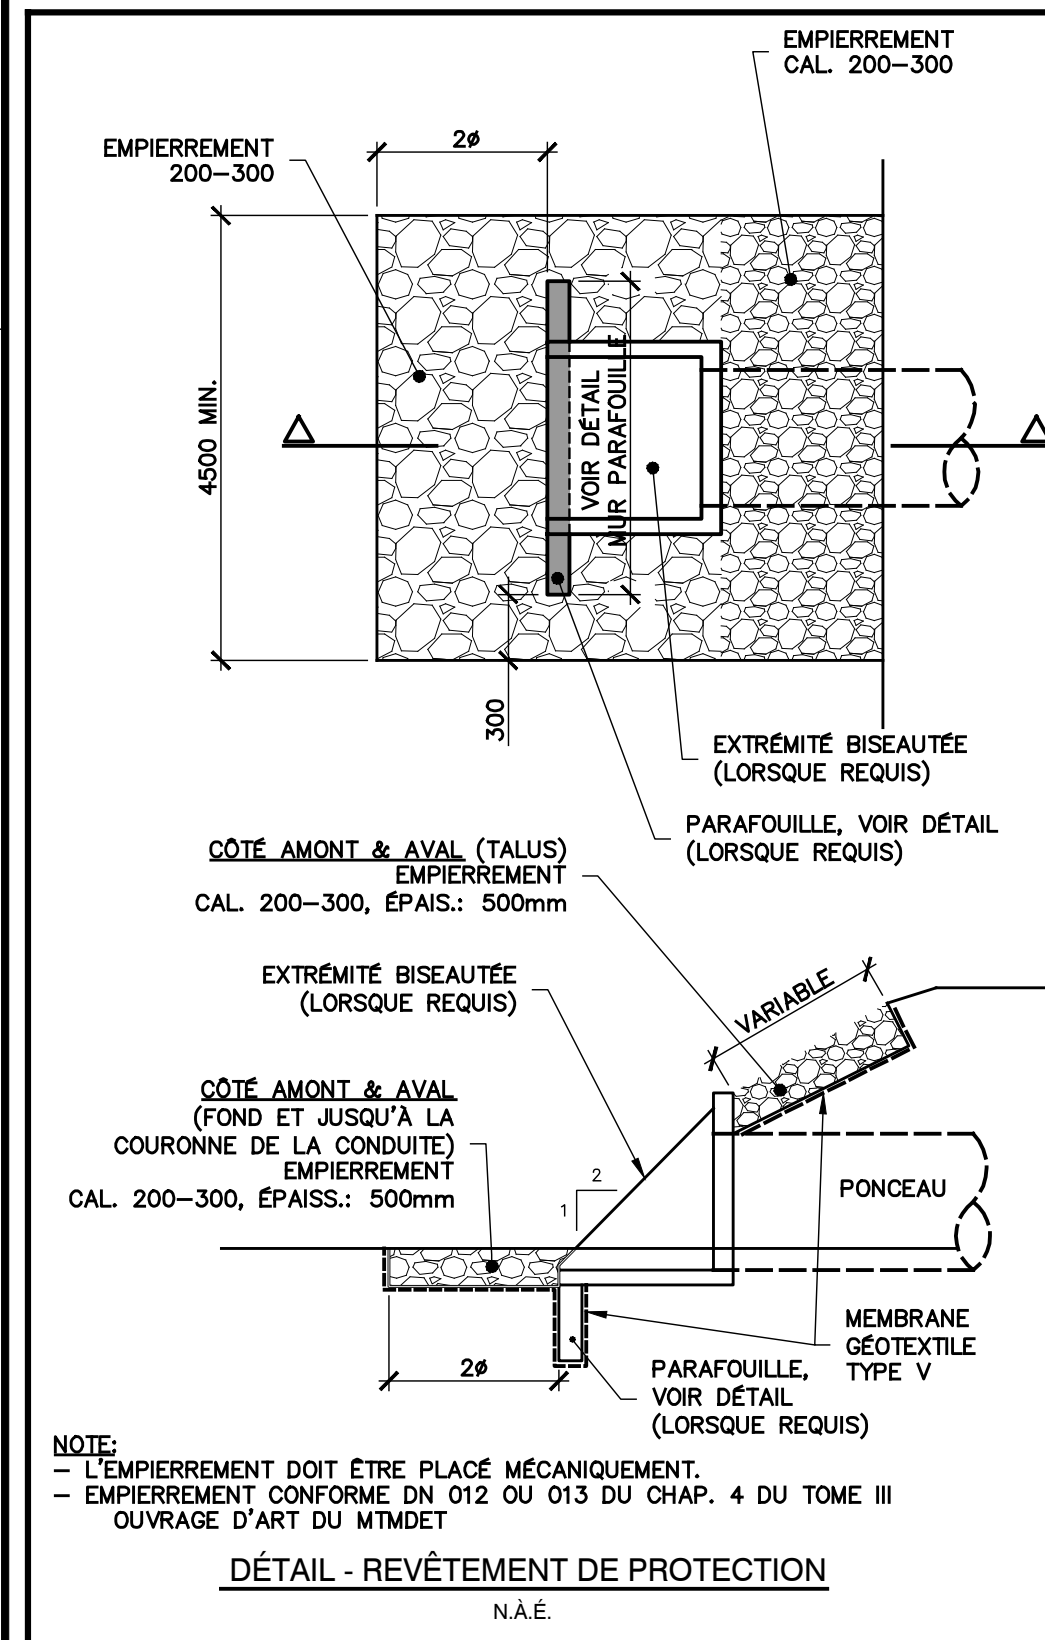
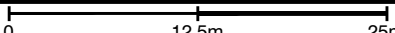


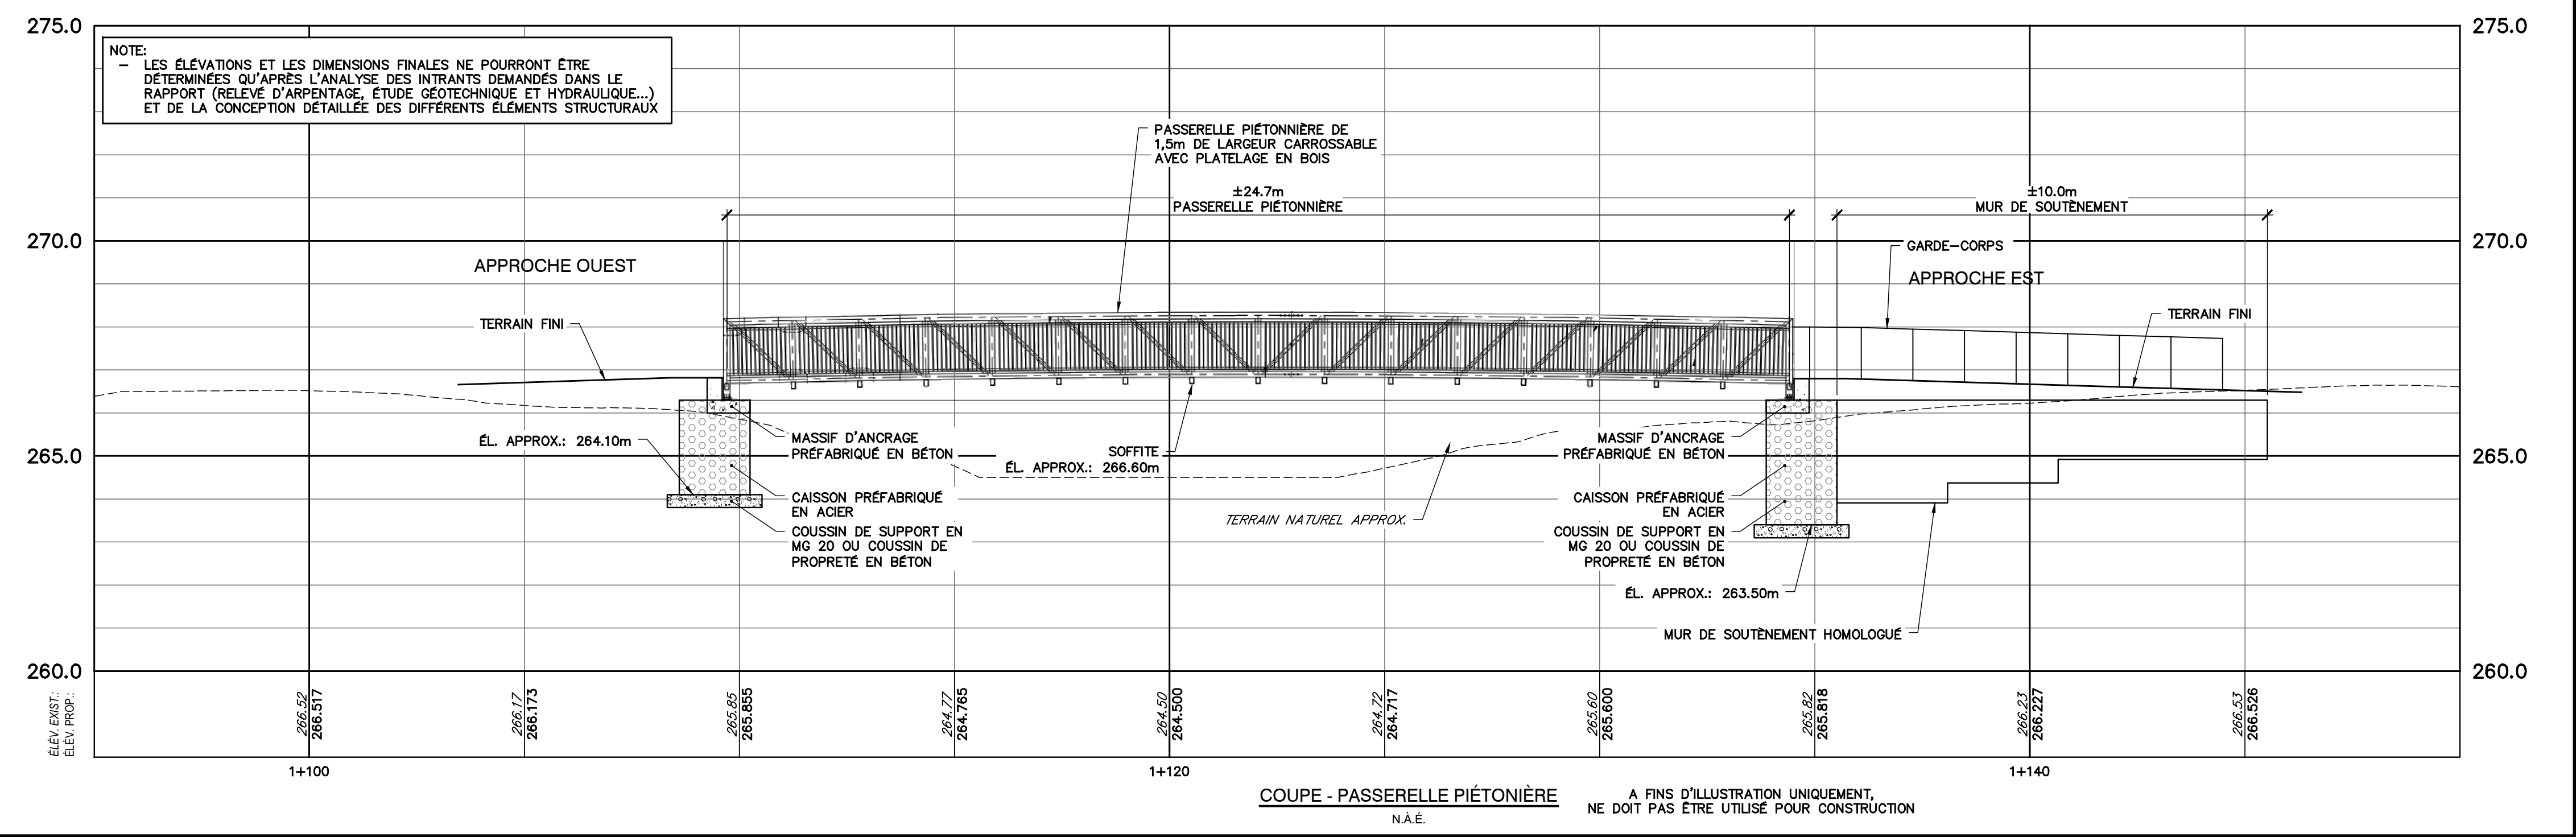

		LÉGENDE	
		EXISTANT	PROPOSÉ
REGARD SAN/UN/REF/PLUV/E.P.			
PUSARD ORC/CAR/RECT			
REGARD PUSARD			
POSTE DE POMPAGE			
BORNE D'INCENDIE			
VANNE			
RÉDUIT			
BOUCHON			
ENTRÉE DE SERVICE			
ÉLEVATION	+ 000,000		• 000,000
ÉGOUT SANITAIRE	_____ S _____		_____ S _____
ÉGOUT SANITAIRE (PROFIL)	_____		_____
ÉGOUT PLUVIAL	_____ P _____		_____ P _____
ÉGOUT PLUVIAL (PROFIL)	_____		_____
ÉGOUT UNITAIRE	_____ U _____		_____ U _____
ÉGOUT UNITAIRE (PROFIL)	_____		_____
CONDUITE DE REFOULEMENT	_____ R _____		_____ R _____
CONDUITE DE REFOULEMENT(PROFIL)	_____		_____
CONDUITE EAU POTABLE (AQUEUX)	_____ A _____		_____ A _____
CONDUITE EAU POTABLE (AQUEUX) (PROFIL)	_____		_____
DRAIN PERFORÉ	_____ F _____		_____ F _____
PAVAGE	=====		=====
GRAVER	=====		=====
BORDURE	=====		=====
CLOTURE	=====		=====
GLISSIÈRE	=====		=====
FOSSE	=====		=====
HAUT DE TALUS	=====		=====
BAS DE TALUS	=====		=====
HAIE	=====		=====
LIGNE DE LOT	=====		=====
LIGNE D'EMPRISE	=====		=====
LIGNE DE CENTRE	=====		=====
LIMITE DES TRAVAUX	=====		=====
LAMPADAIRE			
SONDAGE/FORAGE (EN PLAN)			
REPÈRES DE NIVELLEMENT			
STATION D'ARPENTAGE			
POTEAU ÉLECTRIQUE			
POTEAU DE TÉLÉPHONE AVEC TRANSFO			
ELEC. ENFOUÏE / REGARD / B/J	_____ E _____		
GAZ ENFOUÏ / REGARD	_____ G _____		
TÉLÉPHONE ENFOUÏ / REGARD / B/J	_____ T _____		
CABLODISTRIBUTION ENFOUÏ / REGARD	_____ V _____		
CE DOCUMENT EST PRÉLIMINAIRE. CETTE COPIE PAPIER NE DOIT PAS ÊTRE CONSIDÉRÉE COMME UN DOCUMENT ORIGINAL. IL NE PEUT ÊTRE UTILISÉ AUX FINS DES TRAVAUX DE CONSTRUCTION OU DE FABRICATION VUSÉS PAR LES LOIS APPLICABLES.			


	Fichier de Coffret : _____
	L.N. no : _____
	Page : _____
	R.N. no : _____
	Élévation : _____
	Description : _____

Les Services EXP inc. t : +1.819.562.3871 f : +1.819.563.3663 150, rue de Vimy Sherbrooke, QC J1J 3M7 CANADA www.exp.com			
			
• BÂTIMENT • DÉVELOPPEMENT DURABLE • ÉNERGIE • • INDUSTRIEL • INFRASTRUCTURES • • SOLS, MATÉRIAUX ET ENVIRONNEMENT •			
Projet : SÉPAQ AGRANDISSEMENT DU PARC NATIONAL DU MONT-ORFORD			
Titre : INFRASTRUCTURES SECTEUR LAC FRASER VUE EN PLAN ET DÉTAILS			
Préparé par :		Date :	Feuille no :
F. BLAIS, ing.		2021-10-05	C-01
Équipe technique :		Échelle Hor. :	de :
F. BLAIS, ing.		1 : 500	2
A. GAGNON		Dossier no :	Révision :
		SHE-21017845-A0	B
Dessiné par :		Fichier électronique :	
A. GAGNON		PORQ-21017845-C01-Fraser	
			

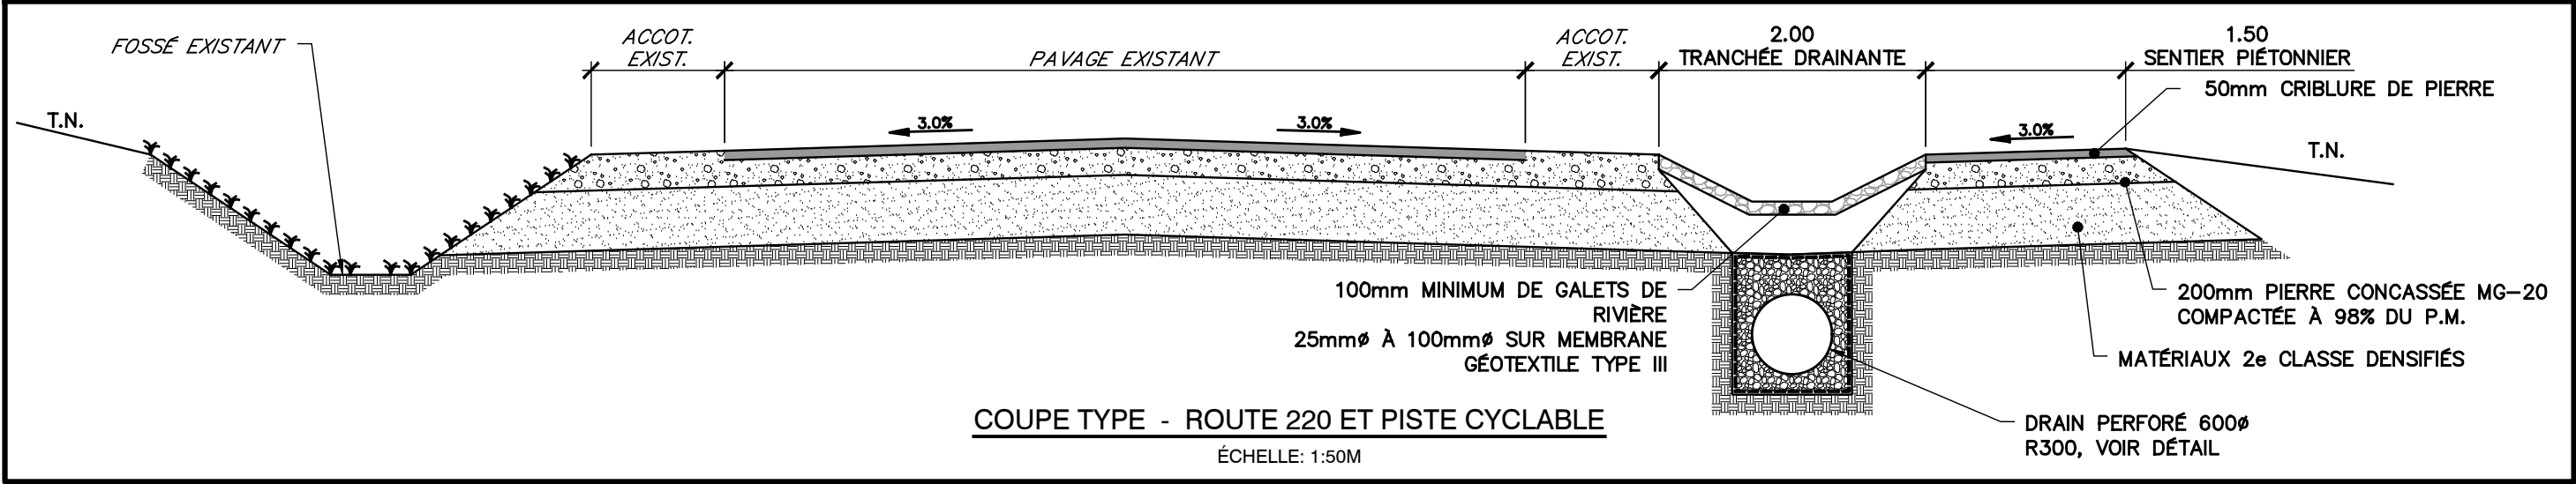

LÉGENDE	
EXISTANT	PROPOSÉ
REGARD SAN/UNI/REF/PLUV/E.P.	REGARD SAN/UNI/REF/PLUV/E.P.
PUISARD CIRC/CAR/RECT	PUISARD CIRC/CAR/RECT
REGARD PUISARD	REGARD PUISARD
POSTE DE POMPAGE	POSTE DE POMPAGE
BORNE D'INCENDIE	BORNE D'INCENDIE
VANNE	VANNE
REDUIT	REDUIT
BOUCHON	BOUCHON
ENTRÉE DE SERVICE	ENTRÉE DE SERVICE
ELEVATION	ELEVATION
EGOUT SANITAIRE	EGOUT SANITAIRE
EGOUT SANITAIRE (PROFIL)	EGOUT SANITAIRE (PROFIL)
EGOUT PLUVIAL	EGOUT PLUVIAL
EGOUT PLUVIAL (PROFIL)	EGOUT PLUVIAL (PROFIL)
EGOUT UNITAIRE	EGOUT UNITAIRE
EGOUT UNITAIRE (PROFIL)	EGOUT UNITAIRE (PROFIL)
CONDUITE DE REFOULEMENT	CONDUITE DE REFOULEMENT
CONDUITE DE REFOULEMENT (PROFIL)	CONDUITE DE REFOULEMENT (PROFIL)
CONDUITE EAU POTABLE (AQUEDUC)	CONDUITE EAU POTABLE (AQUEDUC)
CONDUITE EAU POTABLE (AQUEDUC) (PROFIL)	CONDUITE EAU POTABLE (AQUEDUC) (PROFIL)
DRAIN PERFORE	DRAIN PERFORE
PAVAGE	PAVAGE
GRAVIER	GRAVIER
BORDURE	BORDURE
CLOTURE	CLOTURE
GLISSIERE	GLISSIERE
FOSSE	FOSSE
HAUT DE TALUS	HAUT DE TALUS
BAS DE TALUS	BAS DE TALUS
HAIE	HAIE
LIGNE DE LOT	LIGNE DE LOT
LIGNE D'EMPRISE	LIGNE D'EMPRISE
LIGNE DE CENTRE	LIGNE DE CENTRE
LIMITE DES TRAVAUX	LIMITE DES TRAVAUX
LAMPADAIRE	LAMPADAIRE
SONDAGE/FORAGE (EN PLAN)	SONDAGE/FORAGE (EN PLAN)
REPERES DE NIVELLEMENT	REPERES DE NIVELLEMENT
STATION D'ARPENTAGE	STATION D'ARPENTAGE
POTEAU ELECTRIQUE	POTEAU ELECTRIQUE
POTEAU DE TELEPHONE AVEC TRANSFO	POTEAU DE TELEPHONE AVEC TRANSFO
ELEC. ENFOU / REGARD / BJ	ELEC. ENFOU / REGARD / BJ
GAZ ENFOU / REGARD	GAZ ENFOU / REGARD
TELEPHONE ENFOU / REGARD / BJ	TELEPHONE ENFOU / REGARD / BJ
CABLEDISTRIBUTION ENFOU / REGARD	CABLEDISTRIBUTION ENFOU / REGARD

B	2022-02-21	ÉMIS POUR PLAN CONCEPT R1	F.B.
A	2021-10-28	ÉMIS POUR PLAN CONCEPT	F.B.
No	Date (a-m-j)	Description	Par

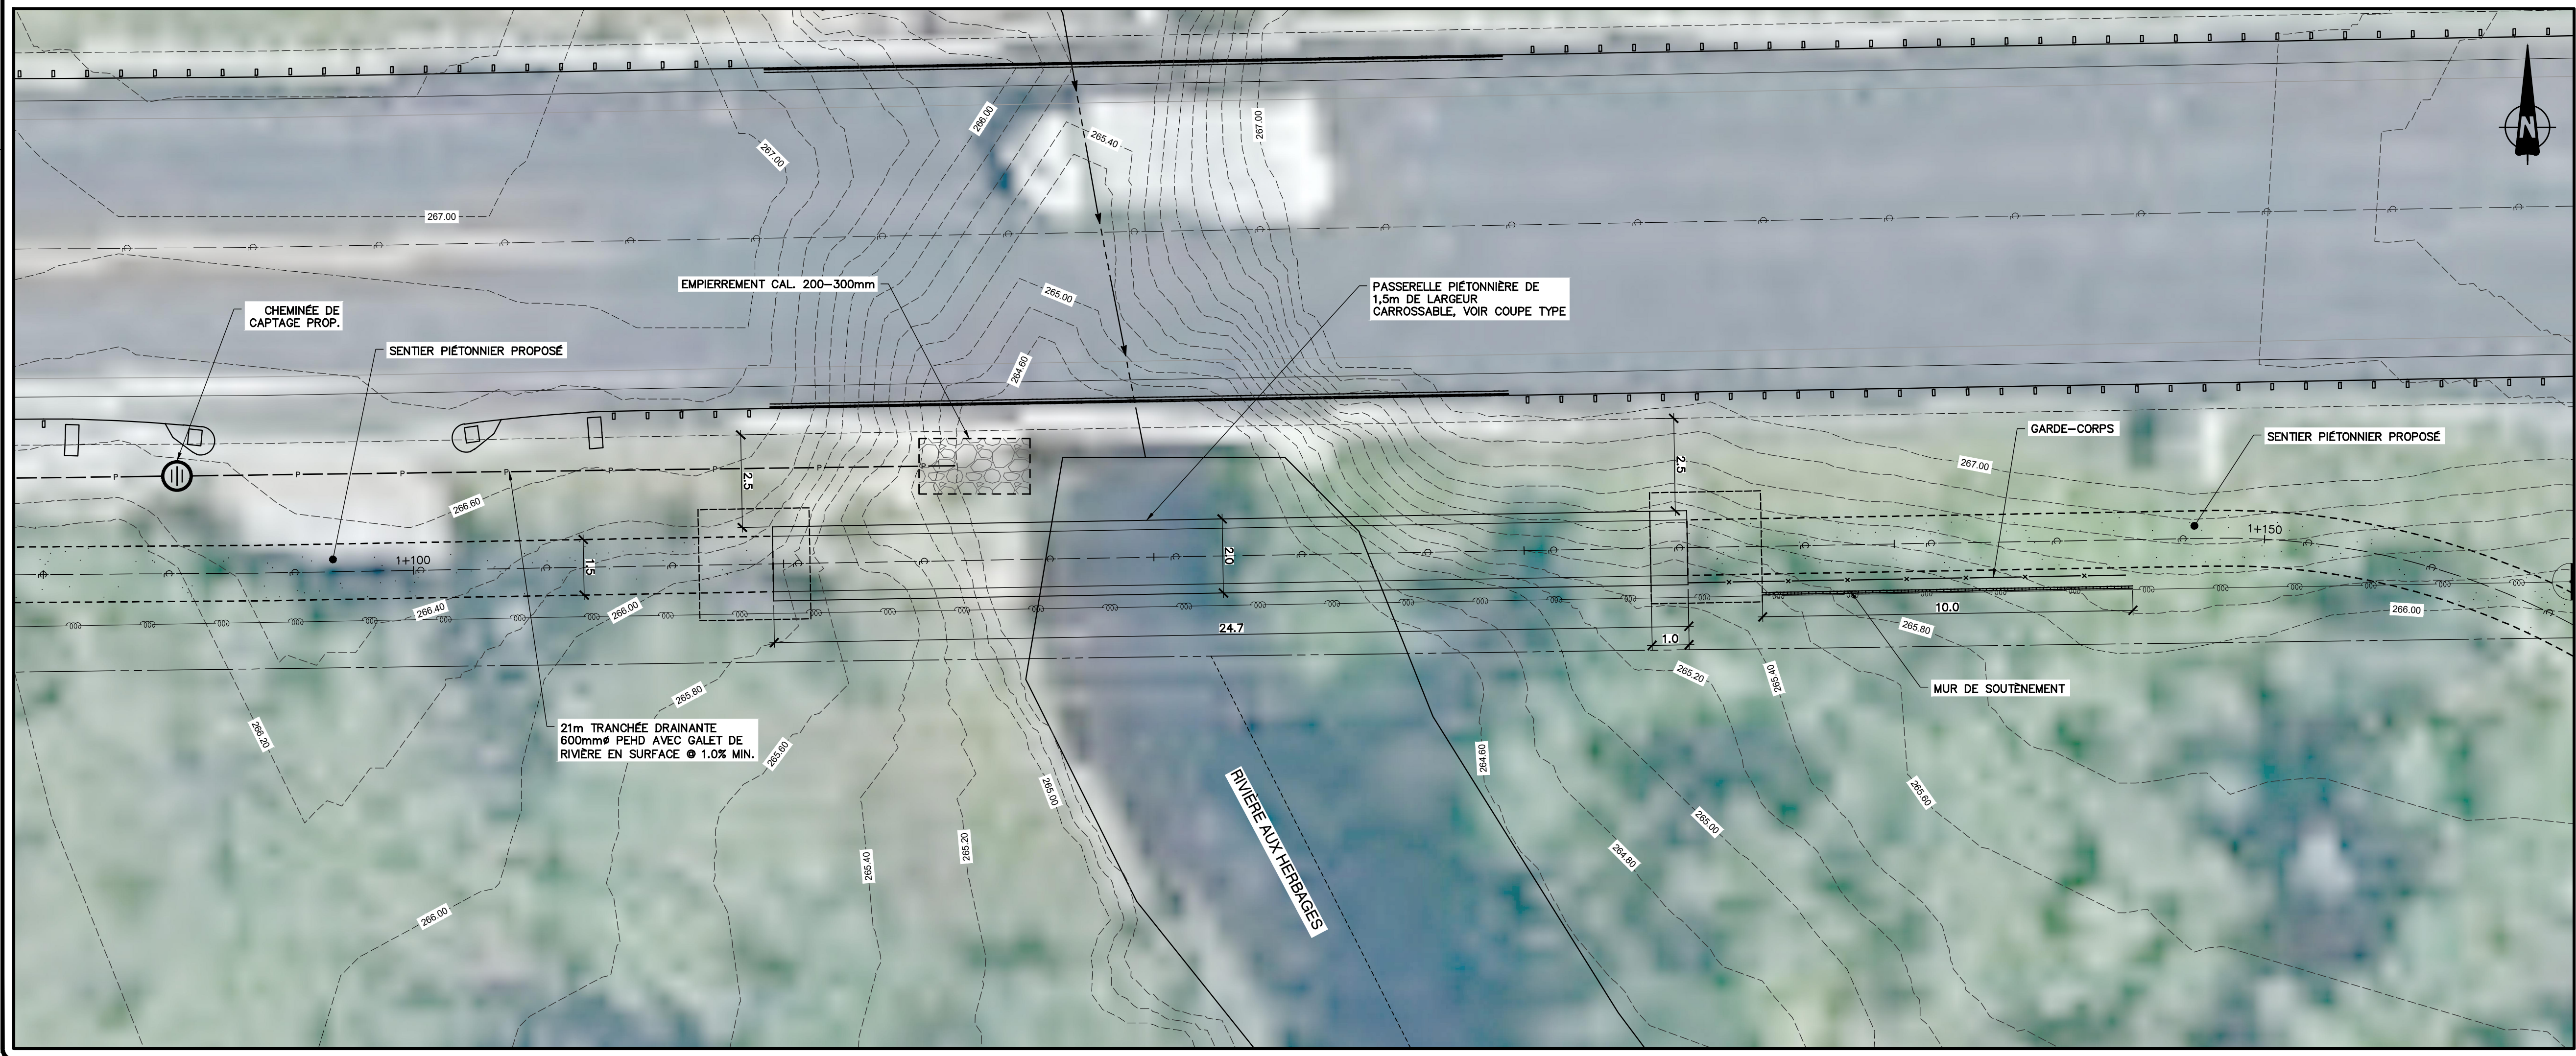

Fichier de Calcul :
L.N. no :
Page :
R.N. no :
Élévation :
Description :

Les Services EXP inc.
1 : +1 819 562 3871 | f : +1 819 563 3663
150, rue de Vimy
Sherbrooke, QC J1J 3M7
CANADA
www.exp.com

exp.

• BÂTIMENT • DÉVELOPPEMENT DURABLE • ÉNERGIE •
• INDUSTRIEL • INFRASTRUCTURES •
• SOLS, MATÉRIAUX ET ENVIRONNEMENT •

Projet :
**SÉPAQ
AGRANDISSEMENT DU
PARC NATIONAL DU MONT-ORFORD**

Titre :
**INFRASTRUCTURES
SECTEUR LAC FRASER
COUPE TYPE ET AGRANDI PASSERELLE**

Préparé par : F. BLAIS, ing.	Date : 2021-10-05	Feuille no : C-02
Équipe technique : F. BLAIS, ing. A. GAGNON	Échelle Hor. : 1 : 100 Dossier no : SHE-21017845-A0	de : 2 Révision : B
Dessiné par : A. GAGNON	Fichier électronique : PORG-21017845-C01-Fraser	

21 février 2022 16:06:00, GagnonA, \\exp\data\SHE-21017845-A0\60 Réalisation\65 Dessins\Civil\2022-02-21-C-Plan Concept\R1\PORG-21017845-C01-Fraser.dwg