
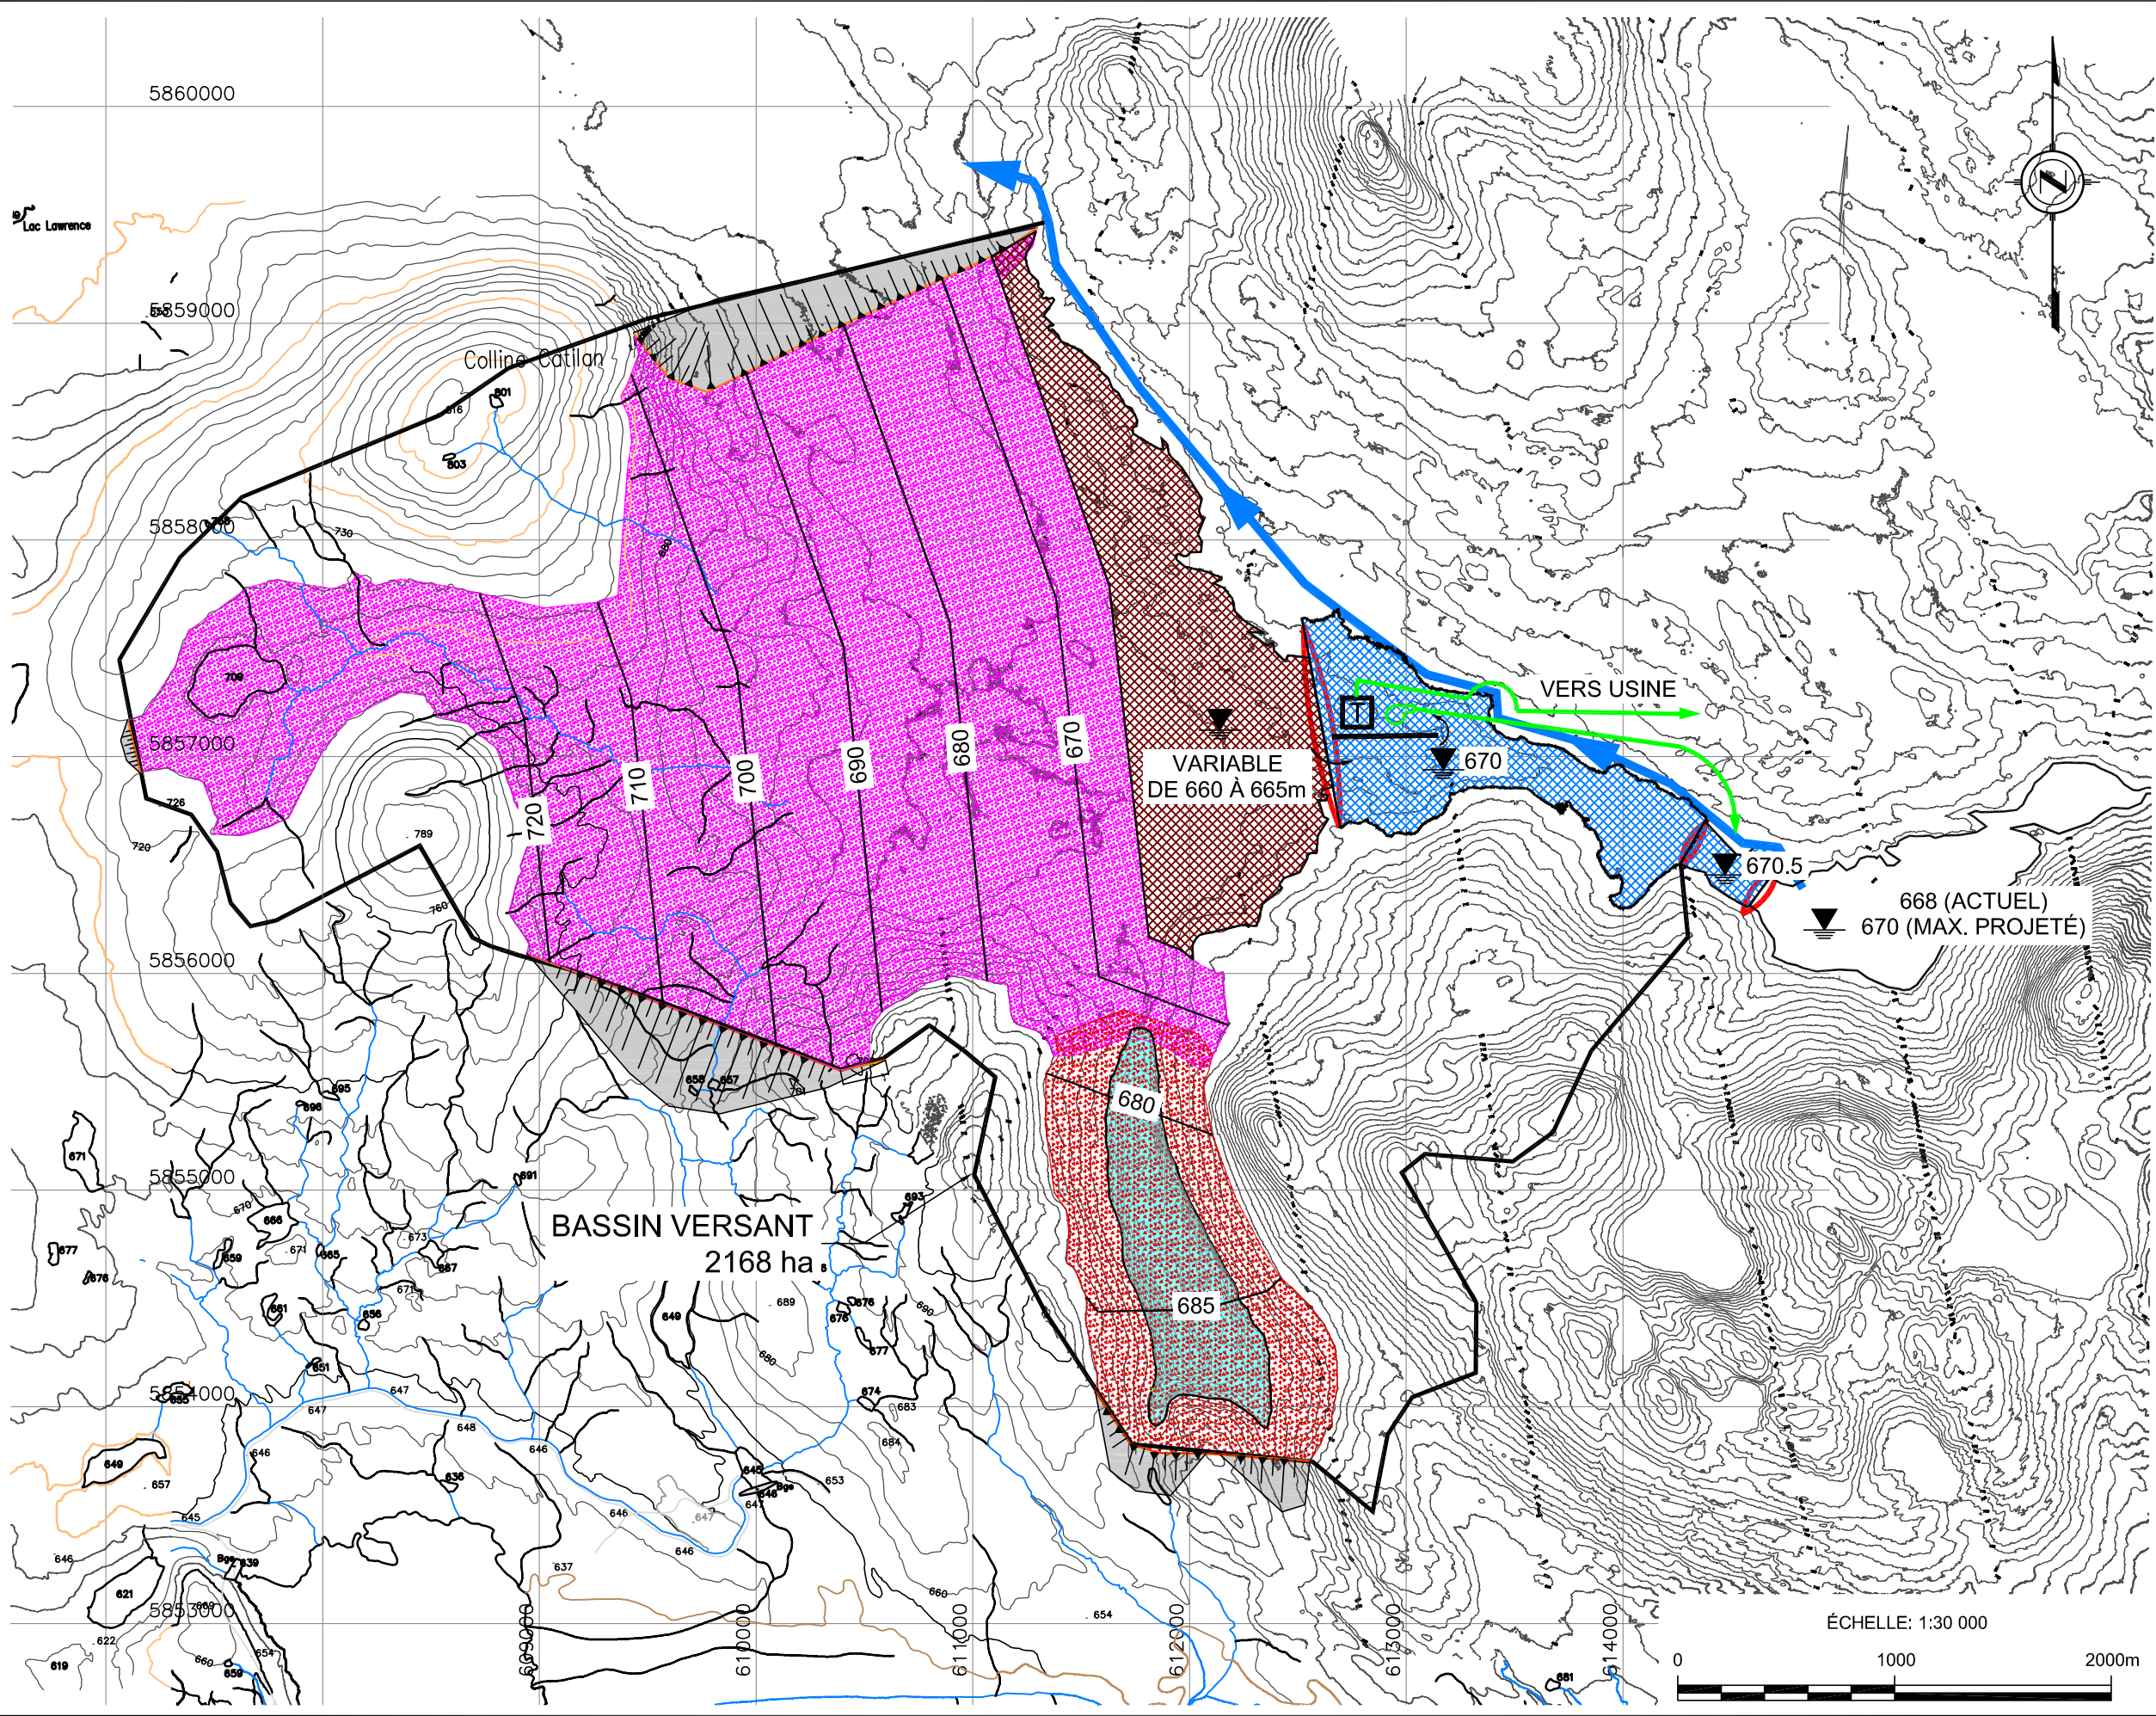


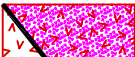

DÉPOSITION TOTALE:
275Mm³

250 **PR3.4**
Mine de fer au lac Bloom
6211-08-004

LÉGENDE:

-  FUTURE DÉPOSITION
-  DIGUE À CONSTRUIRE
-  FUTUR BASSIN DE POLISSAGE
-  FUTUR BASSIN DE SÉDIMENTATION
-  POMPE / PIPELINE
-  TRAITEMENT D'EAU

NOTES:
PLAN TOPOGRAPHIQUE DE BASE FOURNI PAR BRETON, BANVILLE & ASSOCIÉS.
SEULE L'INFORMATION IMPRIMÉE SUR CE DESSIN PEUT ÊTRE UTILISÉE.
CE PLAN EST CONÇU POUR ÊTRE IMPRIMÉ EN COULEUR.

S:\Data-SOIL\Datas1950\1950\dessins\1950-3.dwg

JB JOURNEUX, BÉDARD & assoc. inc.
1625, Cr. Newman, suite 200, Dorval, QC H9P 2R6
T 514.636.4102 • F 514.636.8447
e-mail: jba@journeauxbedard.com

CLIENT :

 **CONSOLIDATED THOMPSON**

PROJET :

APPROCHE GLOBALE
PROJET BLOOM LAKE
PLAN DE REMPLISSAGE
DÉPOSITION TOTALE 40 ANS – 275Mm³
OPTIONS C ET LAC CAROTTE COMBINÉES
FERMONT, QUÉBEC

DATE :

07-03-19

ÉCHELLE :

1:30 000

DESSINÉ PAR :

C. LAPLANTE, tech.

PROJETÉ PAR :

J. LEMIEUX, ing.

APPROUVÉ PAR :

J. LEMIEUX, ing.

PROJET No. :
S-07-1950

DESSIN No. :
S1950-3

REV. :
A

