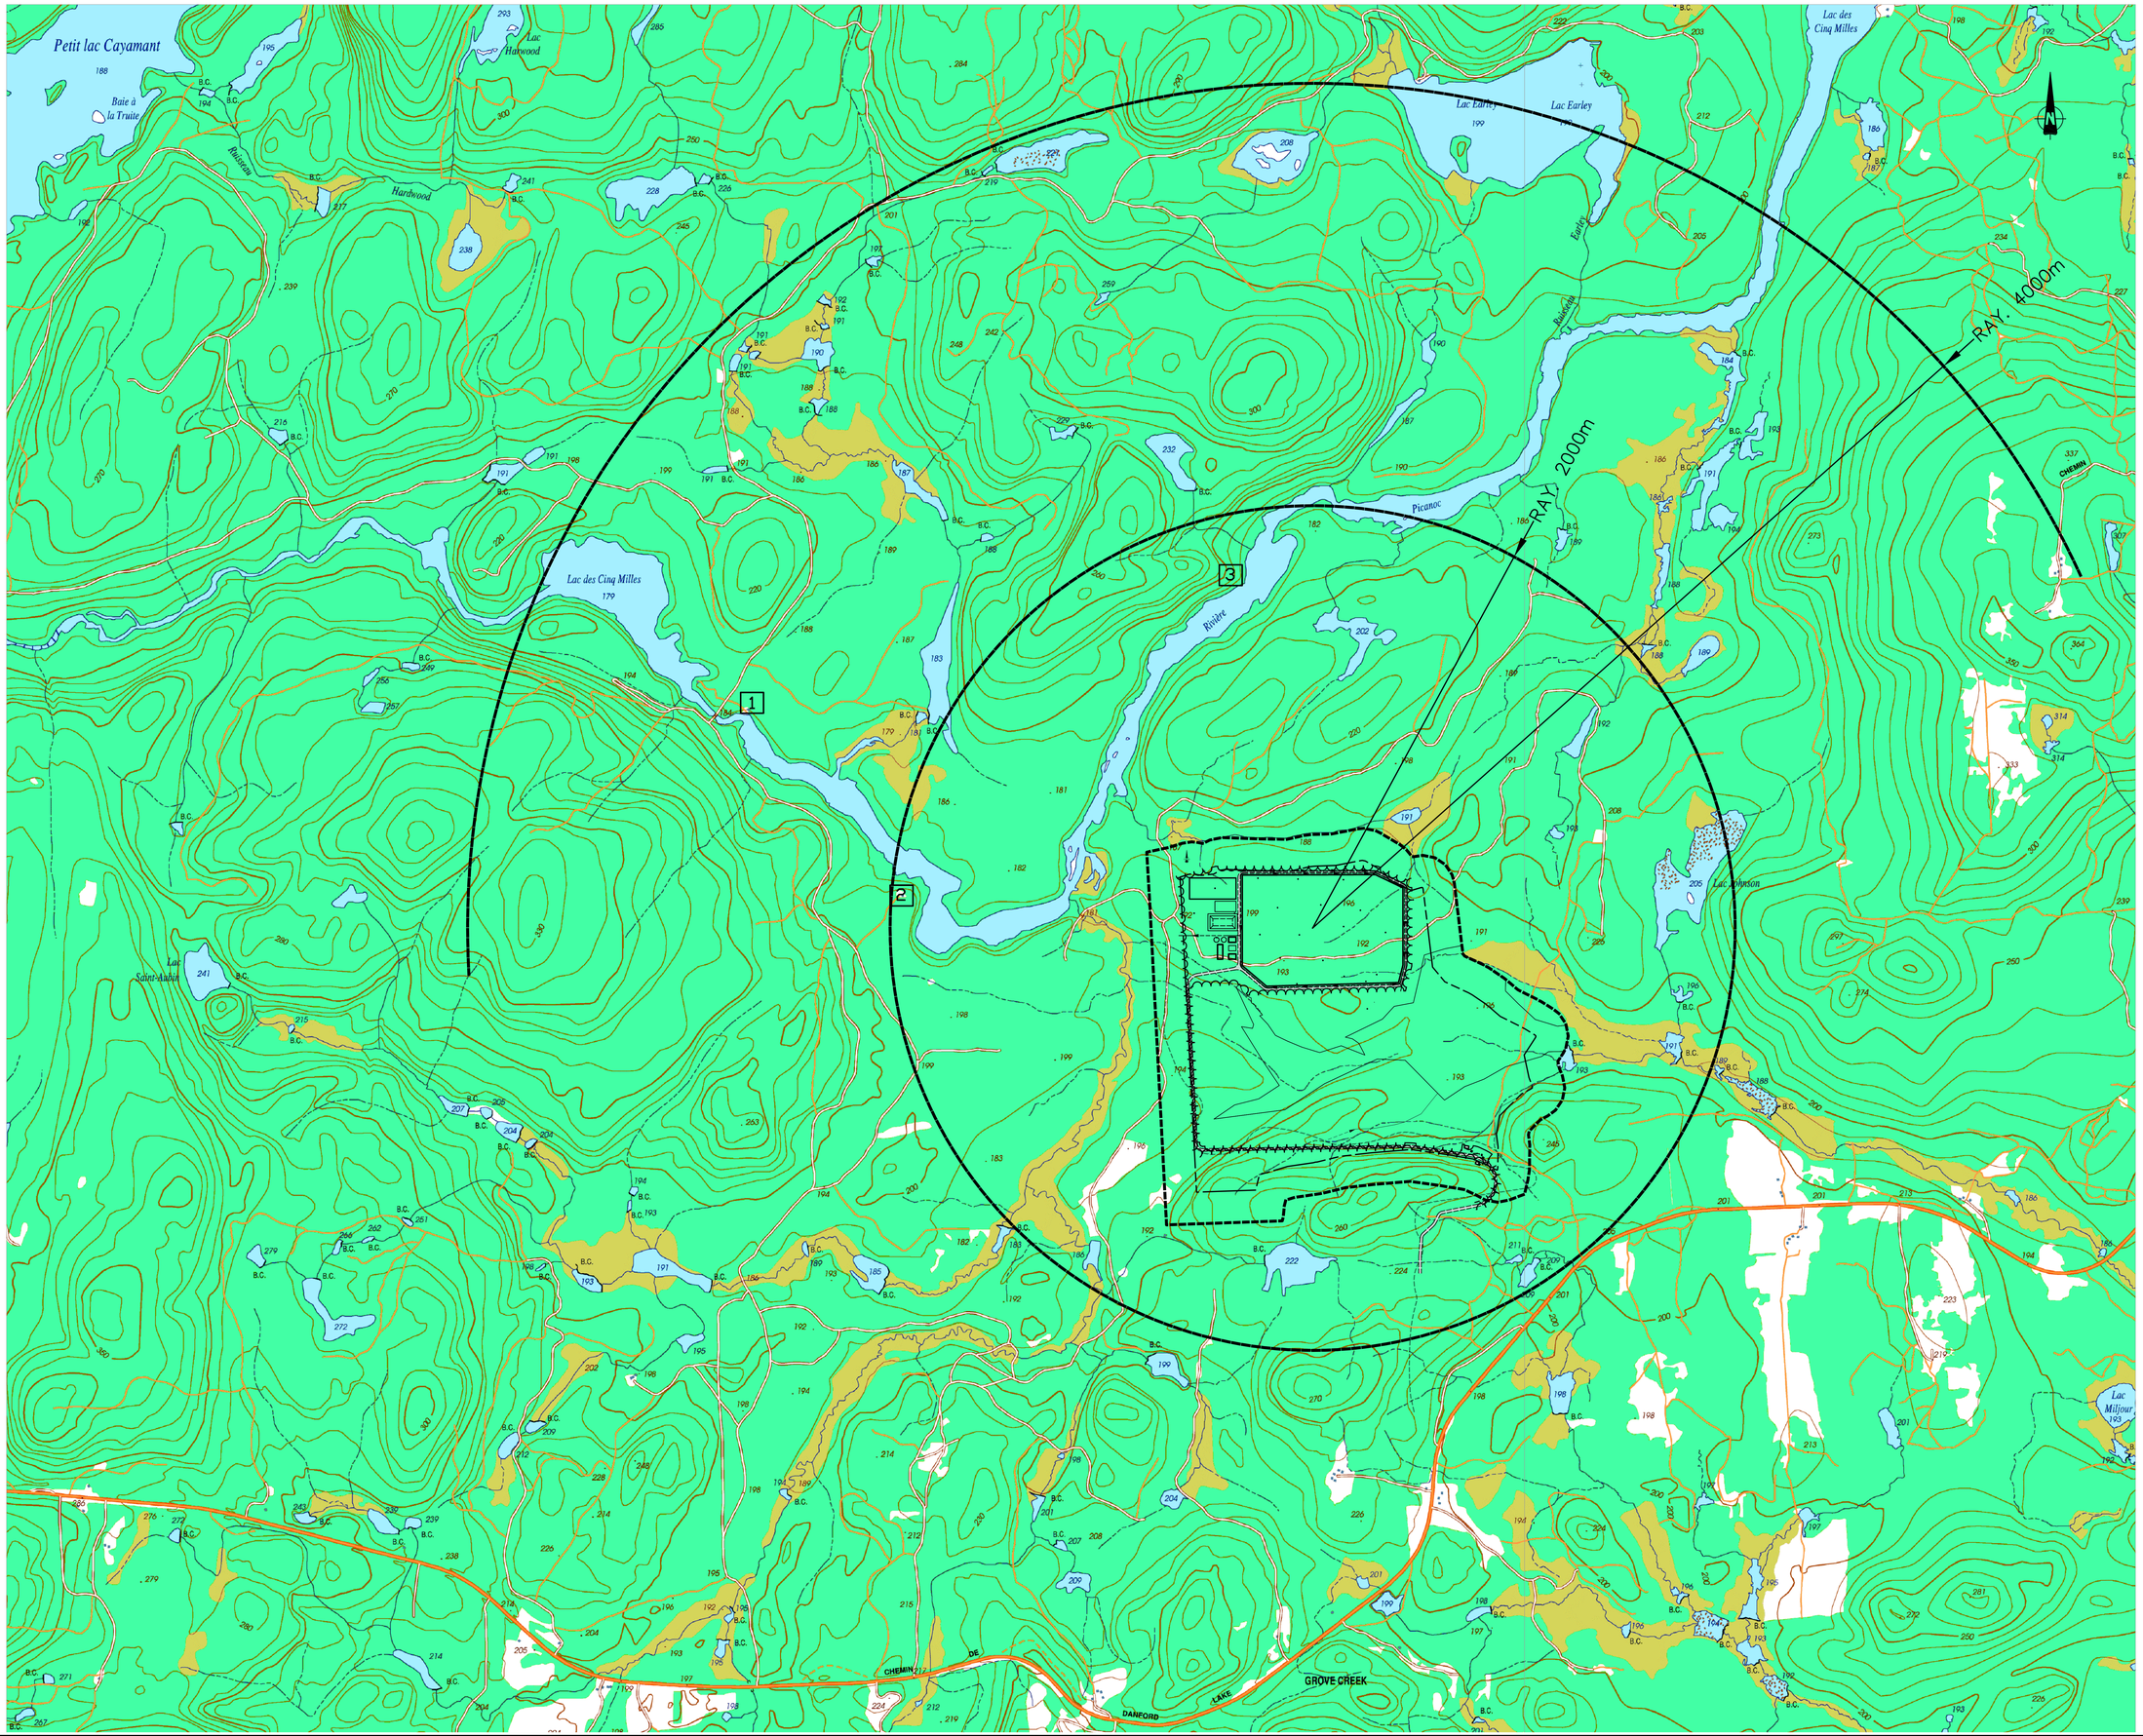

NOTE:

LE FOND DE PLAN PROVIENT DES CARTES TOPOGRAPHIQUES No. 31I/6201 ET 31I/6202 ET DE LA MATRICE GRAPHIQUE DE LA M.R.C. DE PONTIAC (MUNICIPALITÉ ALLEYN ET CAWOOD)

LÉGENDE

1 UTILITÉ : CODE (1100) = CHALET
ADRESSE: 800 CHEMIN DU 5 MILLE
MATRICULE : 2089–46–8050

2 UTILITÉ : CODE (1100) = CHALET
ADRESSE: 100 CHEMIN LAFLEUR
MATRICULE : 2187–08–7050

3 UTILITÉ : CODE (1100) = CHALET
ADRESSE: 900 CHEMIN DU 5 MILLE
MATRICULE : 2290–72–5580

246 **DA5**
Projet d'établissement d'un lieu d'enfouissement technique à Danford Lake

6212-03-112

No	Date	Description	Par
0	2007-06-13	ÉMIS RAPPORT DU "BAPE"	A.P.

Fichier de Calcul :
L.N. no :
Page :
R.N. no :
Élévation :
Description :

Teknika HBA inc.
T 819.562.3871 F 819.565.2726
150, rue de Vimy
Sherbrooke (QC) J1J 3W7
www.teknika-hba.com

TEKNIKA HBA

- ASBESTOS
- BÉCANCOUR
- DRUMMONDVILLE
- GRANBY
- MONTRÉAL
- QUÉBEC
- SAINT-HYACINTHE
- SAINT-LEVAN-RICHELIEU
- SHERBROOKE
- TERREBONNE
- TROIS-RIVIÈRES
- VICTORIAVILLE

Projet :
MUNICIPALITÉ D'ALLEYN - ET - CAWOOD
PROJET D'ÉTABLISSEMENT D'UN LIEU D'ENFOUISSEMENT TECHNIQUE À DANFORD LAKE

Titre :
PLAN DE LOCALISATION DES CHALETS

Approuvé par : A. POULIN, ing.	Date : 2007-06-13	Feuille no : C-01
Préparé par : P. GAGNON, ing.	Échelle : 1 : 10000	de : 2
Dessiné par : R. FORTIER	Dossier no : FOOS-001	Révision : 0
Fichier électronique : FOOS-001-C08		

13 Juin 2007, 16:40:39, RGB\Oth, Rapport 1 : 1, O, X:\PROJETS\FOOS\001\DAN\DESSINS\FOOS-001-C08.DWG