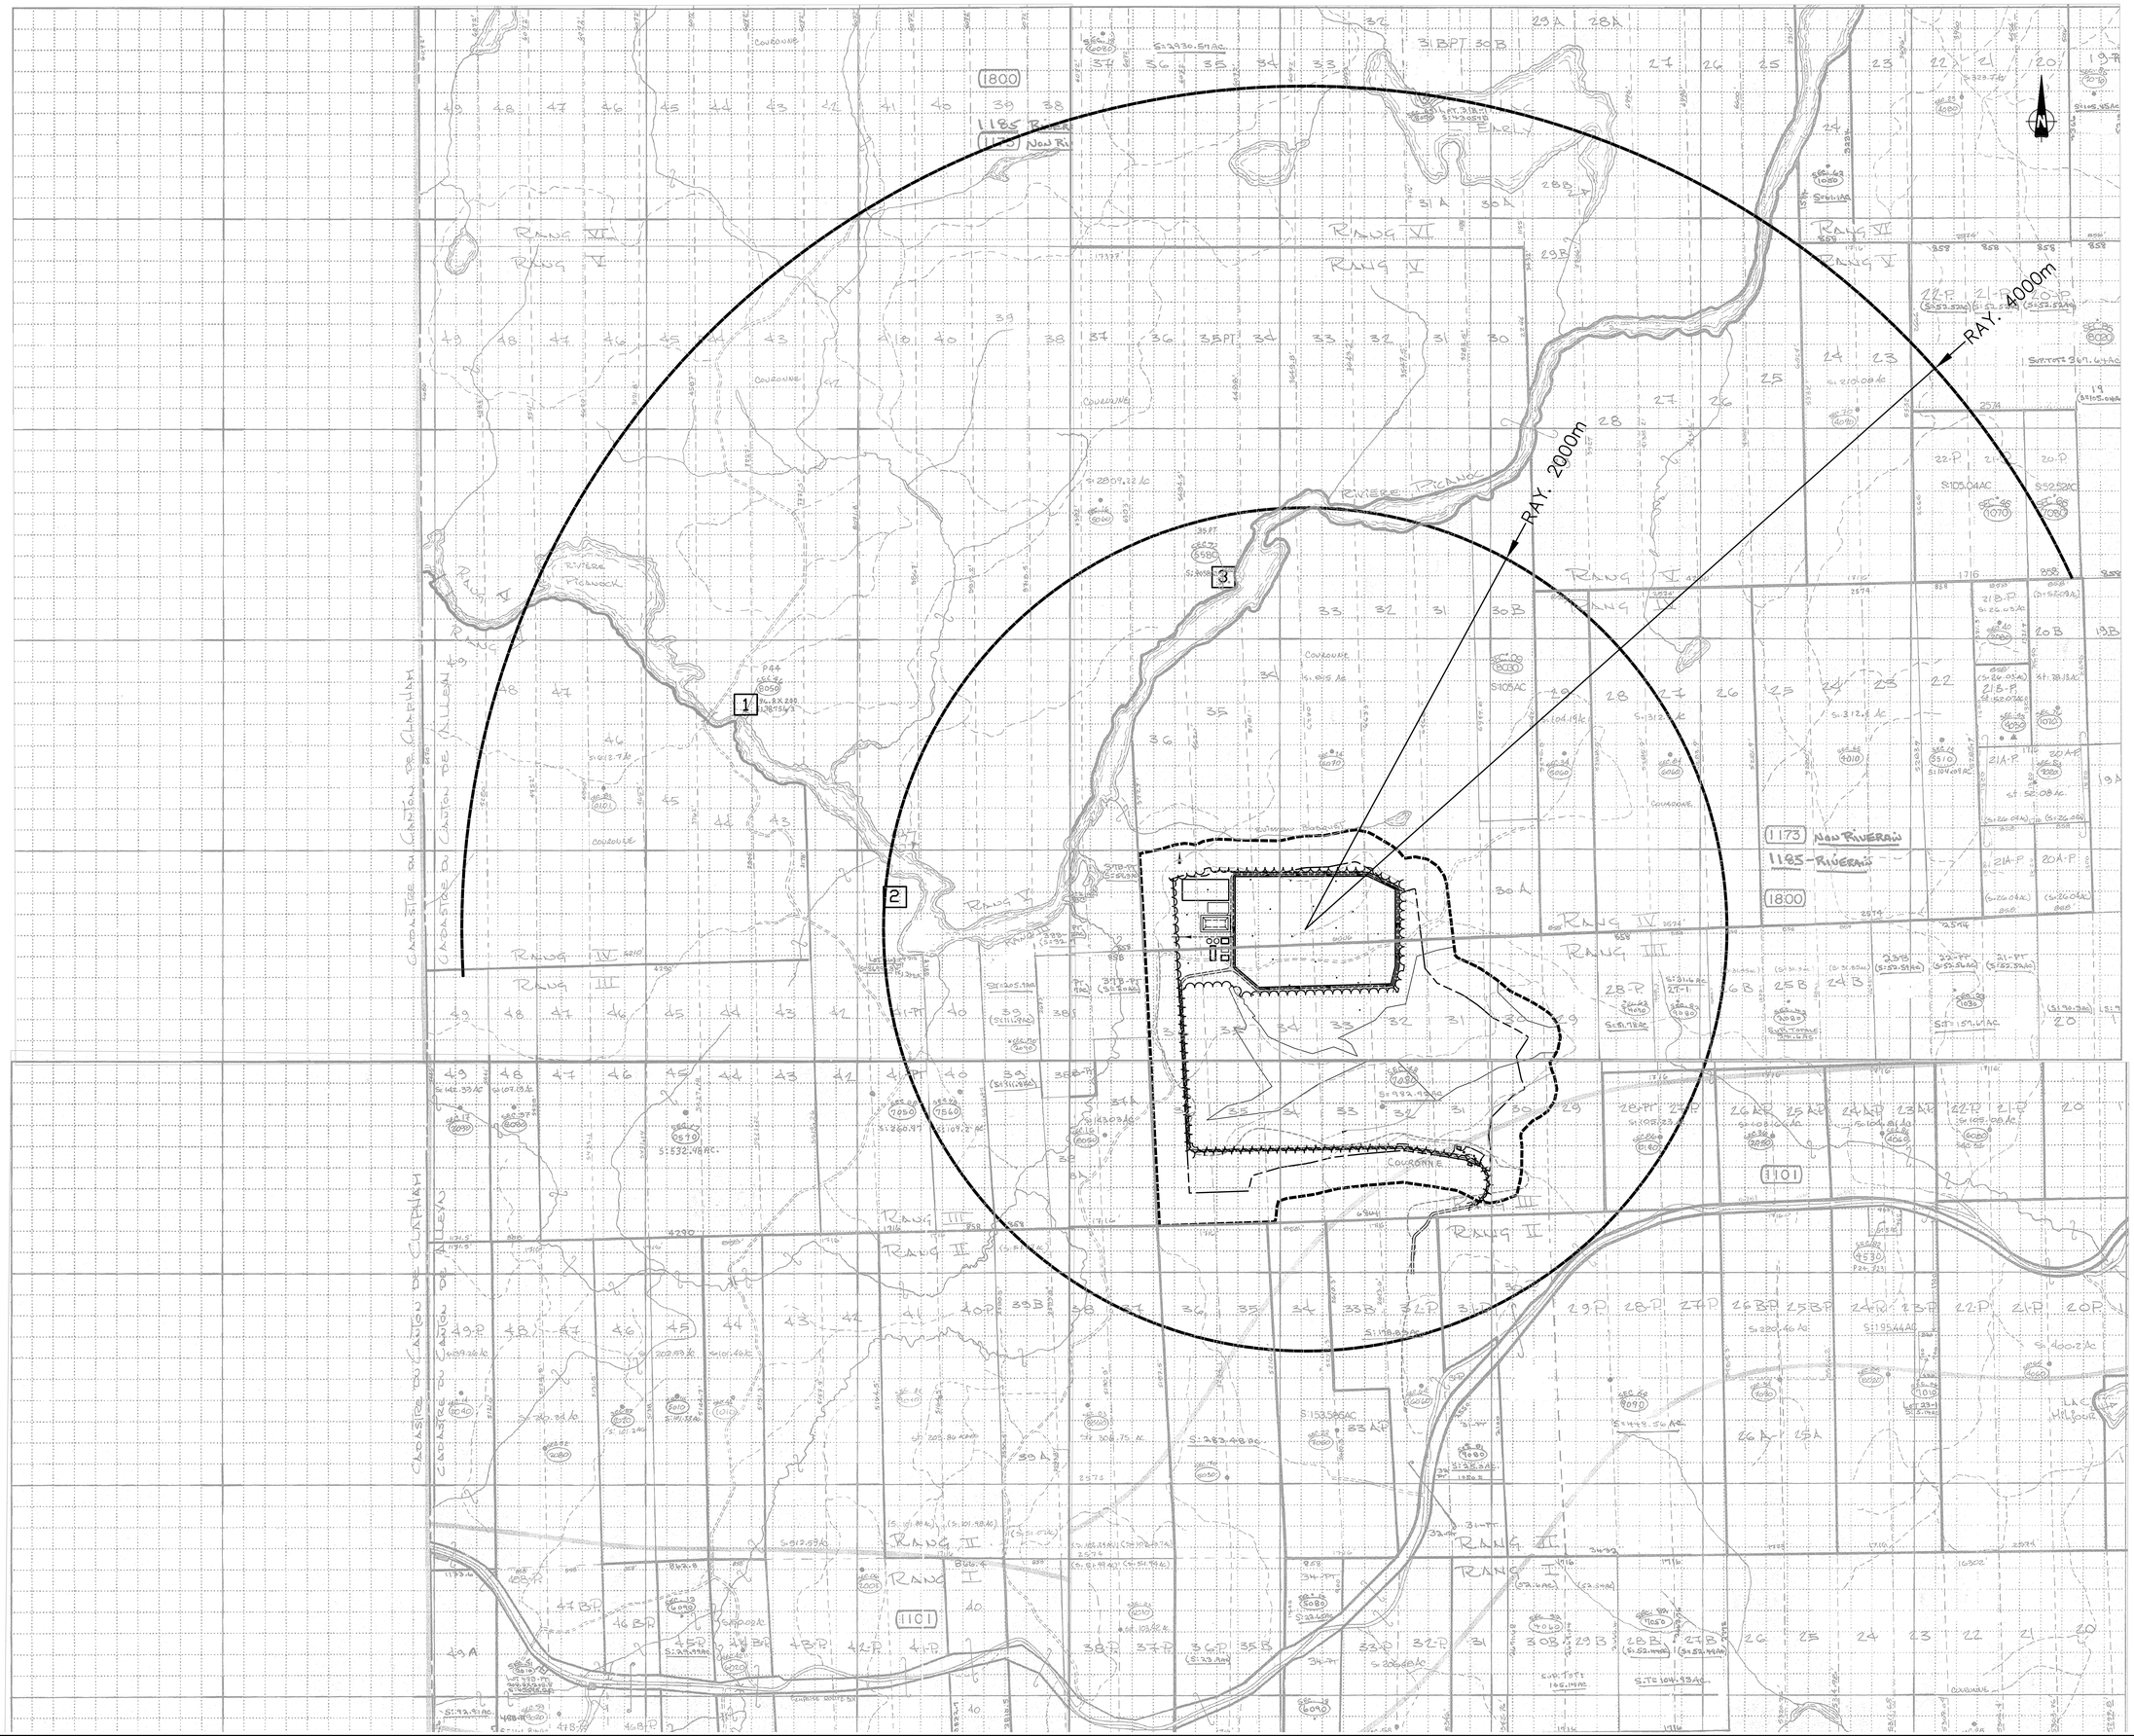

NOTE:

LE FOND DE PLAN PROVIENT DES CARTES TOPOGRAPHIQUES No. 31f16201 ET 31f16202 ET DE LA MATRICE GRAPHIQUE DE LA M.R.C. DE PONTIAC (MUNICIPALITÉ ALLEYN ET CAWOOD)

LÉGENDE

1 UTILITÉ : CODE (1100) = CHALET
ADRESSE: 800 CHEMIN DU 5 MILLE
MATRICULE : 2089-46-8050

2 UTILITÉ : CODE (1100) = CHALET
ADRESSE: 100 CHEMIN LAFLEUR
MATRICULE : 2187-08-7050

3 UTILITÉ : CODE (1100) = CHALET
ADRESSE: 900 CHEMIN DU 5 MILLE
MATRICULE : 2290-72-5580

No	Date	Description	Par
0	2007-06-13	ÉMIS RAPPORT DU "BAPE"	A.P.

Fichier de Calcul :
L.N. no :
Page :
R.N. no :
Élévation :
Description :

Teknika HBA inc.
☎ 819.562.3871 🖷 819.565.2726
150, rue de Vitry
Sherbrooke (QC) J1J 3W7
www.teknika-hba.com

TEKNIKA HBA

- ASBESTOS
- BÉCANCOUR
- DRUMMONDVILLE
- GRANBY
- MONTRÉAL
- QUÉBEC
- SAINT-HYACINTHE
- SAINT-JEAN-SUR-RICHELIEU
- SHERBROOKE
- SOREL-TRACY
- TROIS-RIVIÈRES
- VICTORIAVILLE

Projet :

MUNICIPALITÉ D'ALLEYN - ET - CAWOOD
PROJET D'ÉTABLISSEMENT D'UN LIEU D'ENFOUISSEMENT TECHNIQUE À DANFORD LAKE

Titre :

PLAN DE LOCALISATION DES CHALETS

Approuvé par : A. POULIN, ing.	Date : 2007-06-13	Feuille no : C-02
Préparé par : P. GAGNON, ing.	Échelle : 1 : 10000	de : 2
Dessiné par : R. FORTIER	Dossier no : FOOS-001	Révision : .

Fichier électronique : FOOS-001-C08

13 Juin 2007, 16:38:50, ROBFOR, Papace 1 : 1 0, X:\PROJETS\FOOS\001\ENV\DESSINS\FOOS-001-C08.DWG