


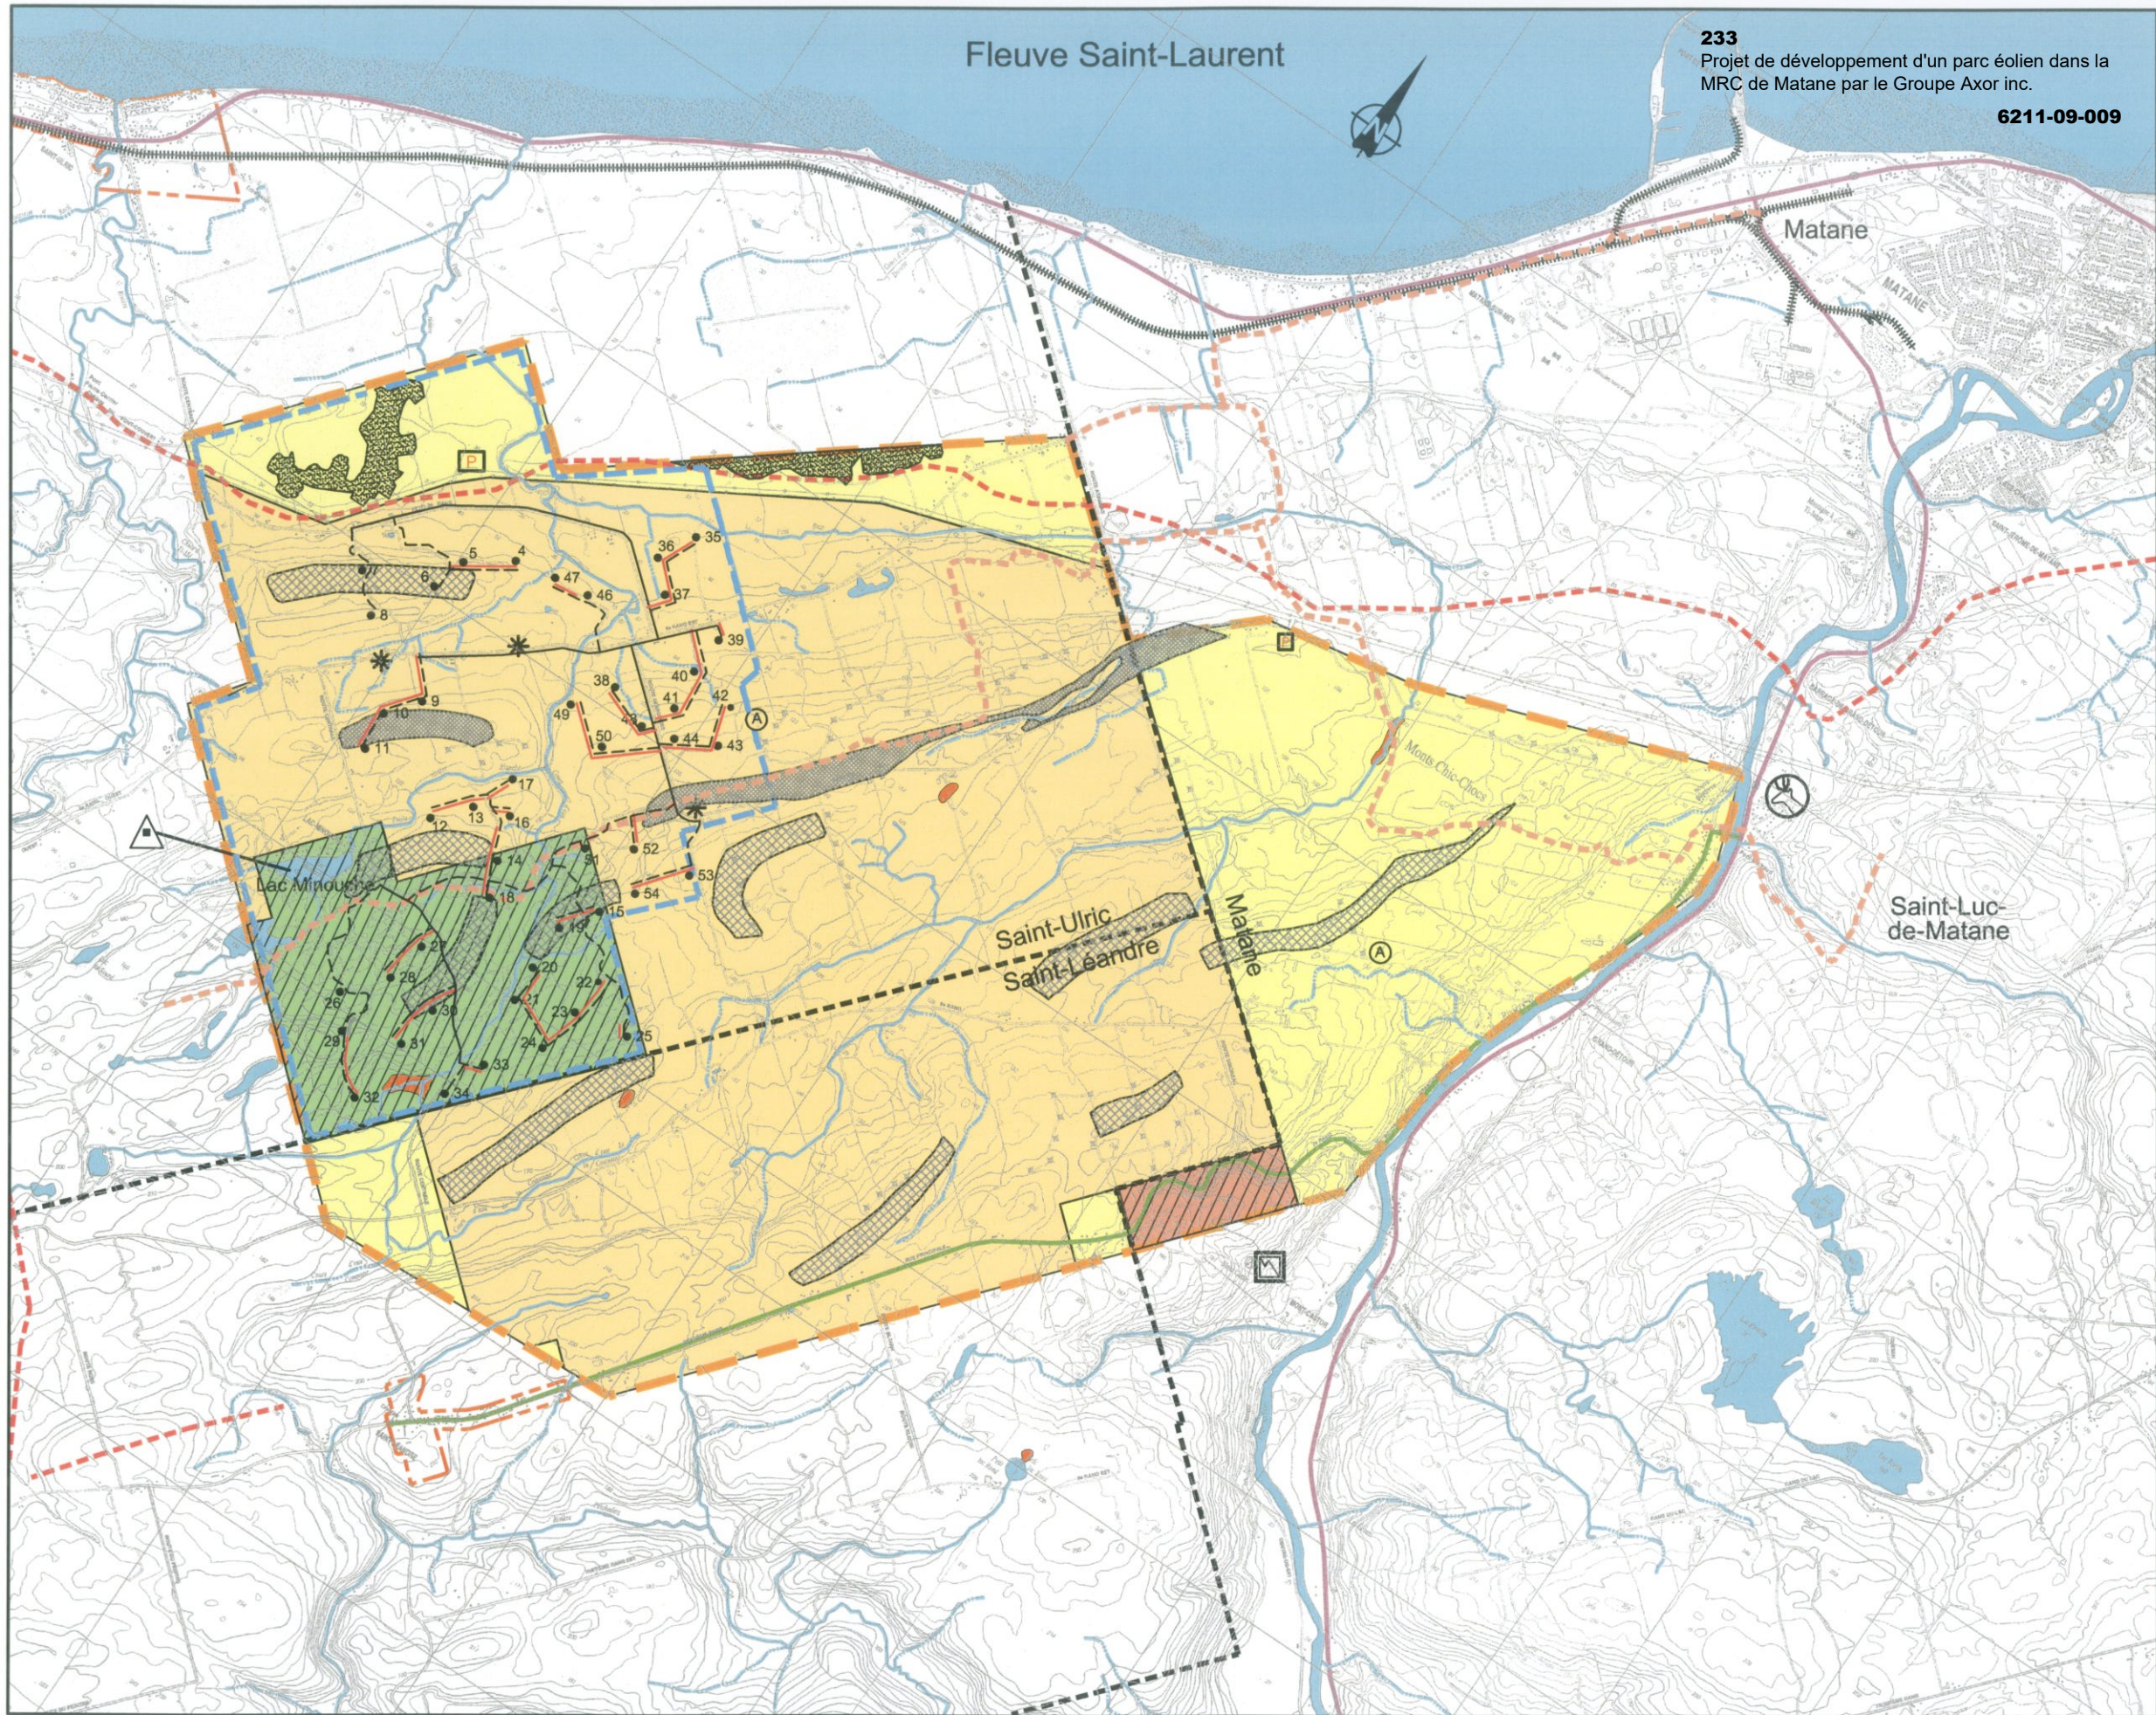

233
Projet de développement d'un parc éolien dans la
MRC de Matane par le Groupe Axor inc.
6211-09-009

INFRASTRUCTURES ET LIMITES

- Route nationale
- Route collectrice
- Cours d'eau
- Cours d'eau intermittent
- Lac et Rivière
- Milieu humide
- Chemin de fer
- Sentier de motoneige
- Sentier de VTT
- Limite de Municipalité
- Route existante
- Éolienne existante
- Anémomètre existant
- Poste de raccordement existant
- Périmètre urbain

ÉLÉMENTS DU PROJET

- Limite de la zone d'étude
- Limite du parc éolien
- Éolienne proposée
- Chemin à construire
- Ligne électrique aérienne
- Ligne électrique souterraine
- Poste de raccordement proposé

AFFECTATIONS TERRITORIALES

- Secteur agro-forestier
- Secteur agricole dynamique
- Secteur forestier
- Secteur récréatif
- Zone non assujettie à la CPTAQ

SITES ET ZONES D'INTÉRÊT

- Site de villégiature
- Cédrrière tourbeuse
- Centre de ski alpin
- Seigneurie du chevreuil
- Bâtiment à valeur historique

POTENTIEL ARCHÉOLOGIQUE

- Fort
- Moyen



Groupe **AXOR** Inc.

DÉVELOPPEMENT ÉOLIEN - MATANE

FIG. 1
LE MILIEU HUMAIN - 1

Les grandes affectations territoriales
Les sites et zones d'intérêt