





RÉFÉRENCES CARTES TOPOGRAPHIQUES: MINISTÈRE DES RESSOURCES NATURELLES (#31G09-200-0102/#31G08-200-0202)

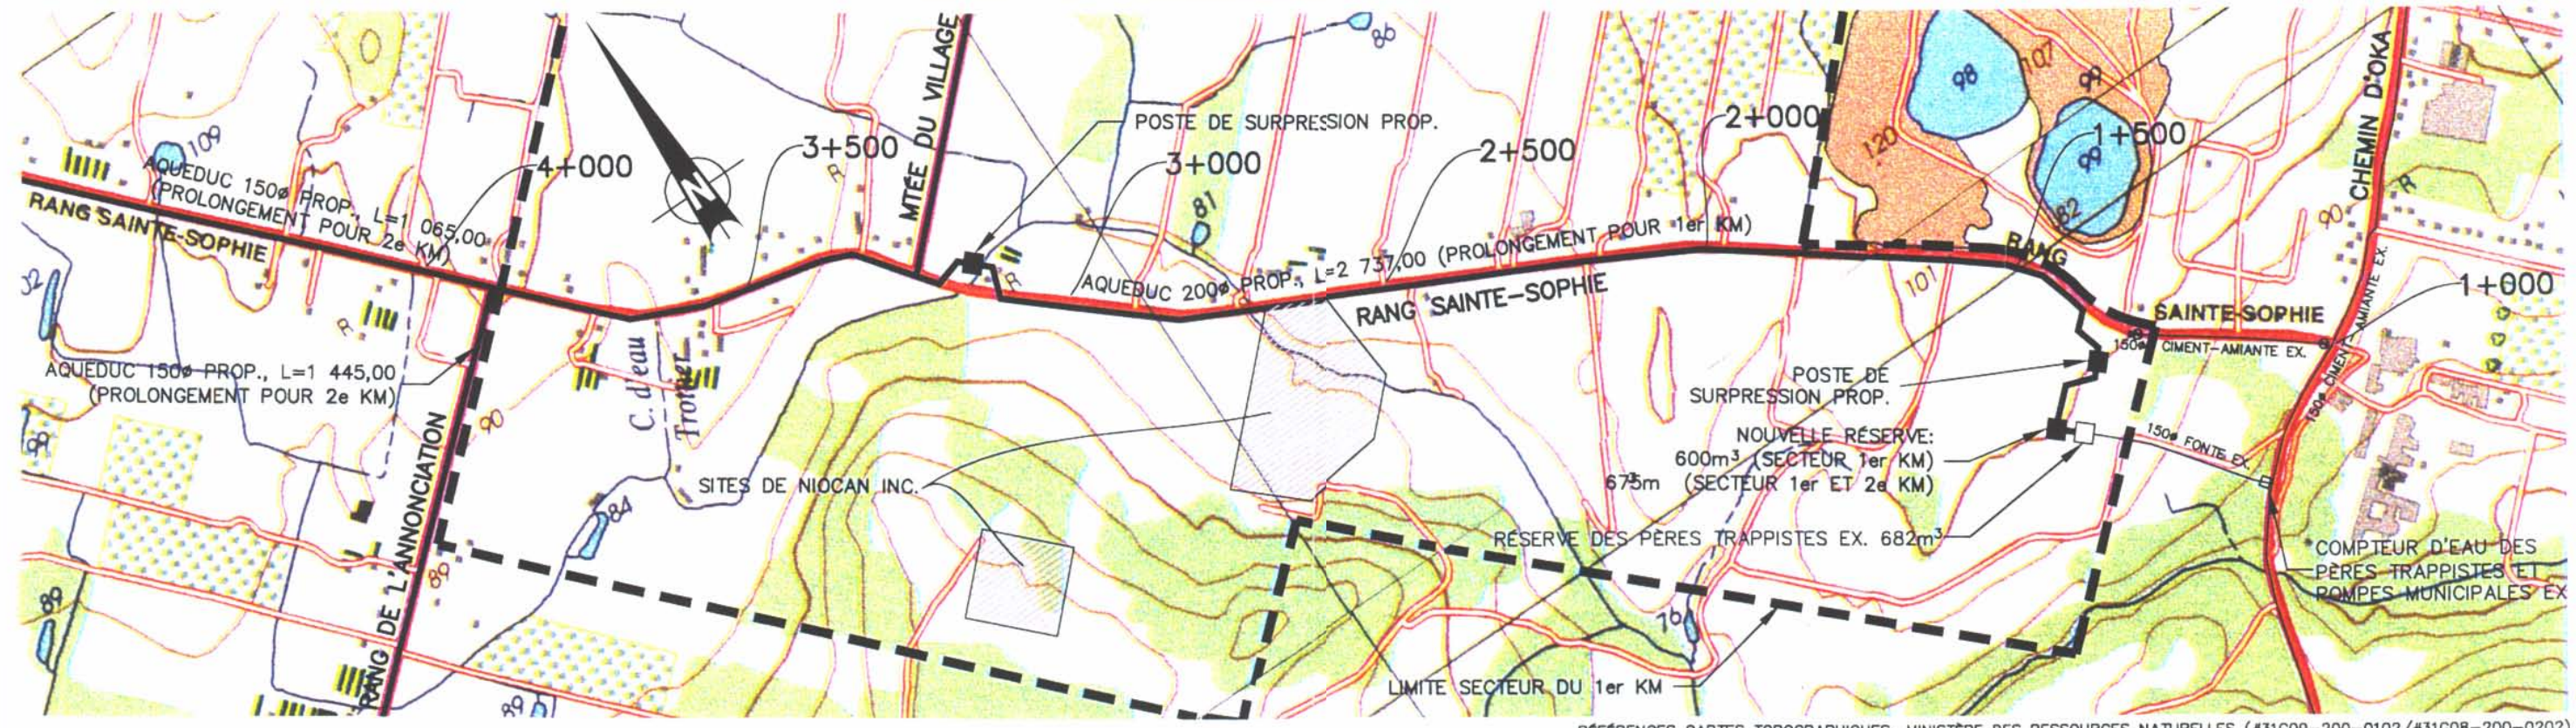

LA FÉDÉRATION DE L'UPA OUTAOUAIS-LAURENTIDES
Service de l'aménagement du territoire
55, rue Grignon
Saint-Eustache (Québec) J7P 4X1
Téléphone: (468) 472-0440
Télécopieur: (468) 472-8388

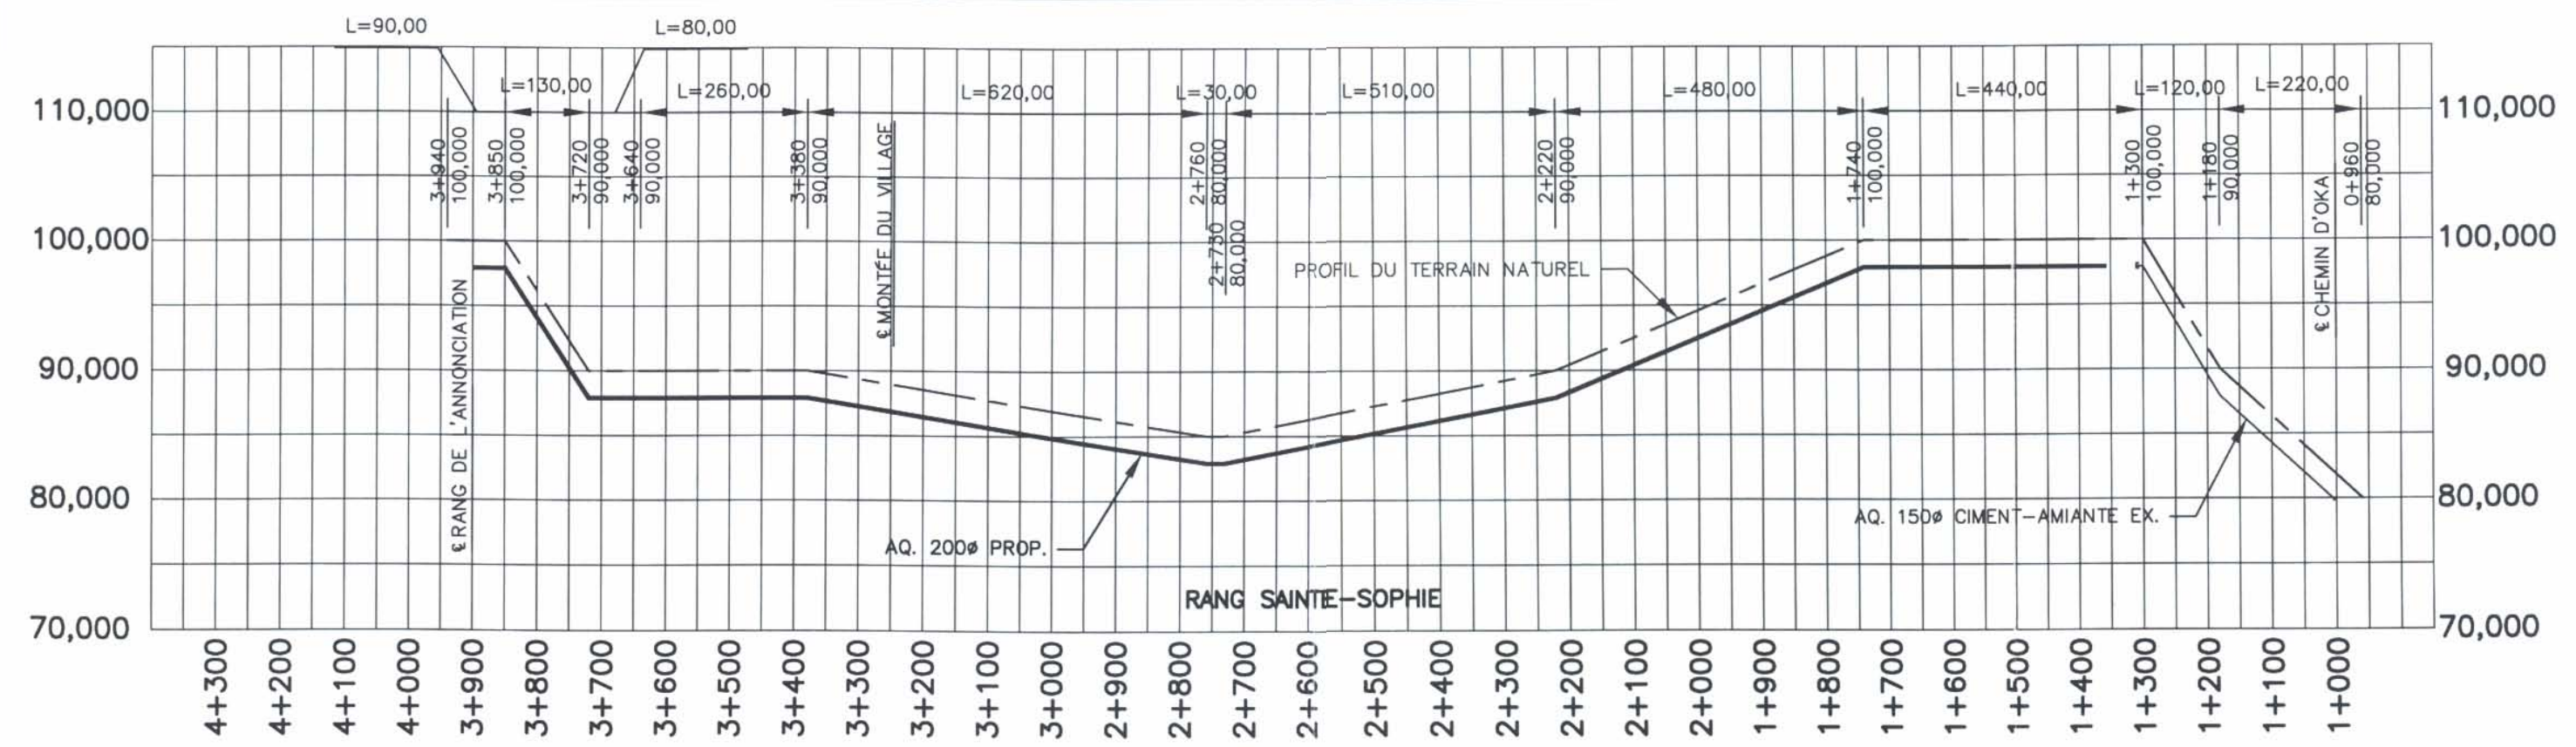

Jobin
Courtemanche
Consultants
Certifié ISO 9001

Place Val-des-Arbres
1600, boul. St-Martin Est
Tour B, Bureau 620
Laval (Québec) H1V 3A7
Tél: (468) 822-9800
Fax: (468) 822-8840

PROJET:

ÉTUDE DE FAISABILITÉ DU PROLONGEMENT D'AQUEDUC
MUNICIPAL SUR LE RANG SAINTE-SOPHIE

ÉCHELLE: PLAN ET PROFIL HOR.: 1:10 000
PROFIL VERT.: 1:500

DATE: NOVEMBRE 2001

CROQUIS No: 4