


SCHÉMA D'AMÉNAGEMENT ET DE DÉVELOPPEMENT RÉVISÉ

Plan de localisation des secteurs


Carte 15, 16 et 17 (extraits)

MRC du Fjord-du-Saguenay

374 DB6.6.1  
Projet d'optimisation et d'ajout d'un procédé thermique de traitement de sols et d'autres matières contaminés à Saint-Ambroise  
6212-03-128

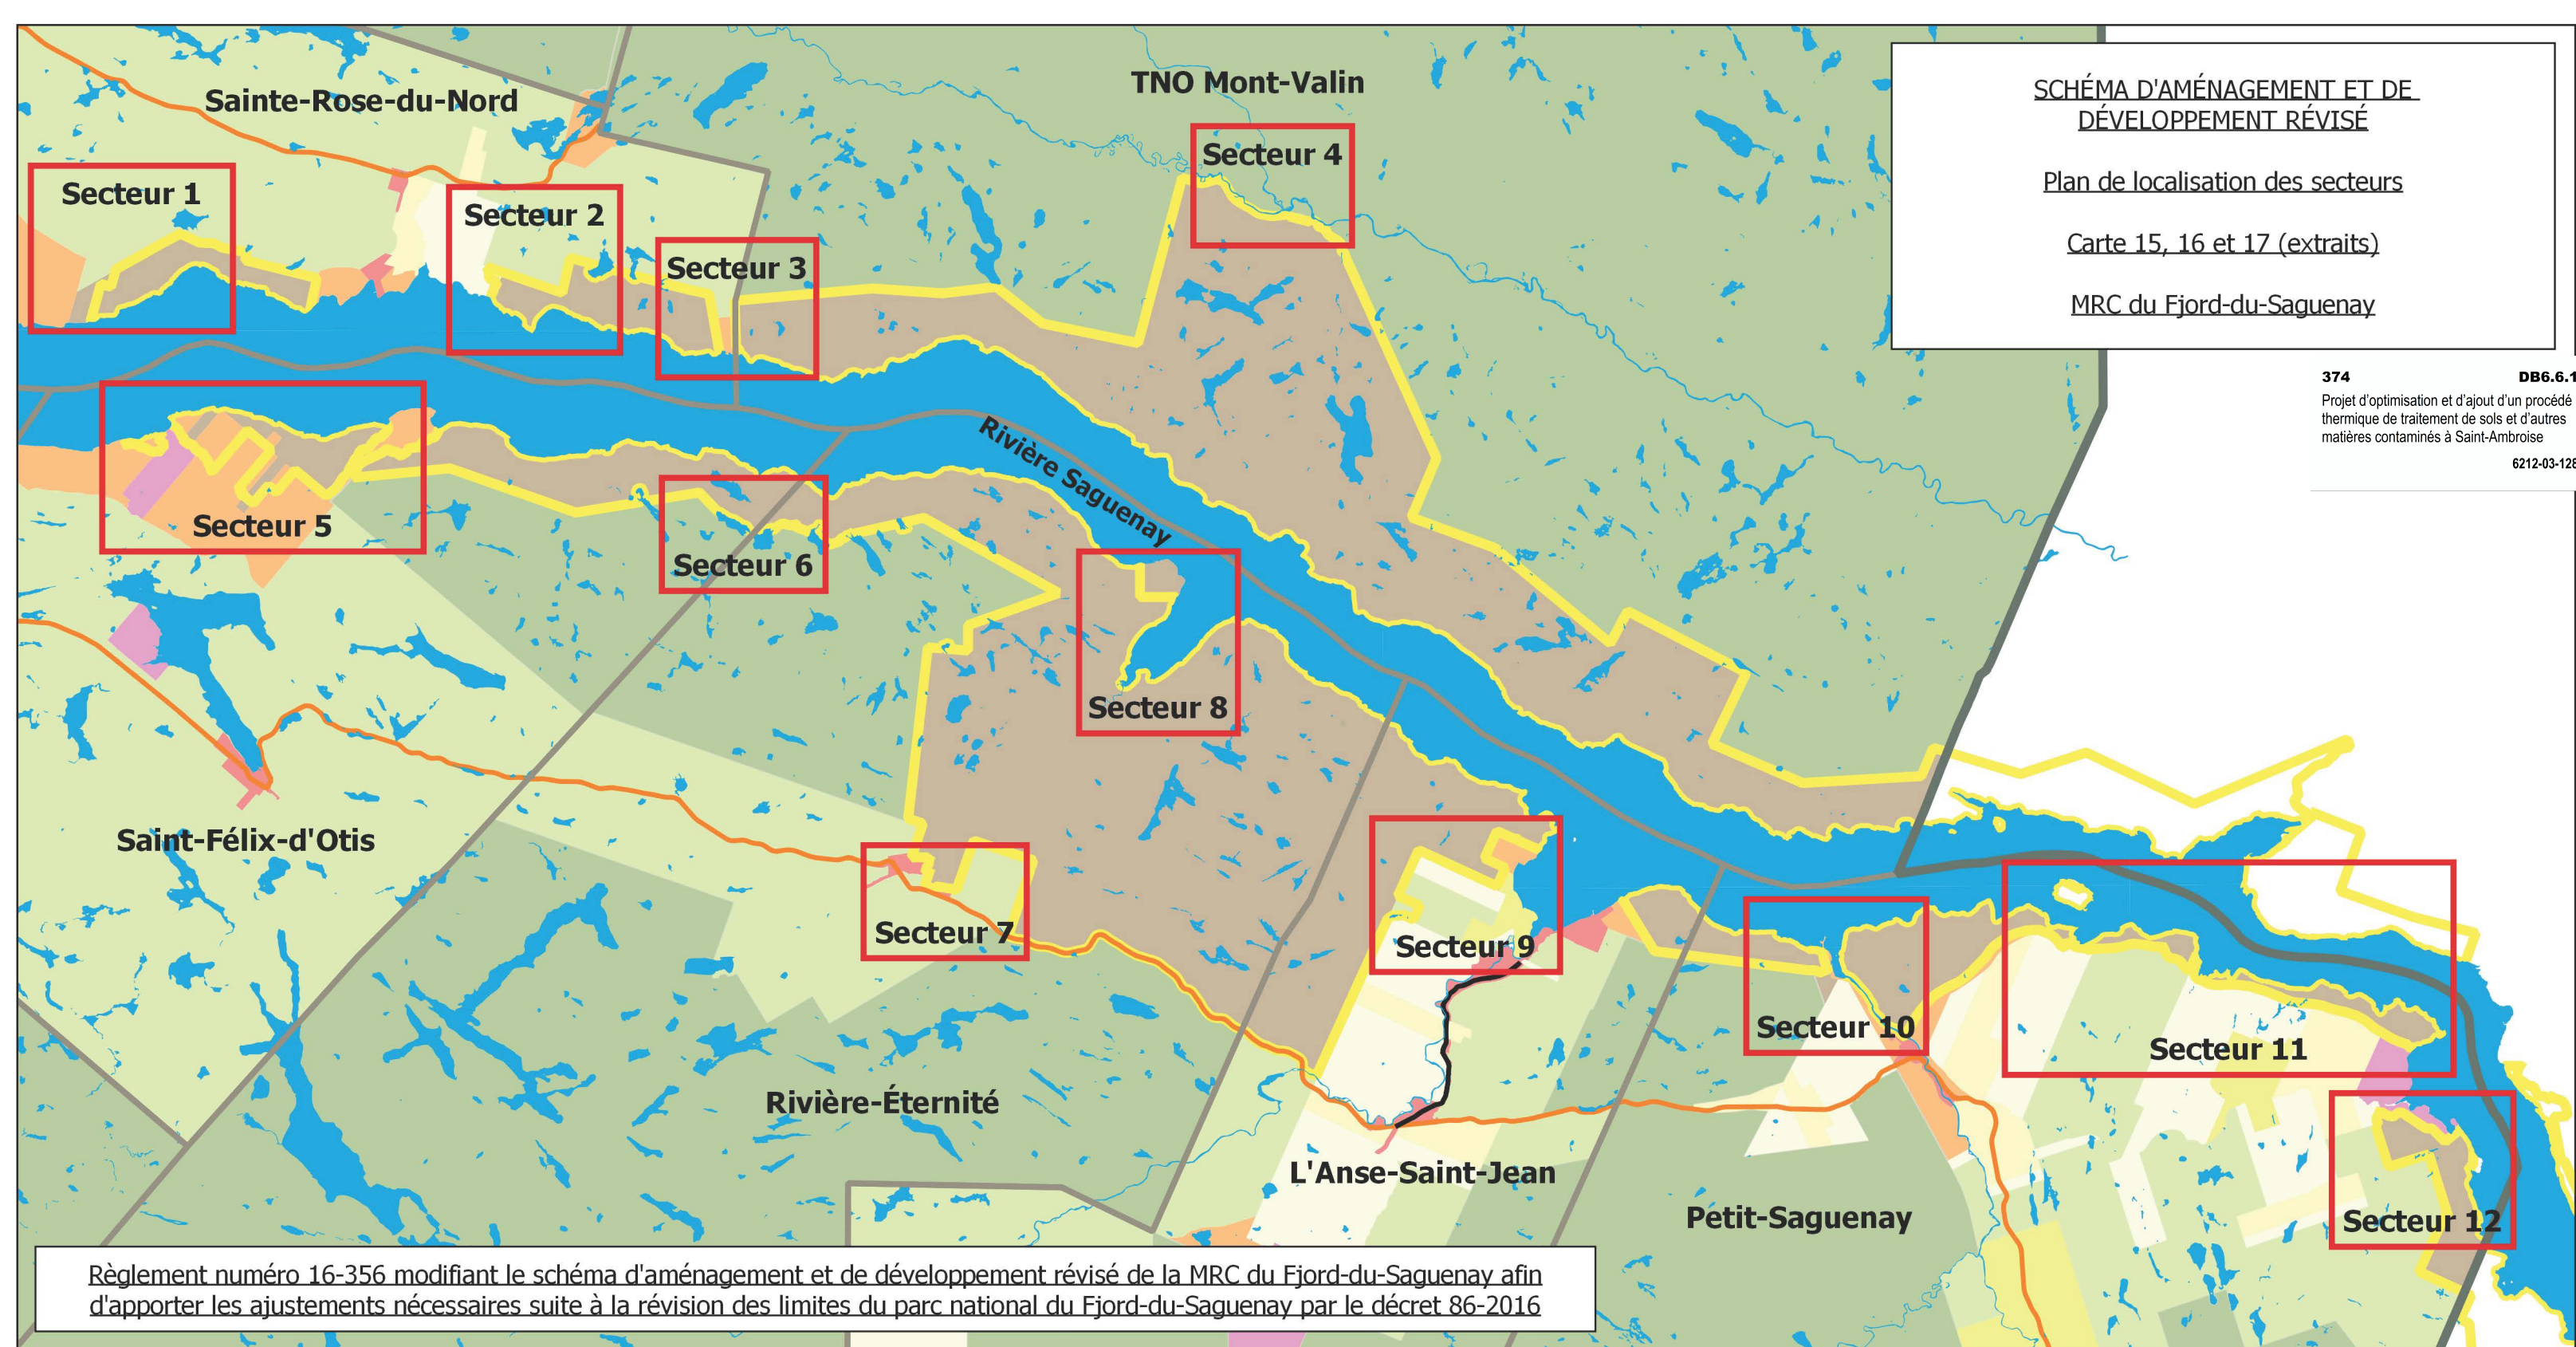

Règlement numéro 16-356 modifiant le schéma d'aménagement et de développement révisé de la MRC du Fjord-du-Saguenay afin d'apporter les ajustements nécessaires suite à la révision des limites du parc national du Fjord-du-Saguenay par le décret 86-2016

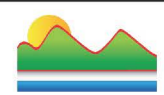

**MRC du Fjord-du-Saguenay**  
3110, boulevard Martel  
Saint-Honoré (Québec) G0V 1L0  
Tél.: 418-673-1705 Fax: 418-673-7205

Préparé par : Frank Tremblay  
Aménagement du territoire  
Le 10 janvier 2017

Légende:

- Limite MRC
- Limites municipales
- Matrice
- Nouvelle délimitation du Parc national du Fjord-du-Saguenay

Grandes affectations du sol

- Conservation
- Agricole dynamique
- Agricole viable
- Agricole dévitalisé
- Agroforestière
- Forestière
- Récréative
- Récréotouristique
- Urbaine

Nord:



Échelle:

1 : 150 000