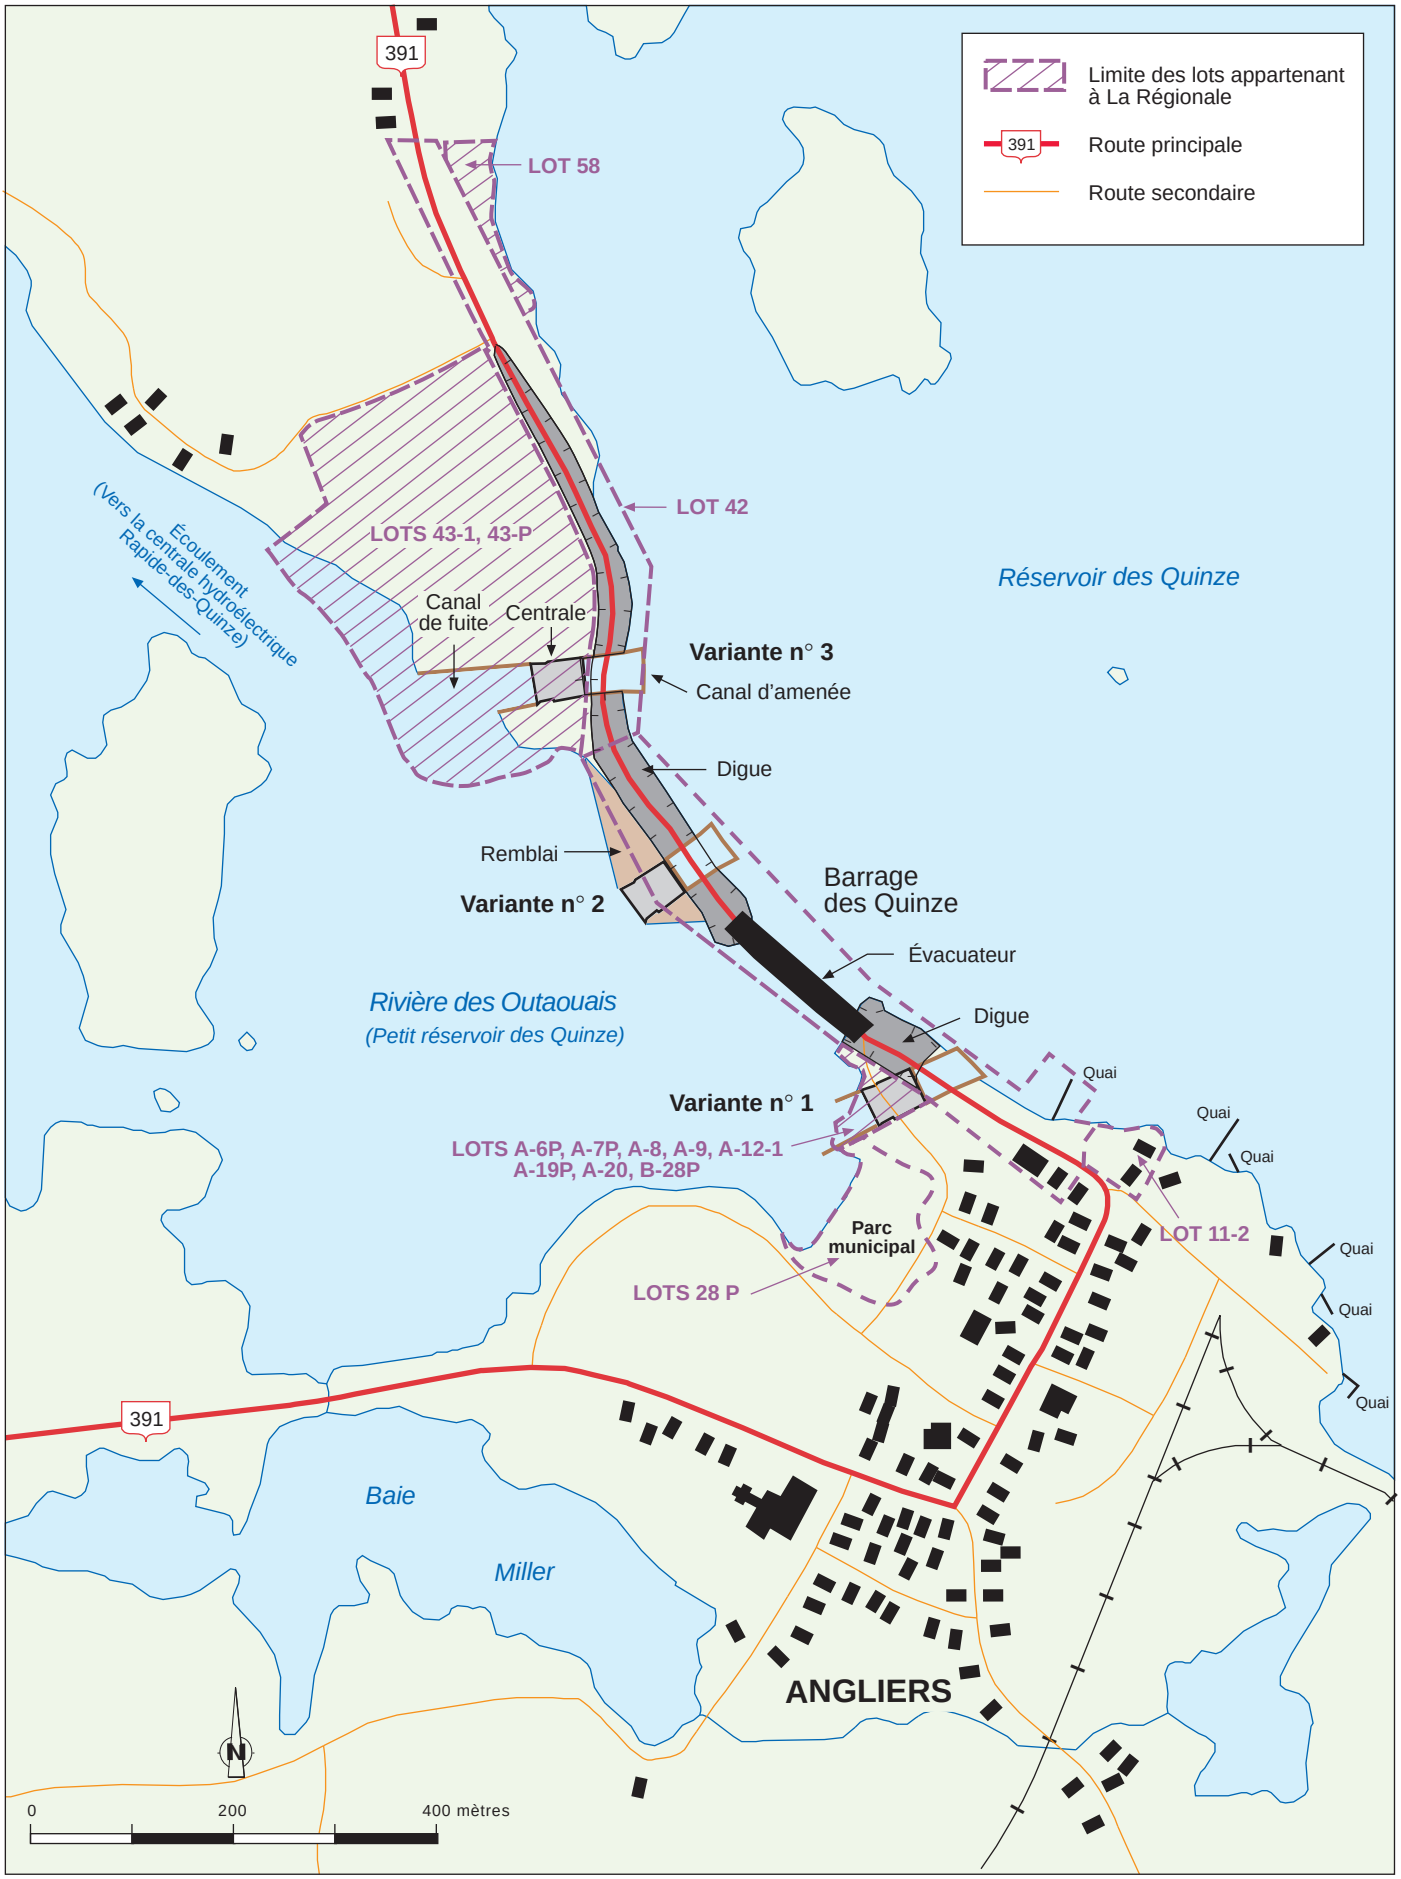


M96531

Figure 5 Représentation schématique des variantes d'aménagement du projet hydroélectrique d'Angliers.