


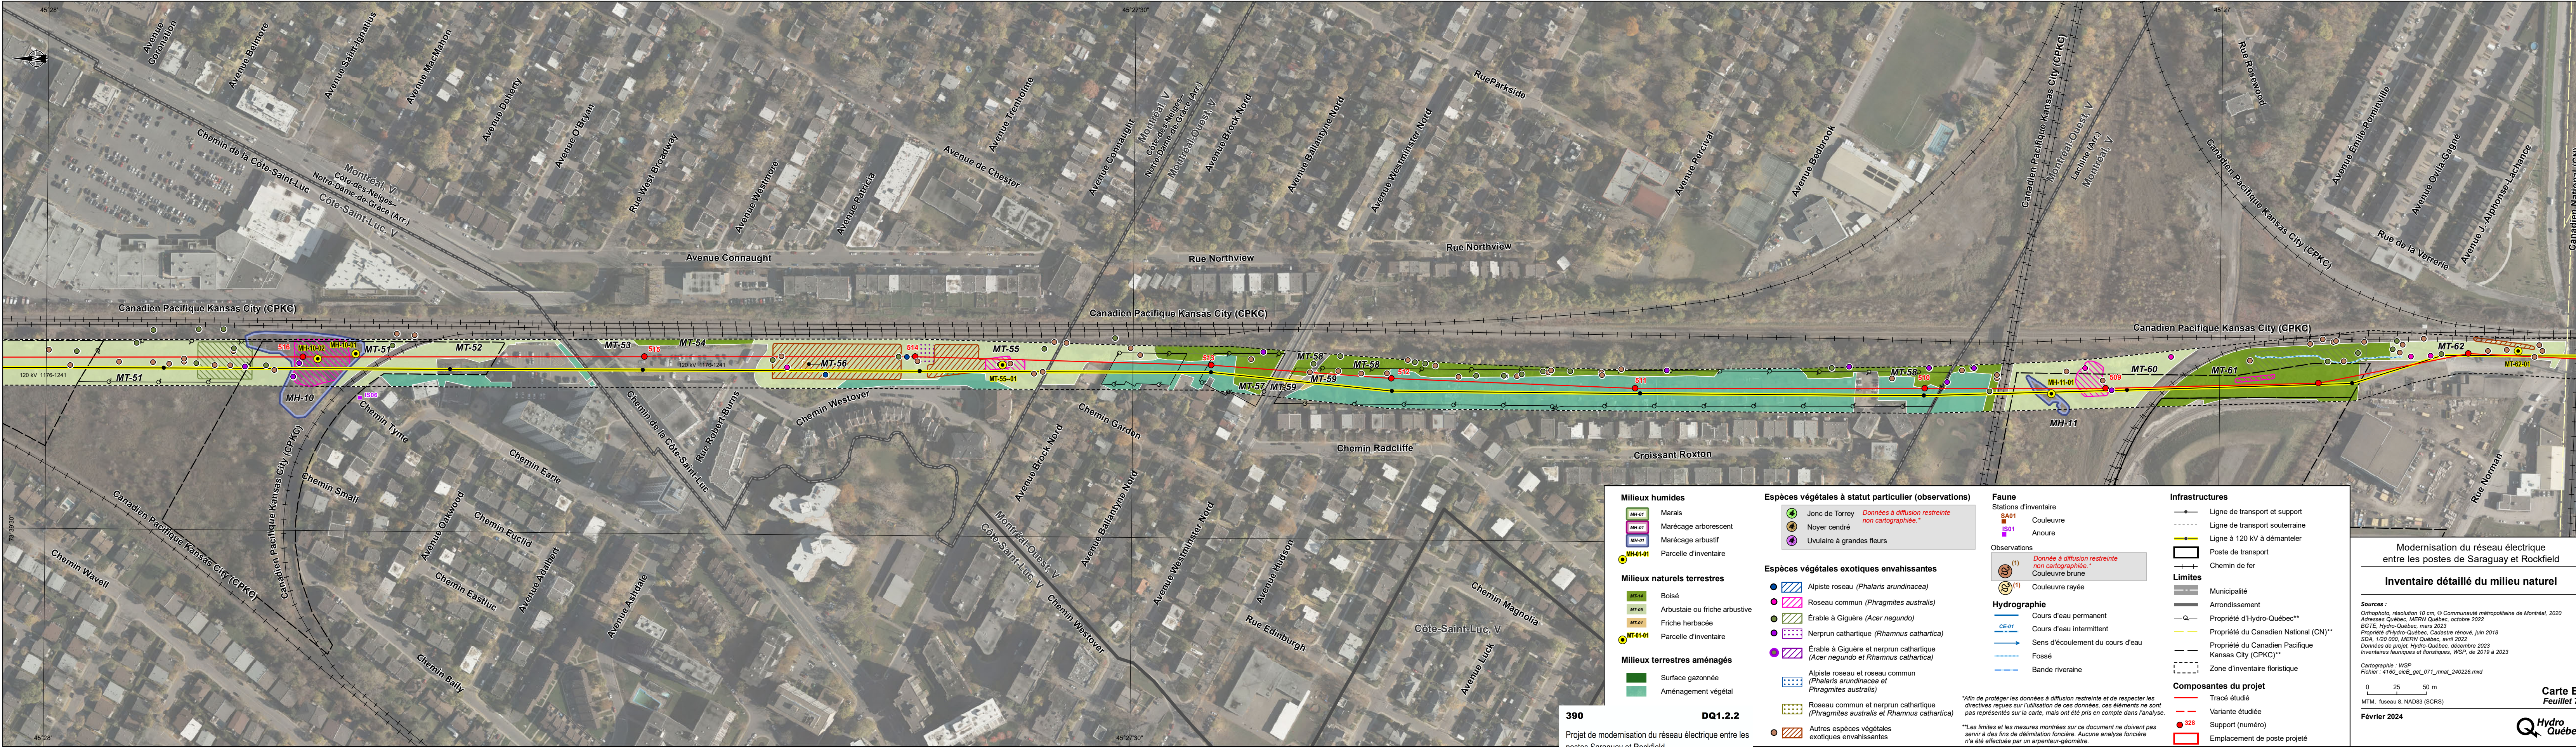

Milieux humides

MH-01

Marais

MH-02

Marécage arborescent

MH-03

Marécage arbustif

MH-04-01

Parcelle d'inventaire

Milieux naturels terrestres

MT-14

Boisé

MT-05

Arbustaie ou friche arbustive

MT-01

Friche herbacée

MT-01-01

Parcelle d'inventaire

Milieux terrestres aménagés

Surface gazonnée

Aménagement végétal

Espèces végétales à statut particulier (observations)

Jonc de Torrey

Noyer cendré

Uvulaire à grandes fleurs

Données à diffusion restreinte non cartographiées.*

Espèces végétales exotiques envahissantes

Alouette roseau (*Phalaris arundinacea*)

Roseau commun (*Phragmites australis*)

Érables à Giguère (*Acer negundo*)

Nerprun cathartique (*Rhamnus cathartica*)

Érables à Giguère et nerprun cathartique (*Acer negundo* et *Rhamnus cathartica*)

Alouette roseau et roseau commun (*Phalaris arundinacea* et *Phragmites australis*)

Roseau commun et nerprun cathartique (*Phragmites australis* et *Rhamnus cathartica*)

Autres espèces végétales exotiques envahissantes

Faune

SA01

Stations d'inventaire

CO01

Couleuvre

AN01

Anouë

CO01

Couleuvre rayée

(1)

Donnée à diffusion restreinte non cartographiée.*

(1)

Couleuvre brune

Hydrographie

CE-01

Cours d'eau permanent

Cours d'eau intermittent

Sens d'écoulement du cours d'eau

Fossé

Bande riveraine

Infrastructures

Ligne de transport et support

Ligne de transport souterraine

Ligne à 120 kV à démanteler

Poste de transport

Chemin de fer

Limites

Municipalité

Arrondissement

Propriété d'Hydro-Québec**

Propriété du Canadien National (CN)**

Propriété du Canadien Pacifique Kansas City (CPKC)**

Zone d'inventaire floristique

Composantes du projet

Tracé étudié

Variante étudiée

328

Support (numéro)

Emplacement de poste projeté

390

Projet de modernisation du réseau électrique entre les postes Saraguay et Rockfield

DQ1.2.2

*Afin de protéger les données à diffusion restreinte et de respecter les directives requies sur l'utilisation de ces données, ces éléments ne sont pas représentés sur la carte, mais ont été pris en compte dans l'analyse.

**Les limites et les mesures montrées sur ce document ne doivent pas servir à des fins de délimitation foncière. Aucune analyse foncière n'a été effectuée par un arpenteur-géomètre.

Modernisation du réseau électrique entre les postes de Saraguay et Rockfield

Inventaire détaillé du milieu naturel

Sources :

Orthophoto, résolution 10 cm, © Communauté métropolitaine de Montréal, 2020

Adresses Québec, MERN Québec, octobre 2022

BGTE, Hydro-Québec, mars 2023

Propriété d'Hydro-Québec, Cadastre rénové, juin 2018

SDA, 1:20 000, MERN Québec, avril 2022

Données de projet, Hydro-Québec, décembre 2023

Inventaires fauniques et floristiques, WSP, de 2019 à 2023

Cartographie : WSP

Fichier : 4160_eicB_get_071_mnat_240226.mxd

0 25 50 m

MTM, fuseau 8, NAD83 (SCRS)

Février 2024

Carte B

Feuille 7

Hydro Québec