PROJET D'ATTÉNUATION DES RISQUES DE SUBMERSION ET D'ÉROSION CÔTIÈRE

PLAGE DE ROCHELOIS

CAPSULE PLANS – 20 OCTOBRE 2026


DOSSIER : 3211-02-313

PORT CARTIER


FÉDÉRATION QUÉBÉCOISE DES MUNICIPALITÉS

Ingénierie, infrastructures et adaptation aux changements climatiques

PLAN D'ENSEMBLE DU PROJET

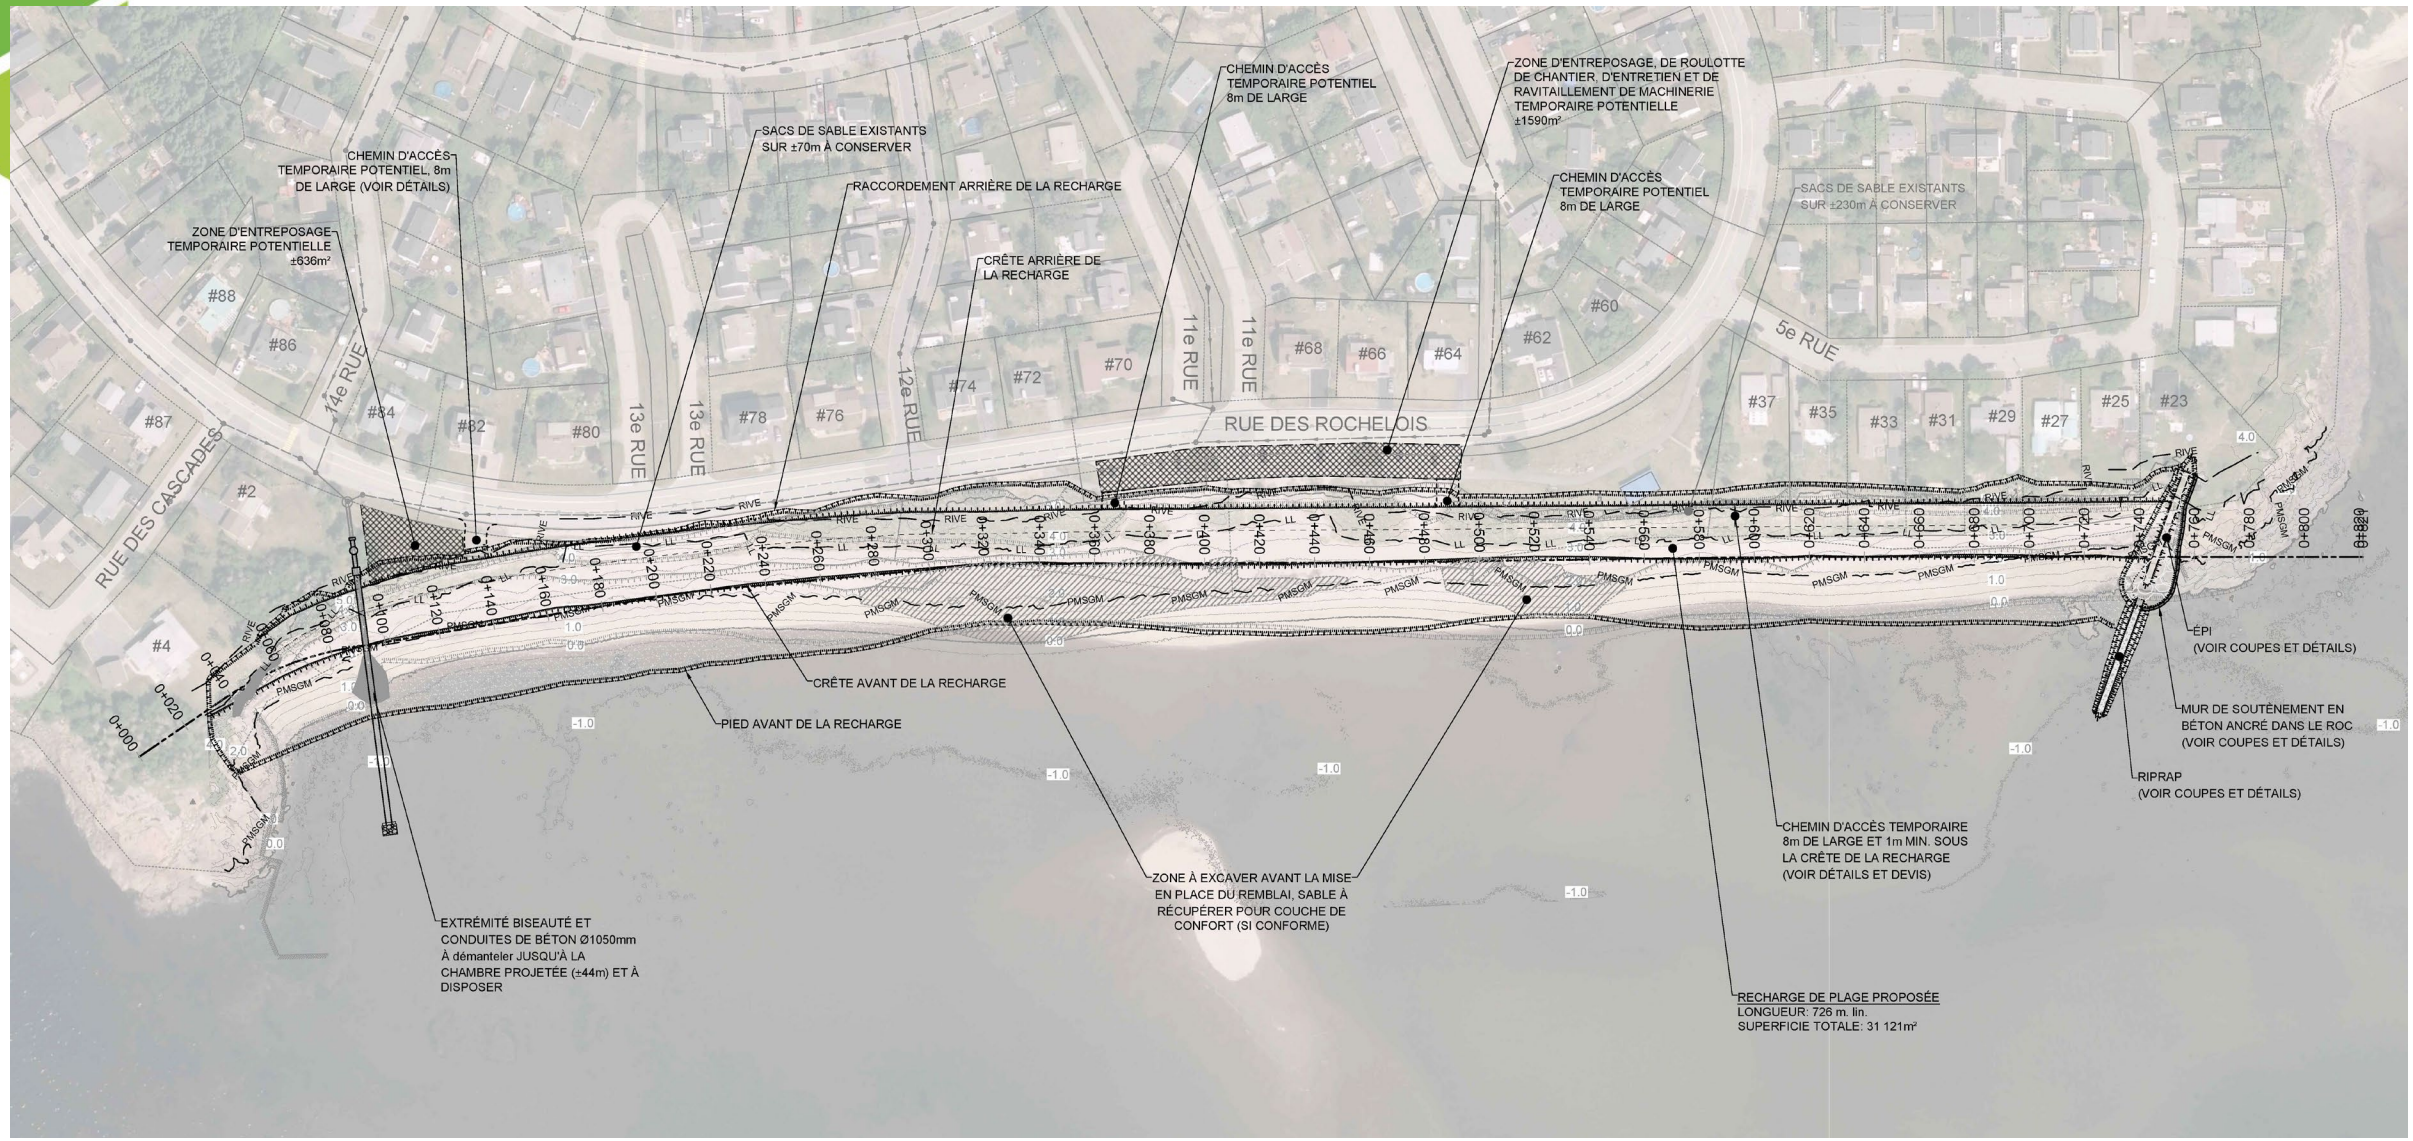


COUPE-TYPE – RECHARGE DE PLAGE

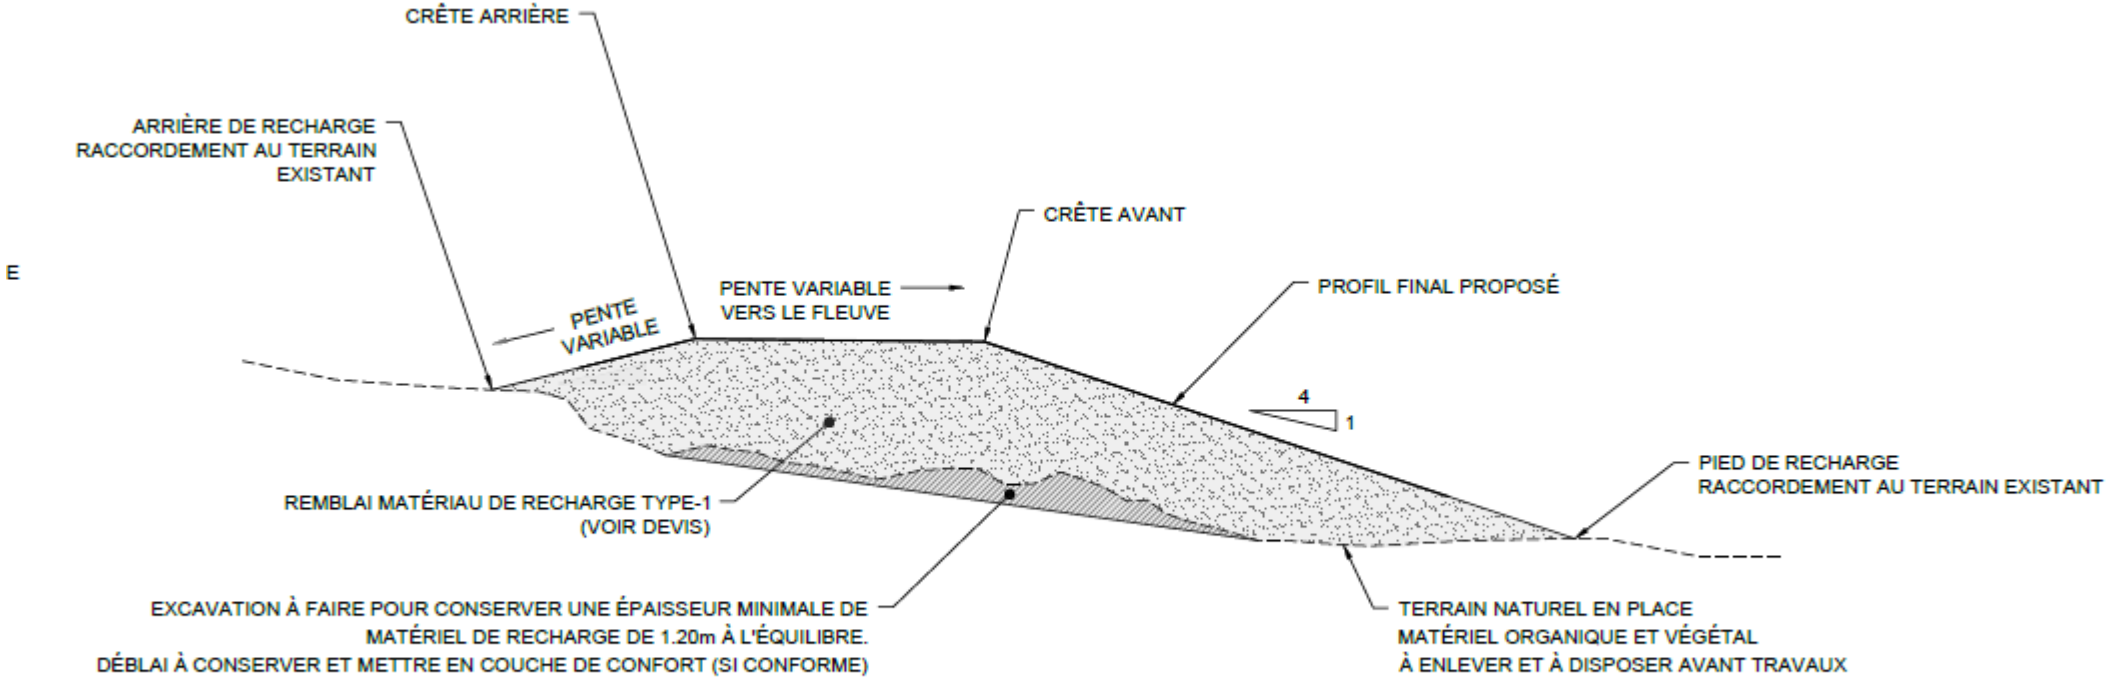

COUPE TYPE - INSTALLATION DU MATÉRIEL DE RECHARGE


ÉCHELLE: AUCUNE

EXTRAIT DE PLAN – SECTEUR OUEST

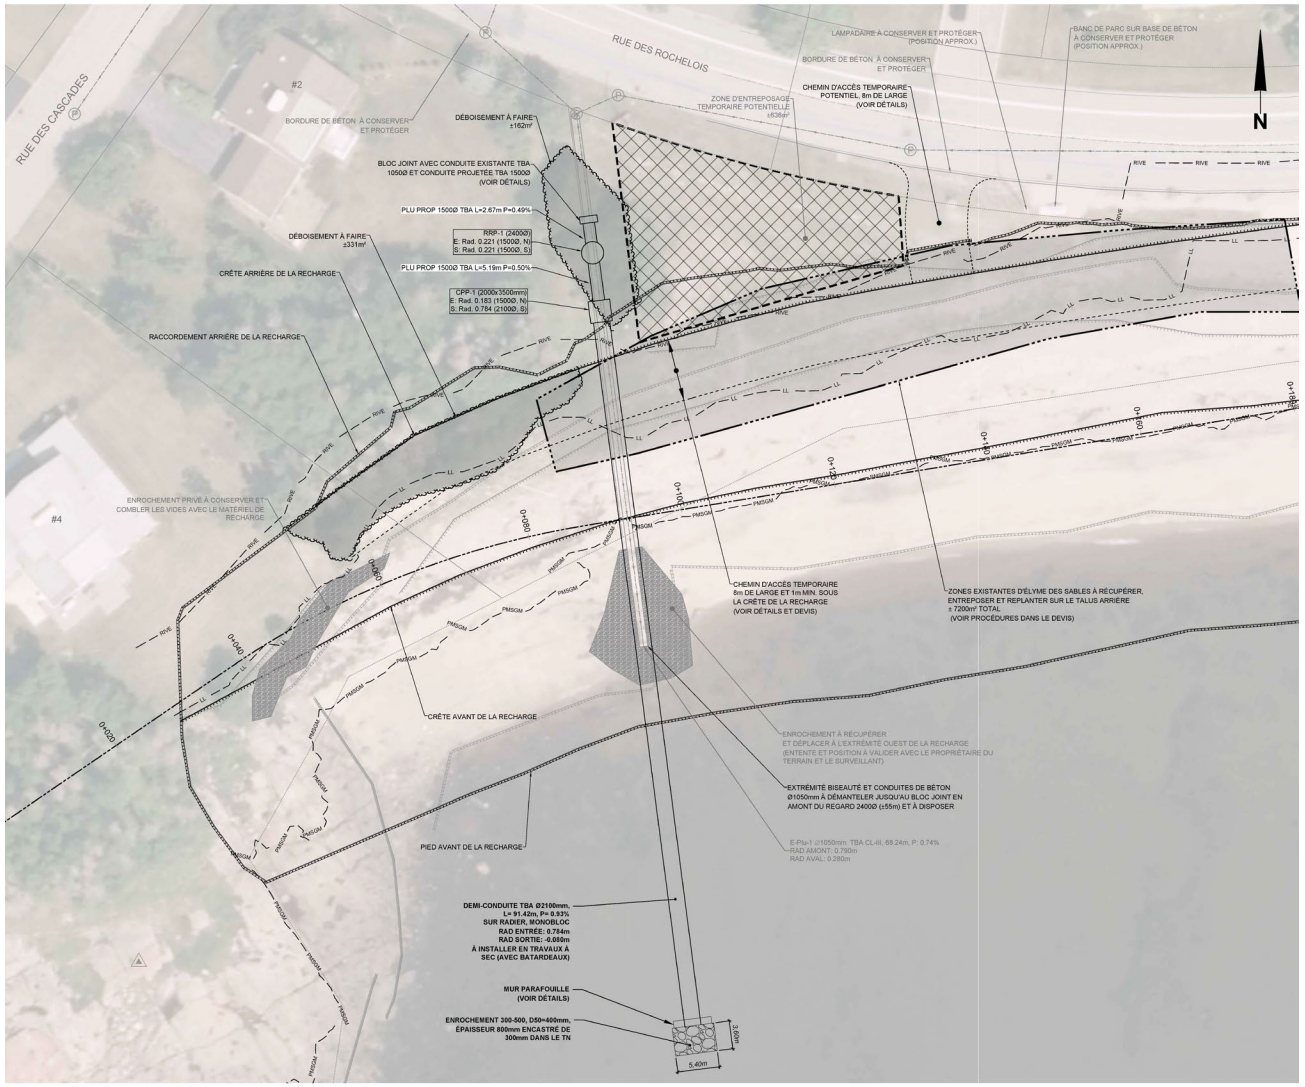


EXTRAIT SECTION – SECTEUR OUEST

- Élévation de la crête arrière par rapport au TN : 0,86 m;
- Largeur de crête : 20,8 m;
- Largeur total (construction) : 54,61 m

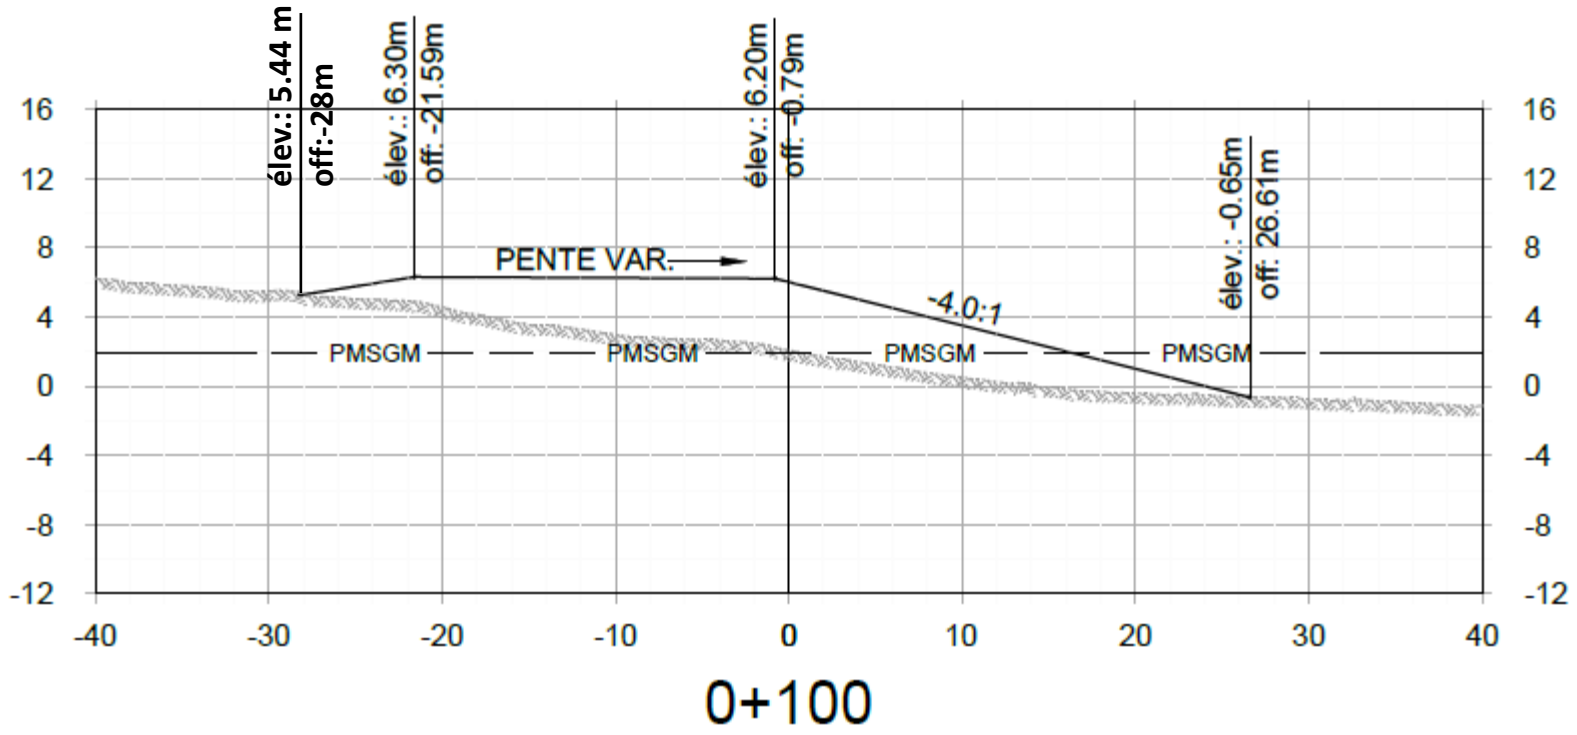


EXTRAIT DE PLAN – SECTEUR 13E RUE

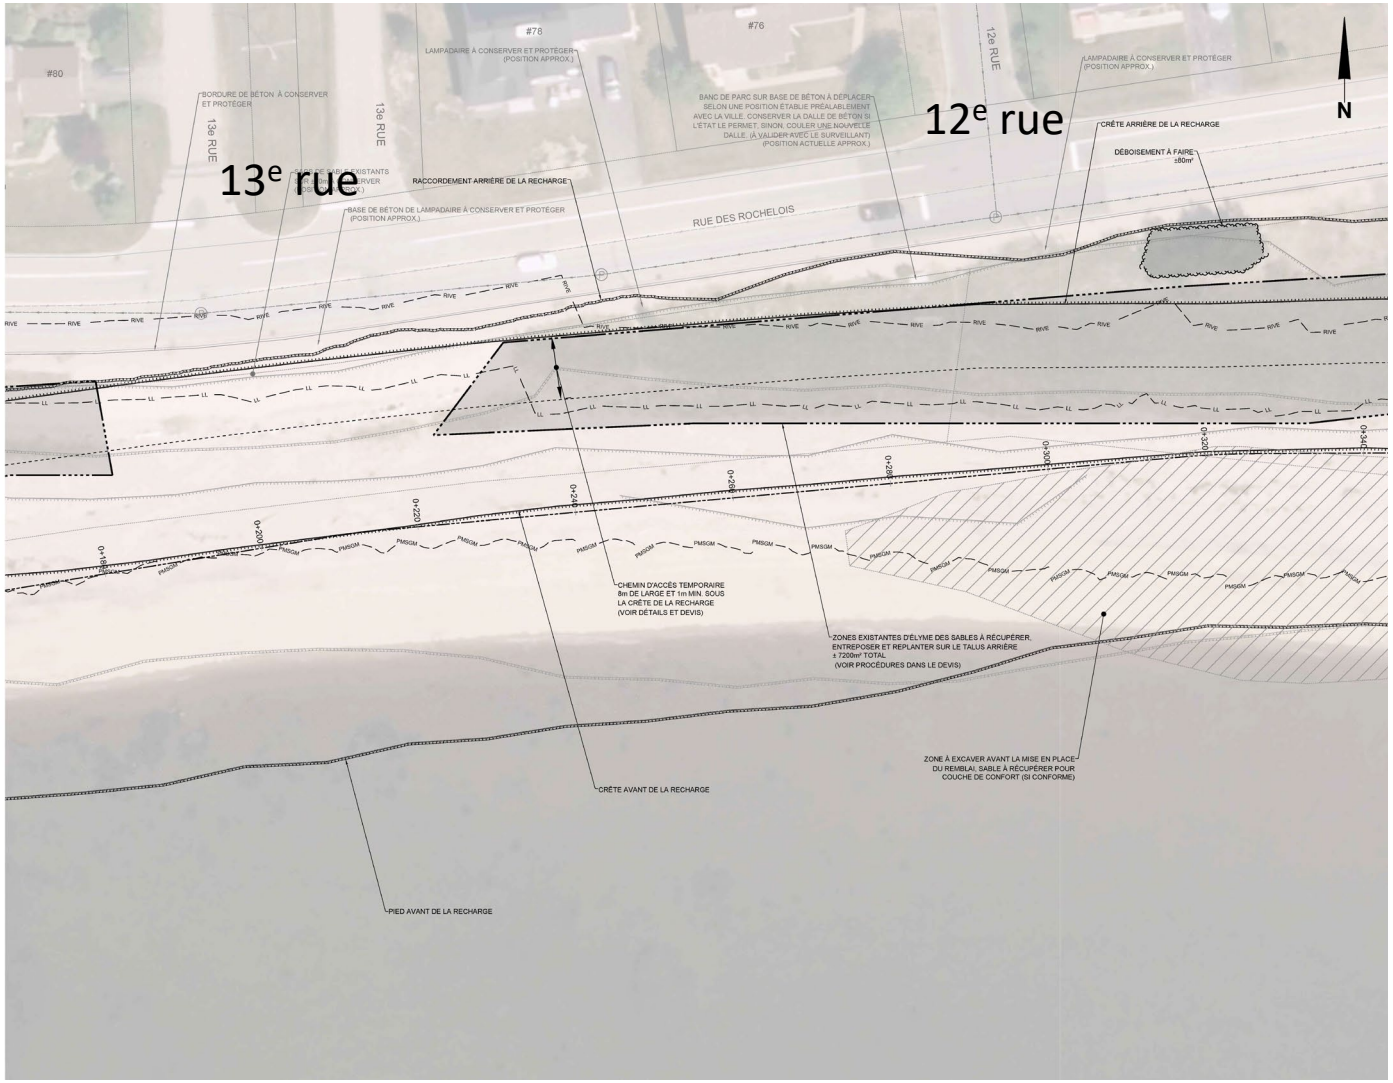


EXTRAIT SECTION – SECTEUR 13E RUE

- Élévation de la crête arrière par rapport au TN : 0,22 m;
- Largeur de crête : 22,21 m;
- Largeur total (construction) : 51,78 m

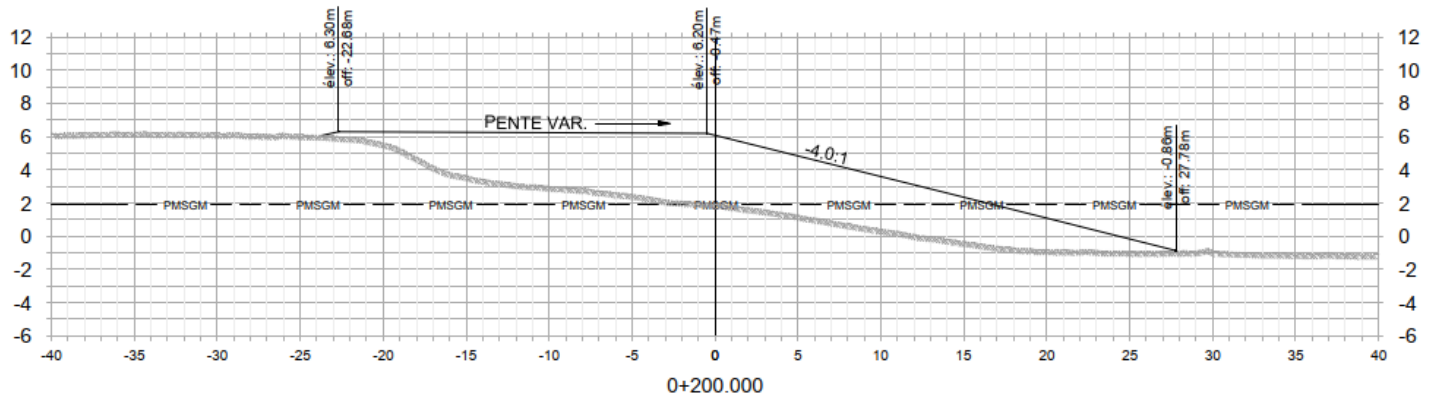


EXTRAIT DE PLAN – SECTEUR CENTRAL (11E RUE)

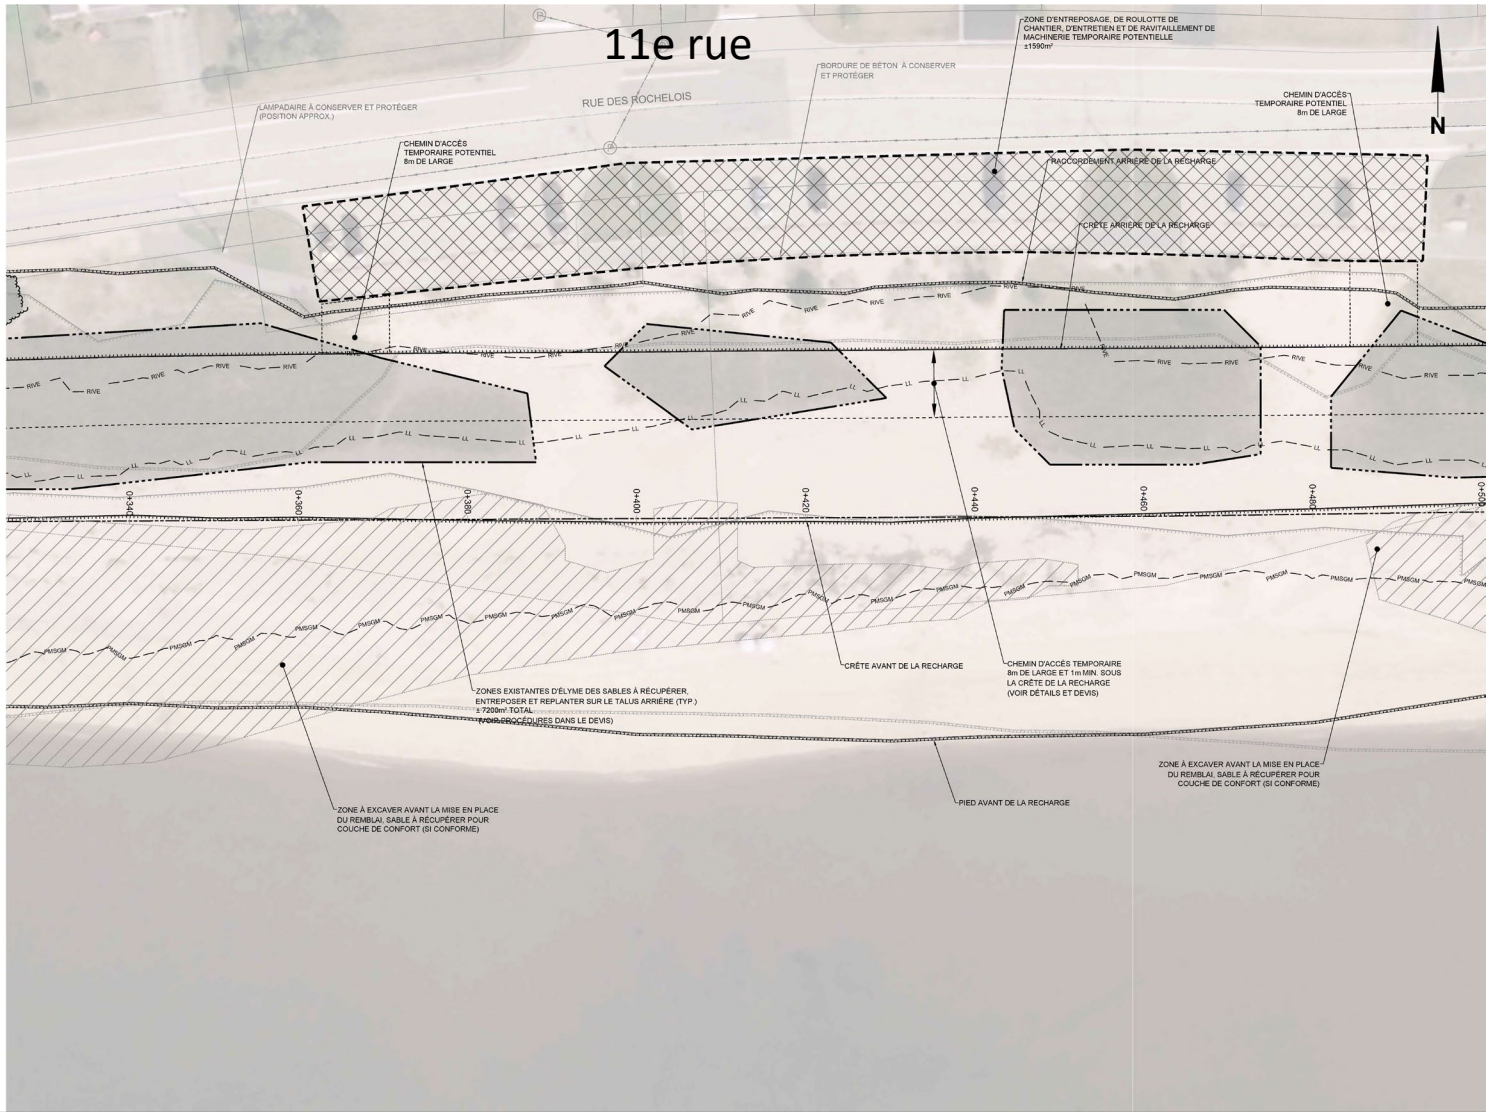


EXTRAIT SECTION – SECTEUR CENTRAL (11E RUE)

- Élévation de la crête arrière par rapport au TN : 0,32 m;
- Largeur de crête : 20,09 m;
- Largeur total (construction) : 53,64 m

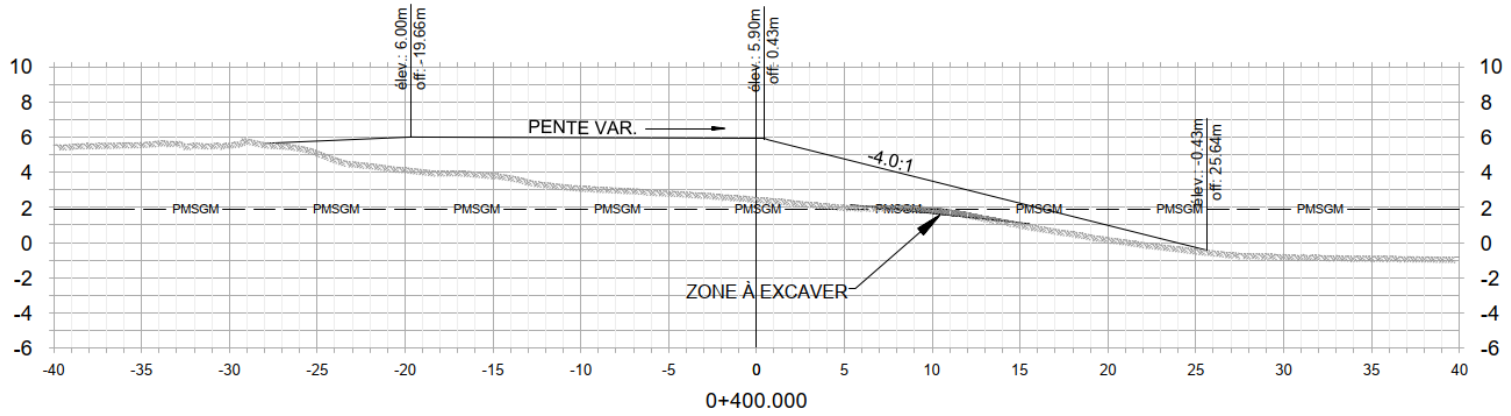


EXTRAIT DE PLAN – SECTEUR PERGOLAS

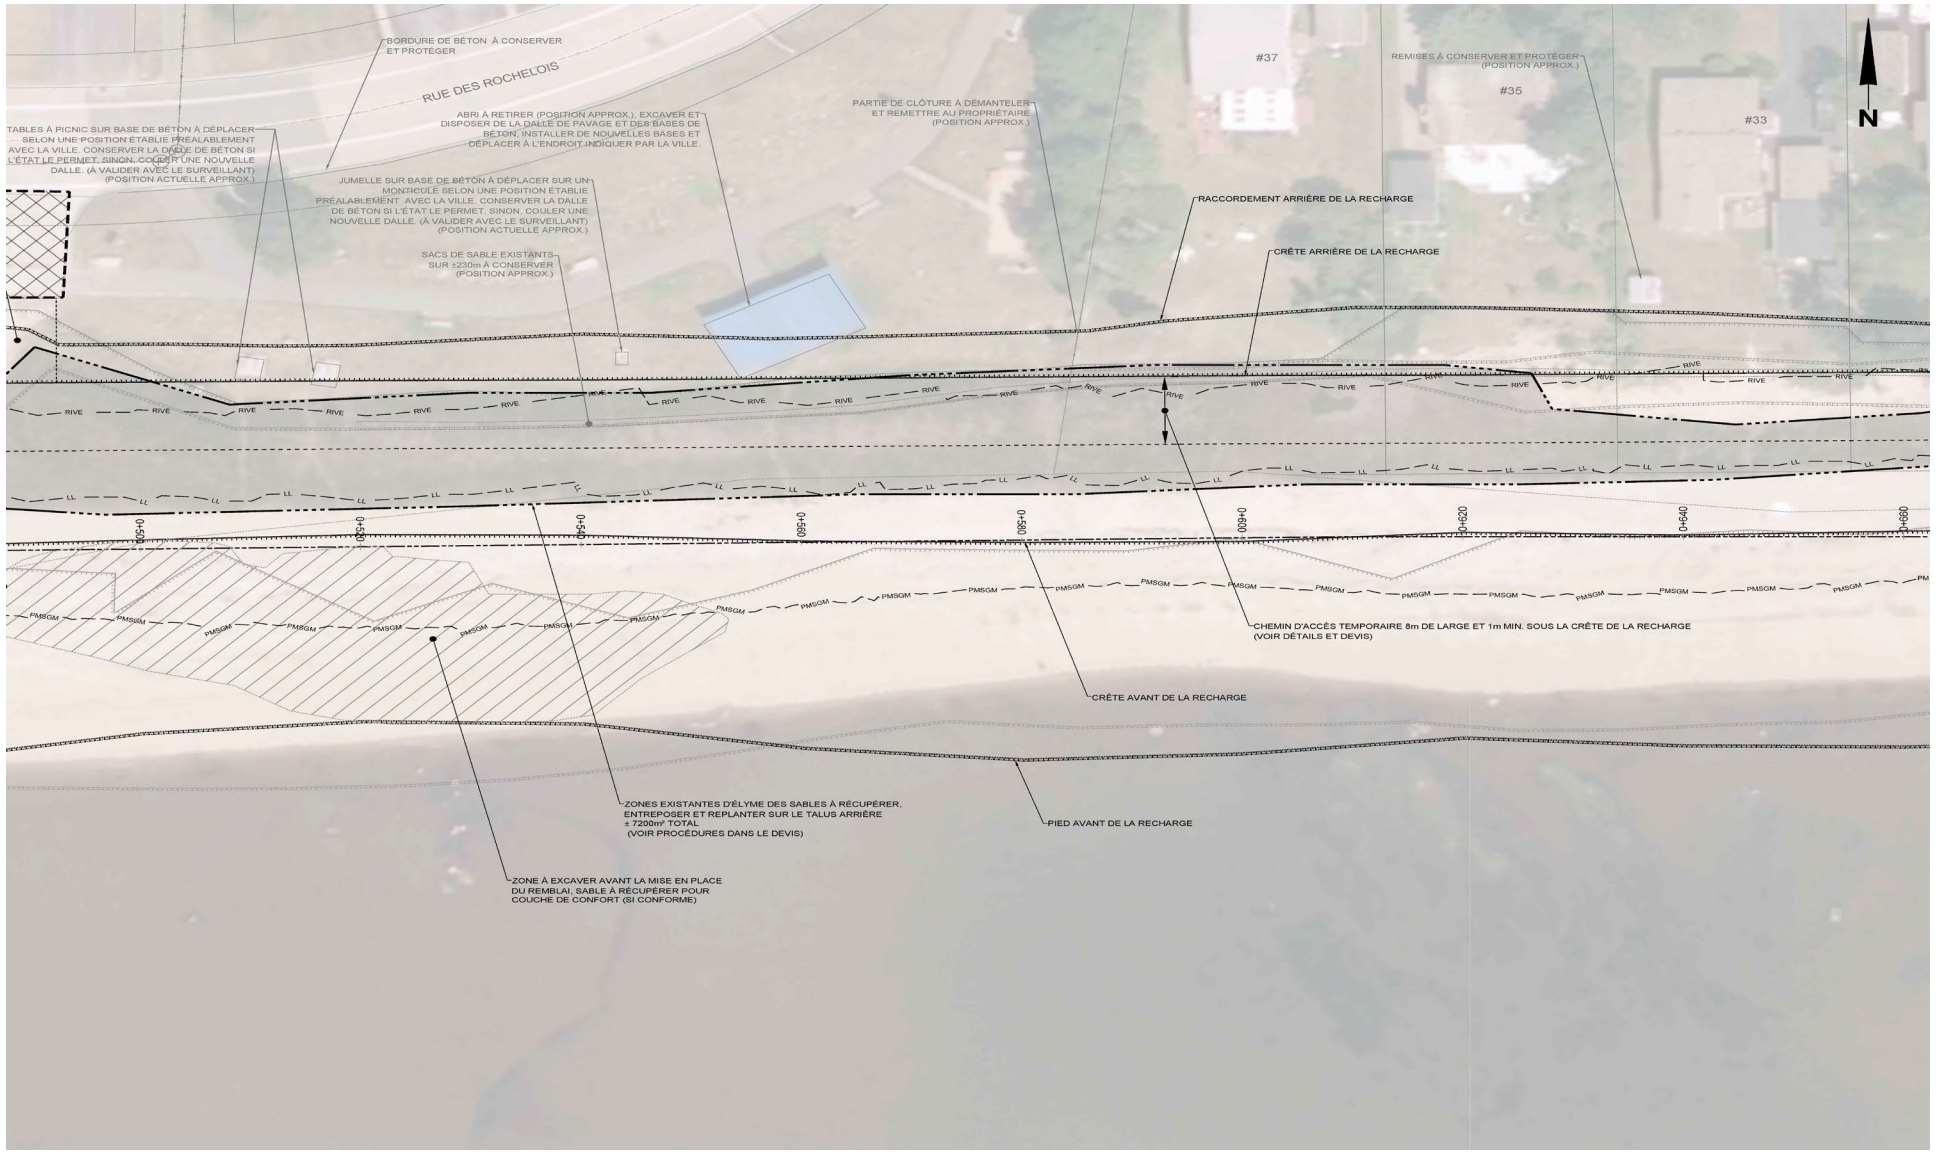


EXTRAIT SECTION – SECTEUR PERGOLAS

- Élévation de la crête arrière par rapport au TN : 0,46 m;
- Largeur de crête : 19,09m;
- Largeur total (construction) : 48,92 m

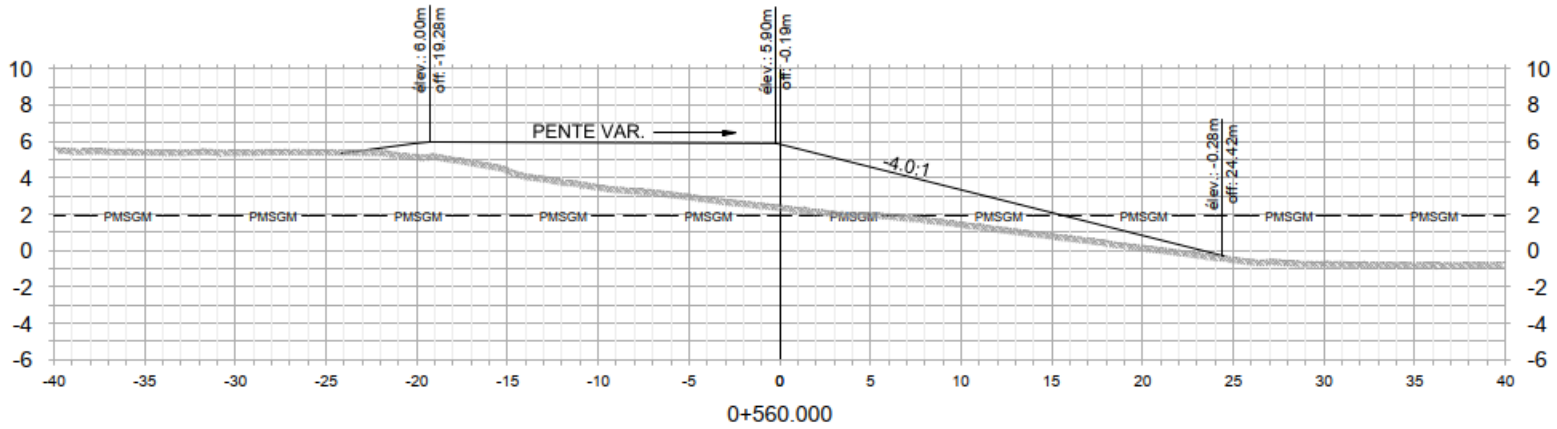


EXTRAIT DE PLAN – SECTEUR EST ET ÉPI

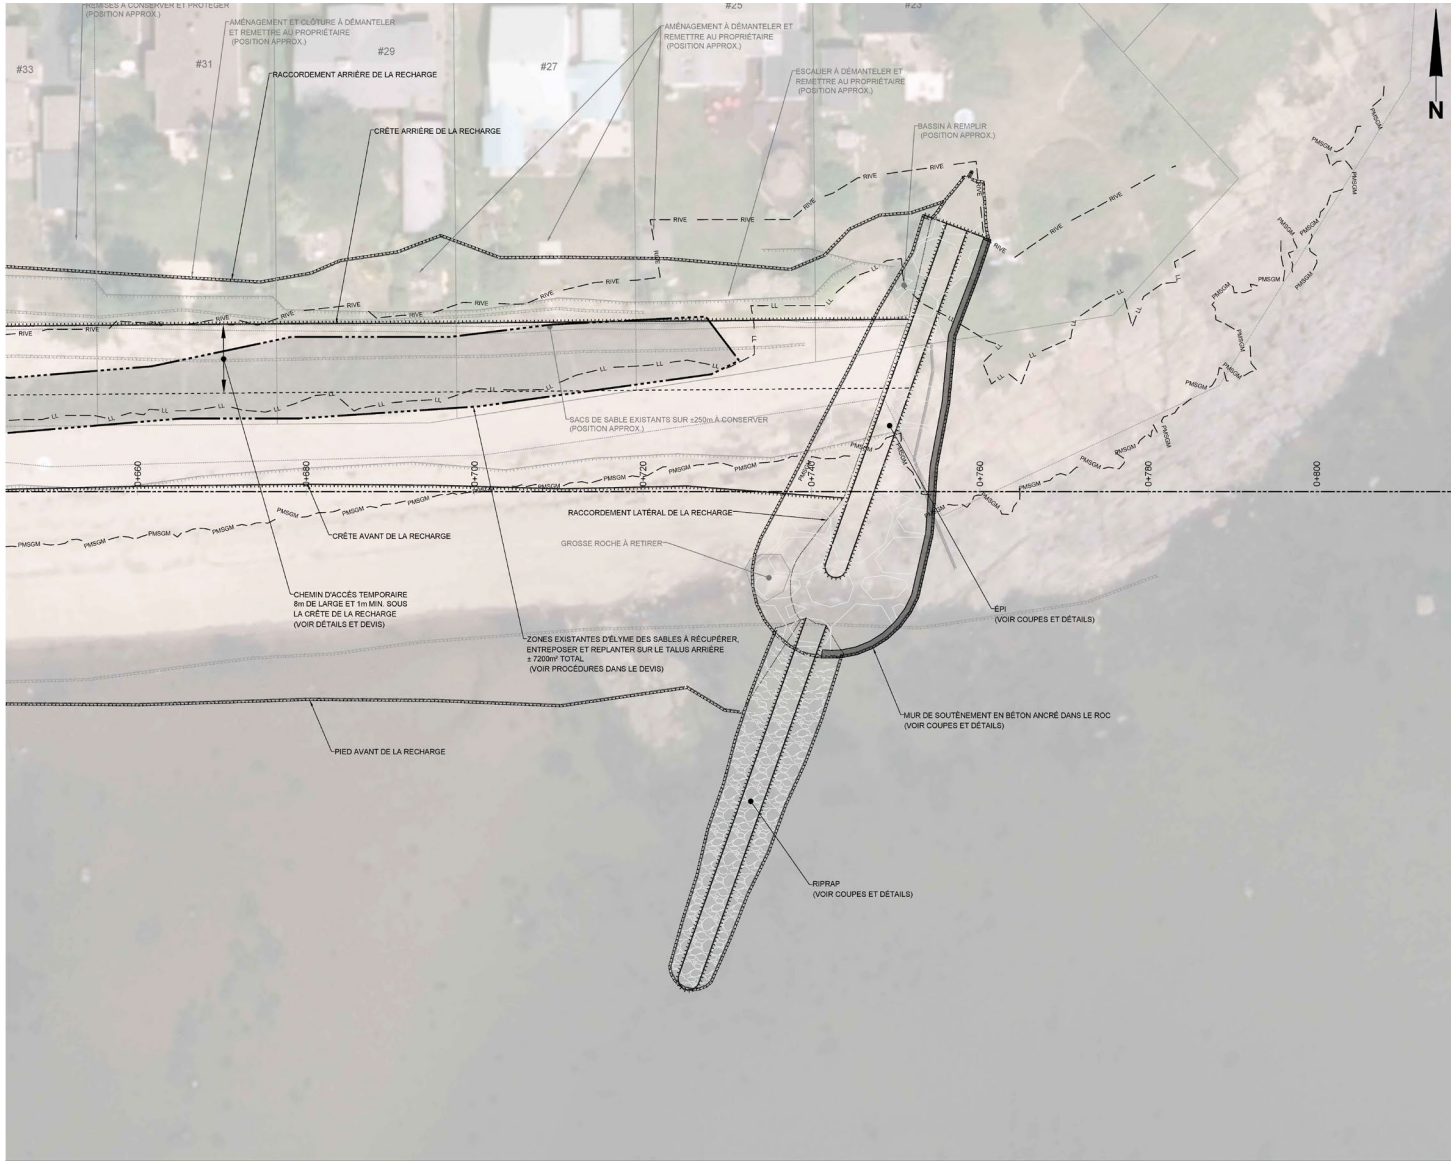


EXTRAIT SECTION– SECTEUR EST ET ÉPI

- Élévation de la crête arrière par rapport au TN : 0,39 m;
- Largeur de crête : 18,98 m;
- Largeur total (construction) : 53,11 m

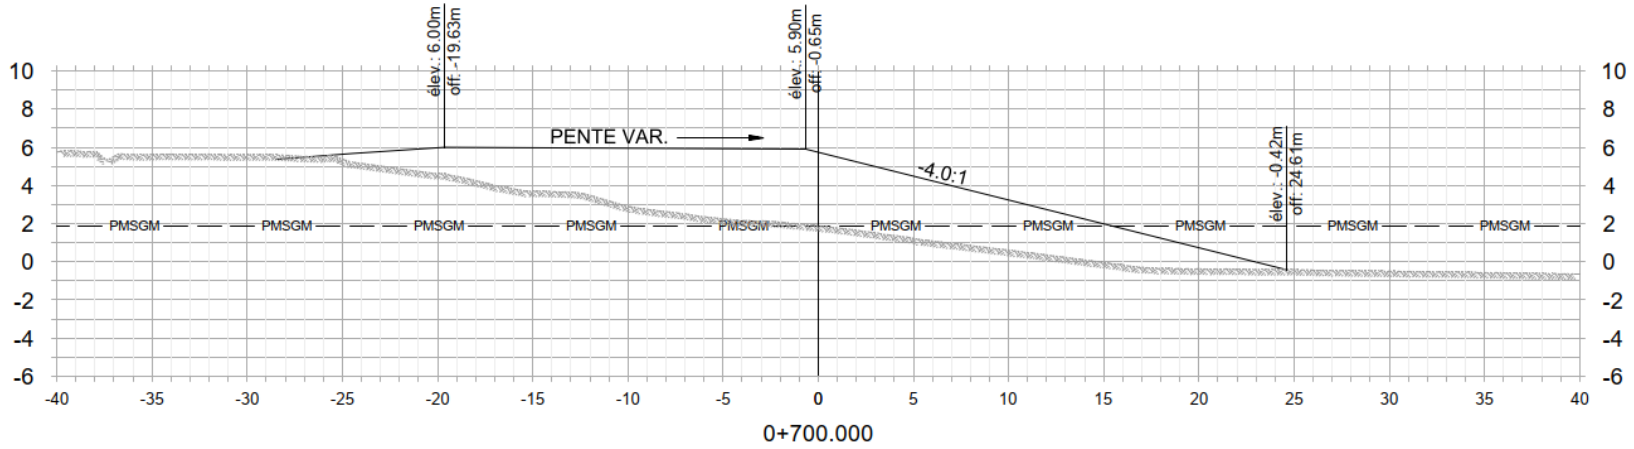


PLAN D'AMÉNAGEMENT

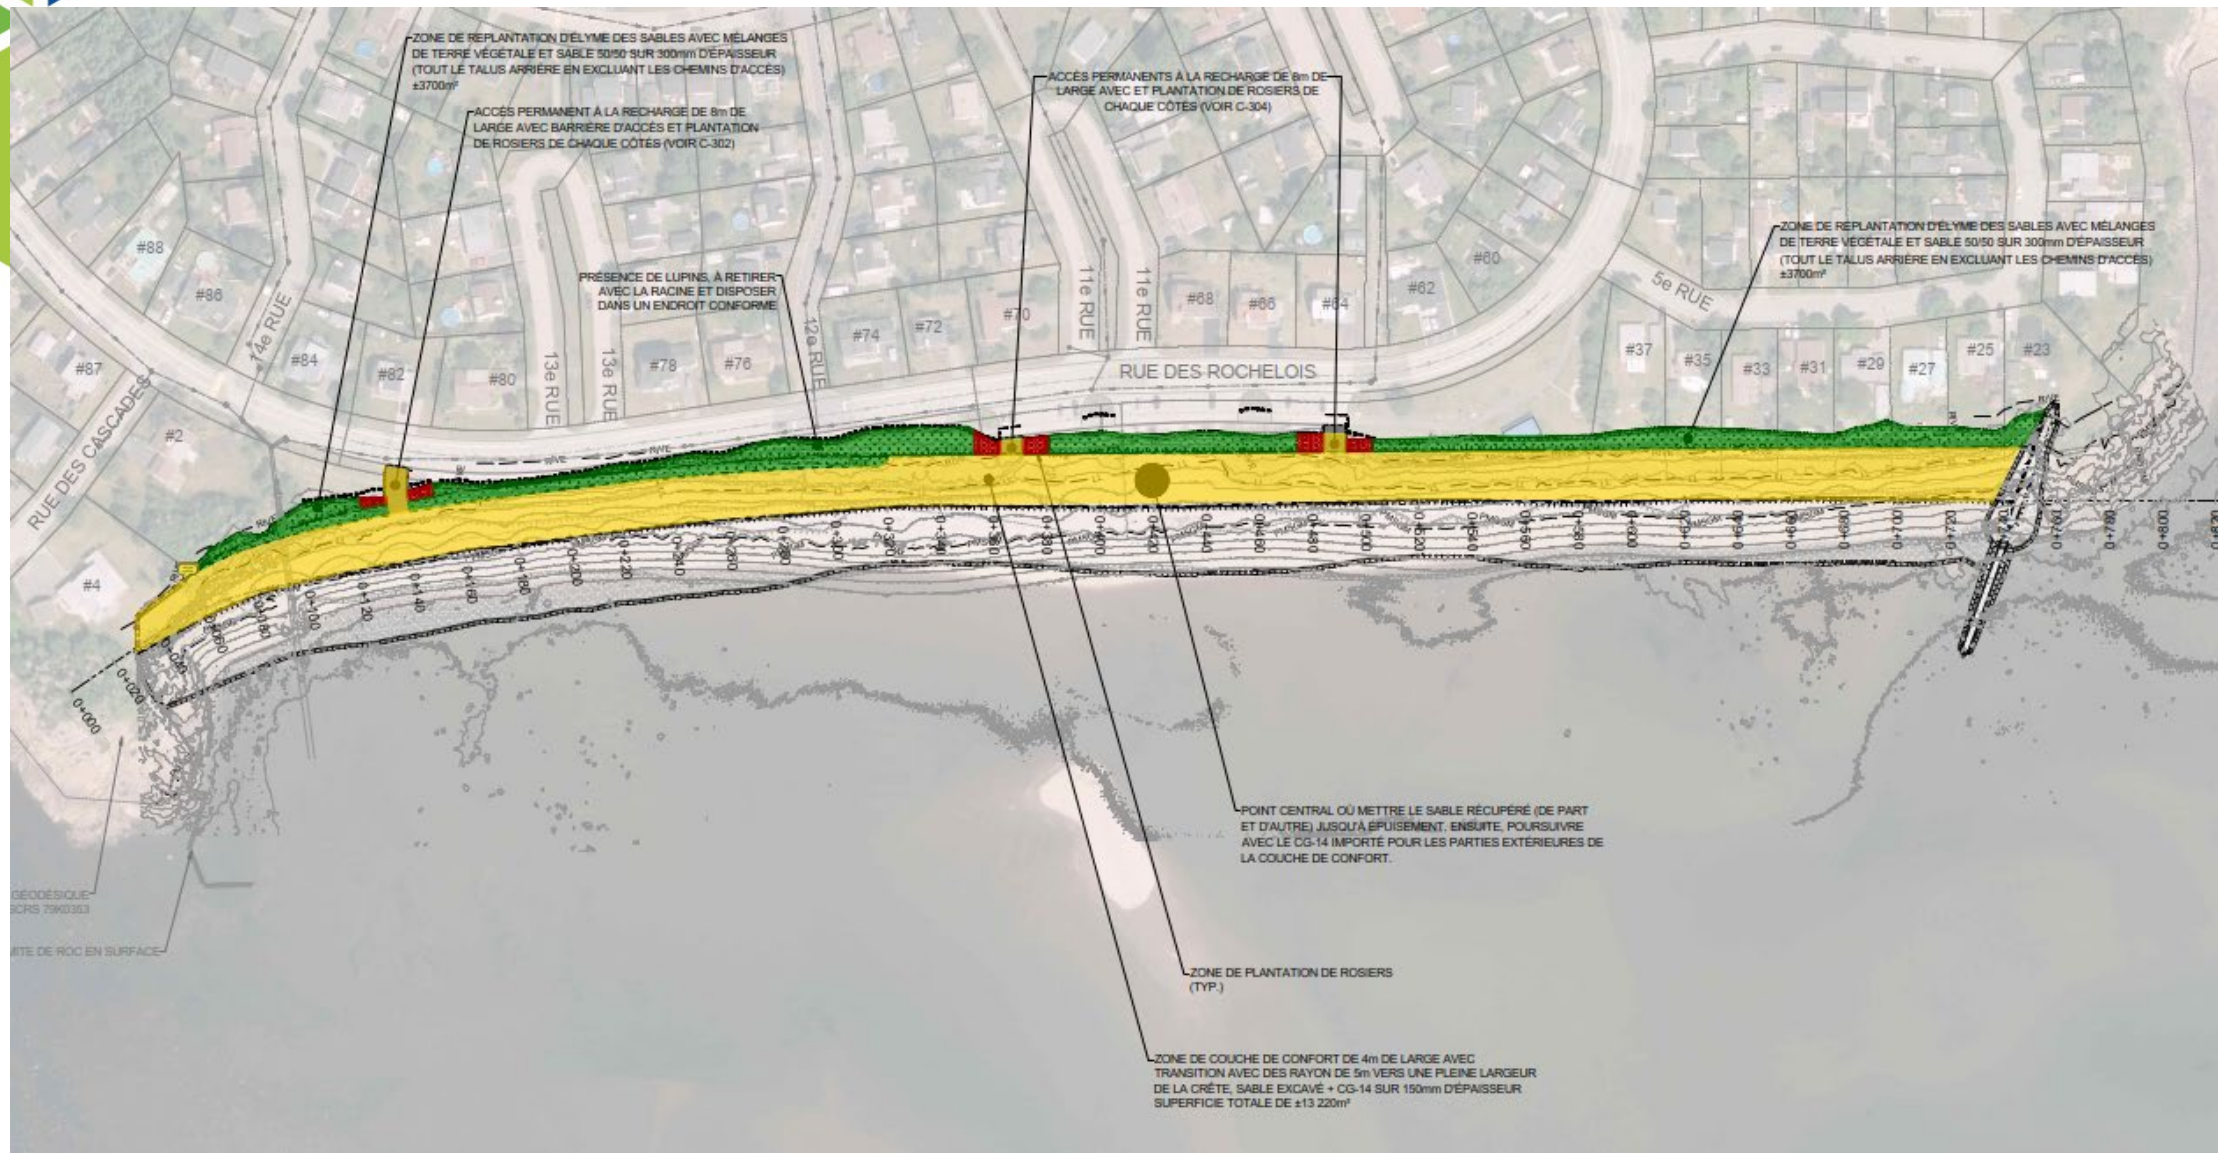


PLAN D'AMÉNAGEMENT




PLAN D'AMÉNAGEMENT

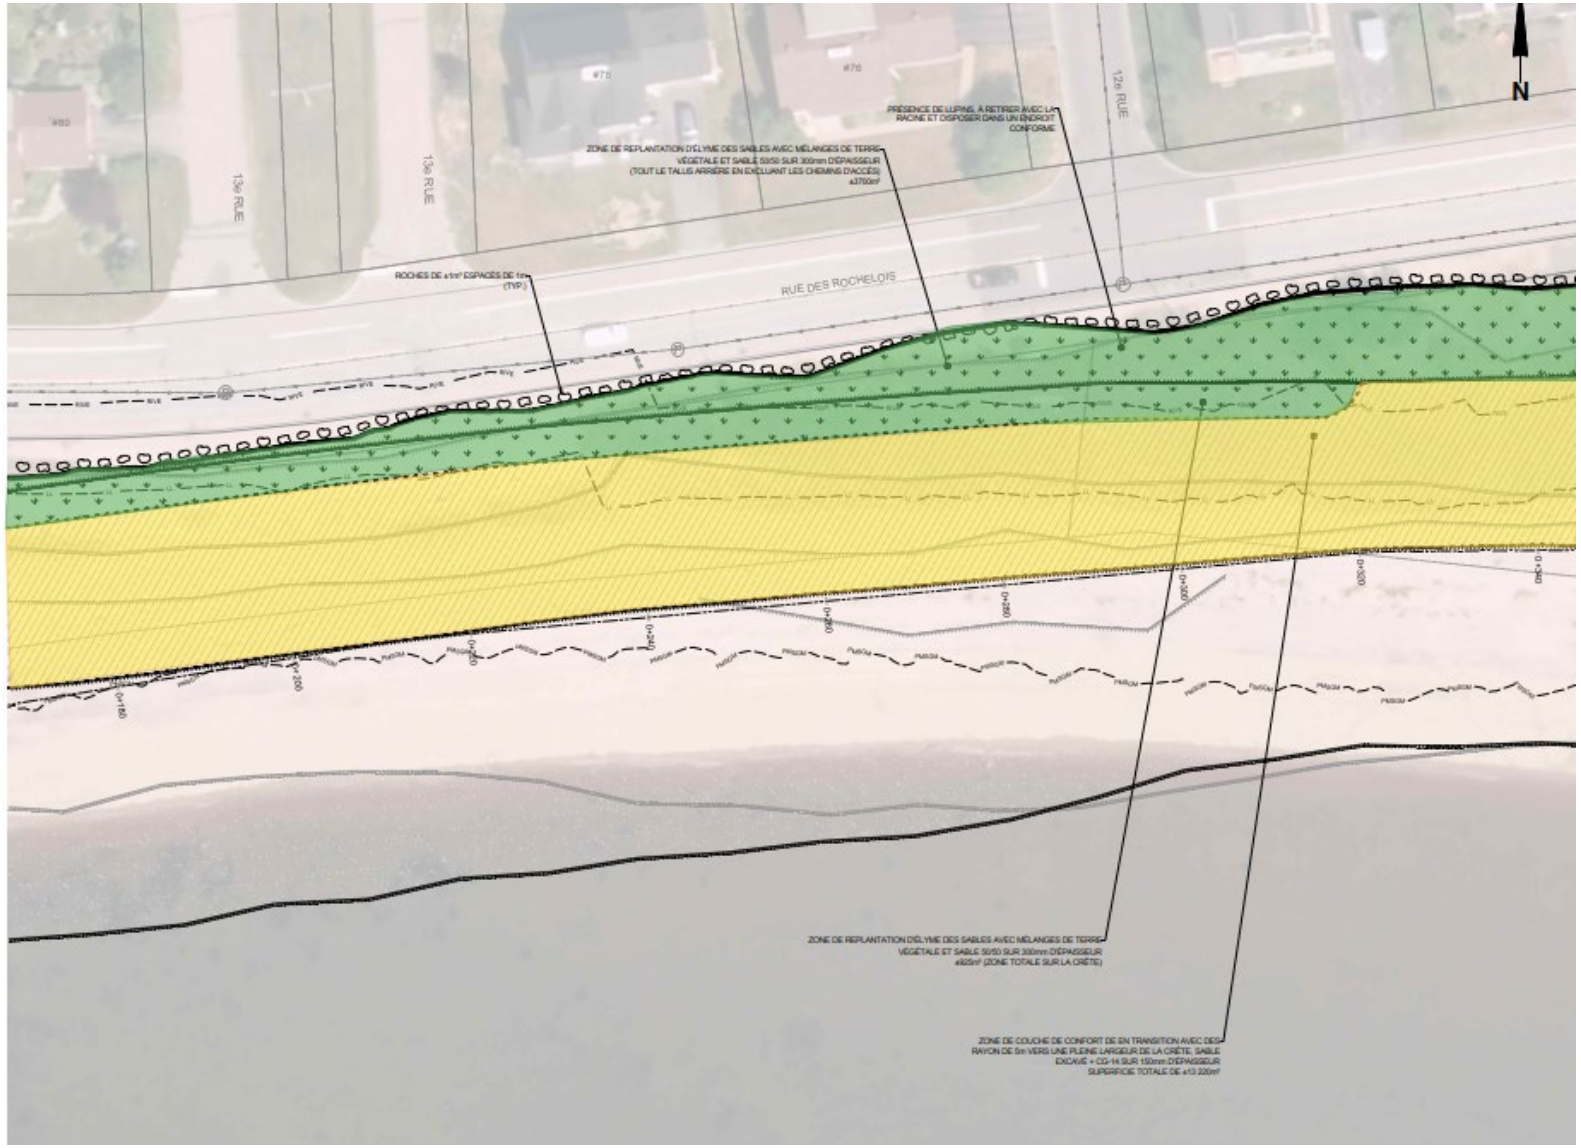


PLAN D'AMÉNAGEMENT

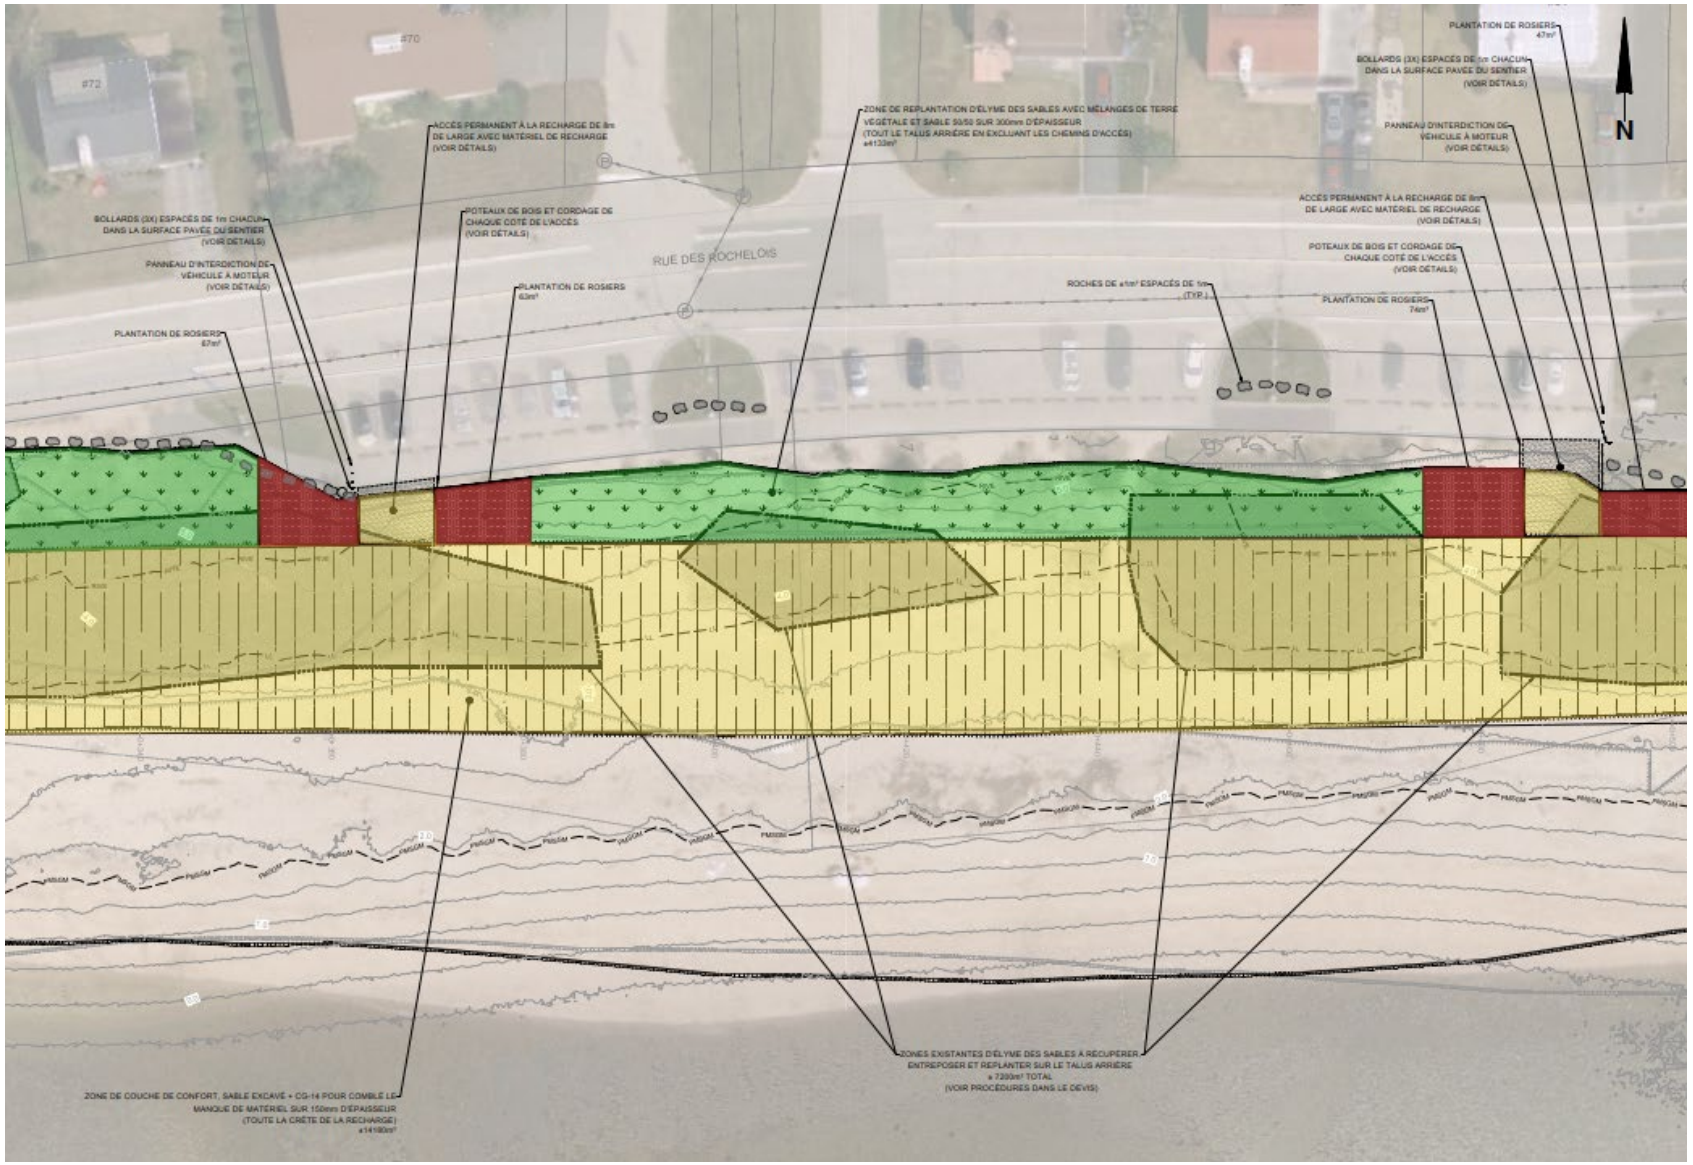

PLAN D'AMÉNAGEMENT

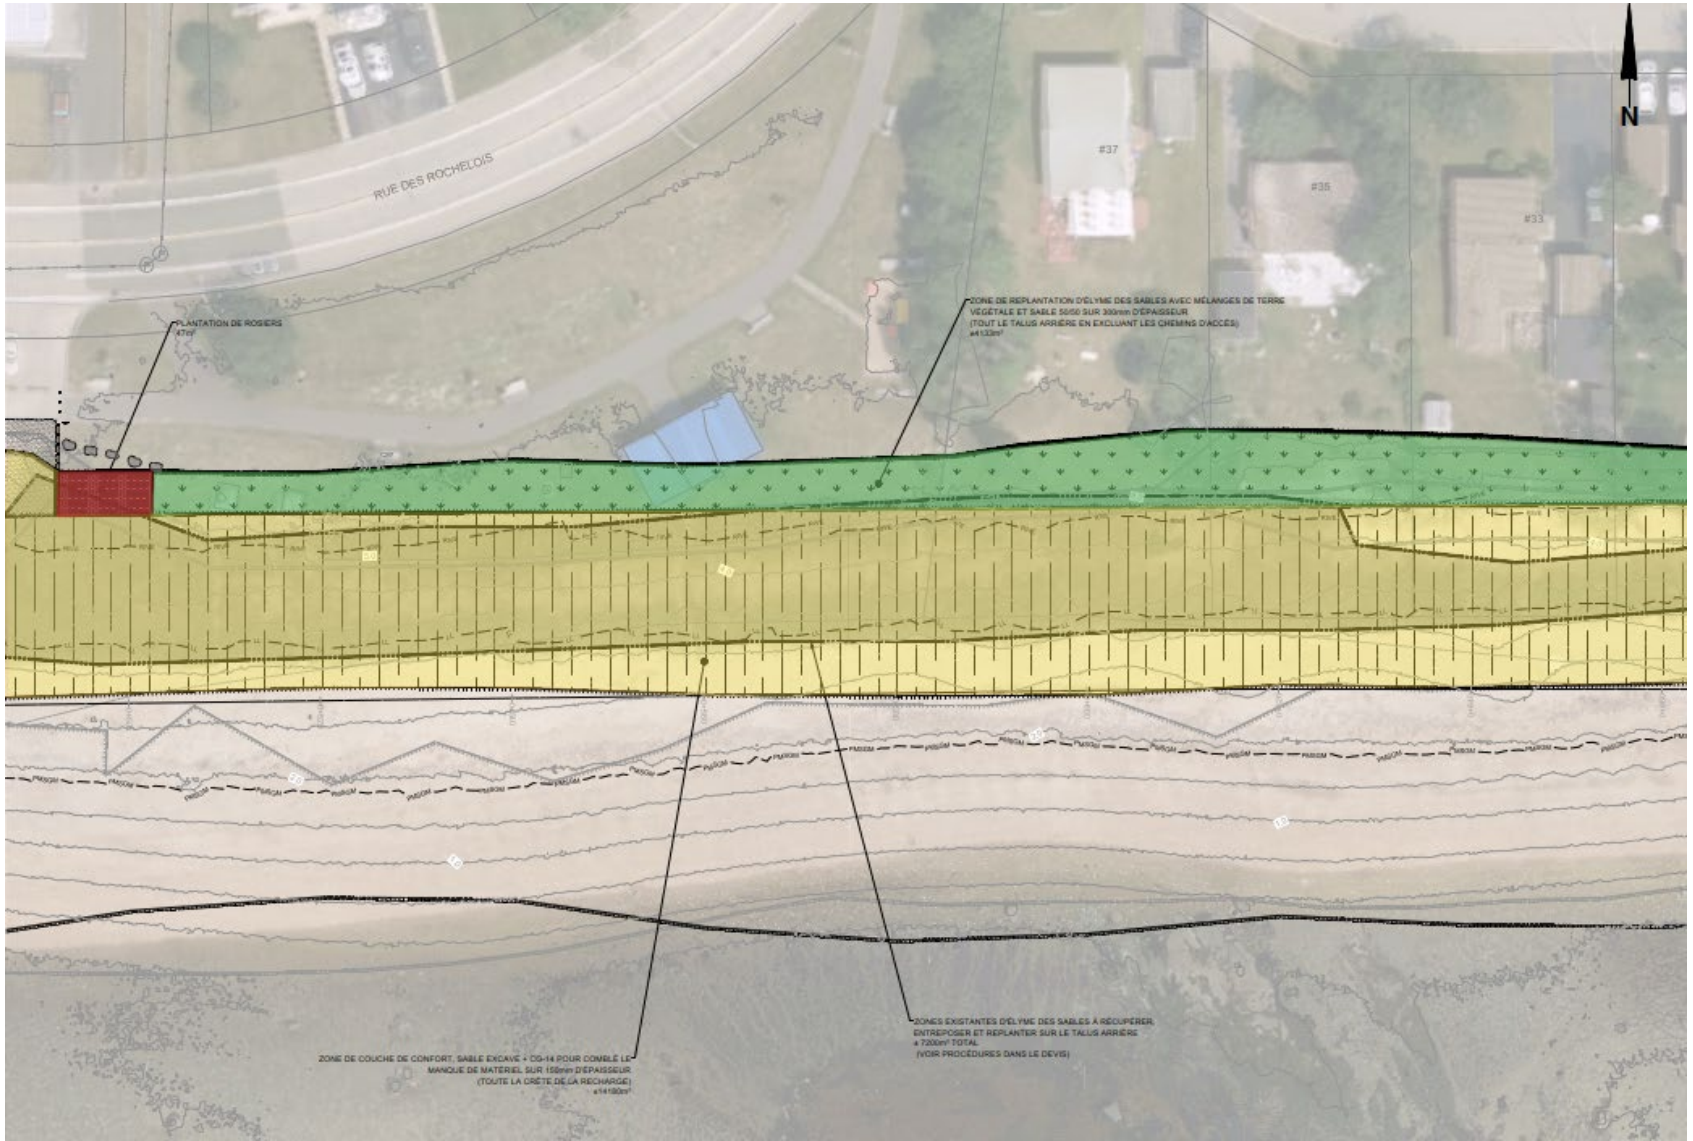

PLAN D'AMÉNAGEMENT

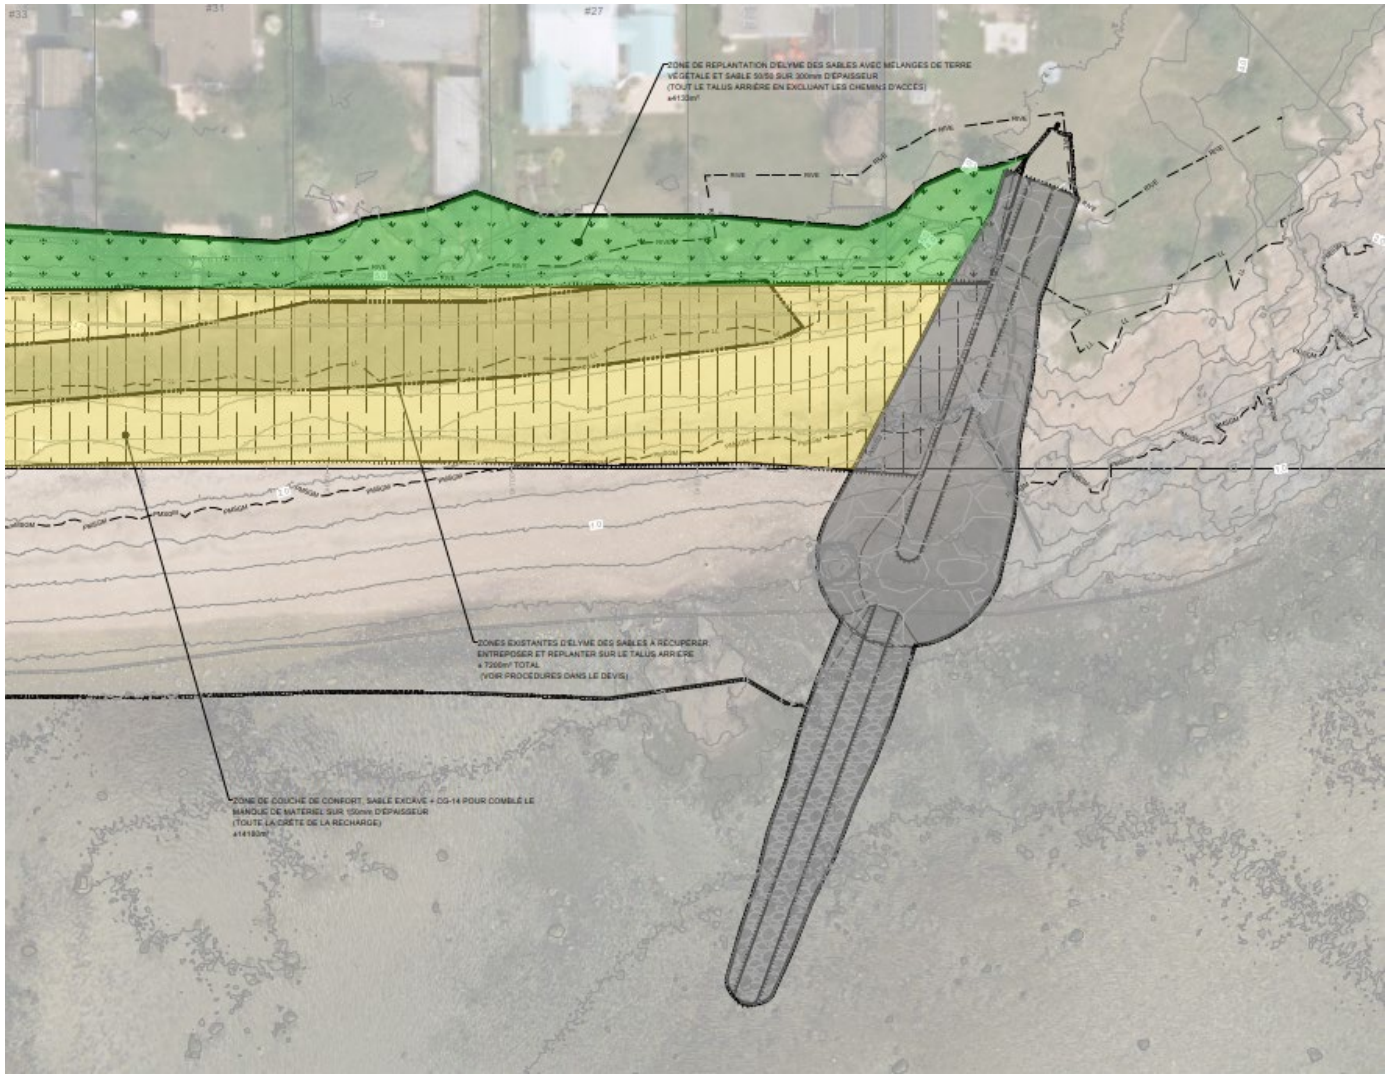

MERCI DE VOTRE ATTENTION

Dominic Lachance, ing., MBA
Directeur général adjoint
Infrastructures et gestion du territoire

FÉDÉRATION QUÉBÉCOISE DES MUNICIPALITÉS

Ingénierie, infrastructures
et adaptation aux changements climatiques