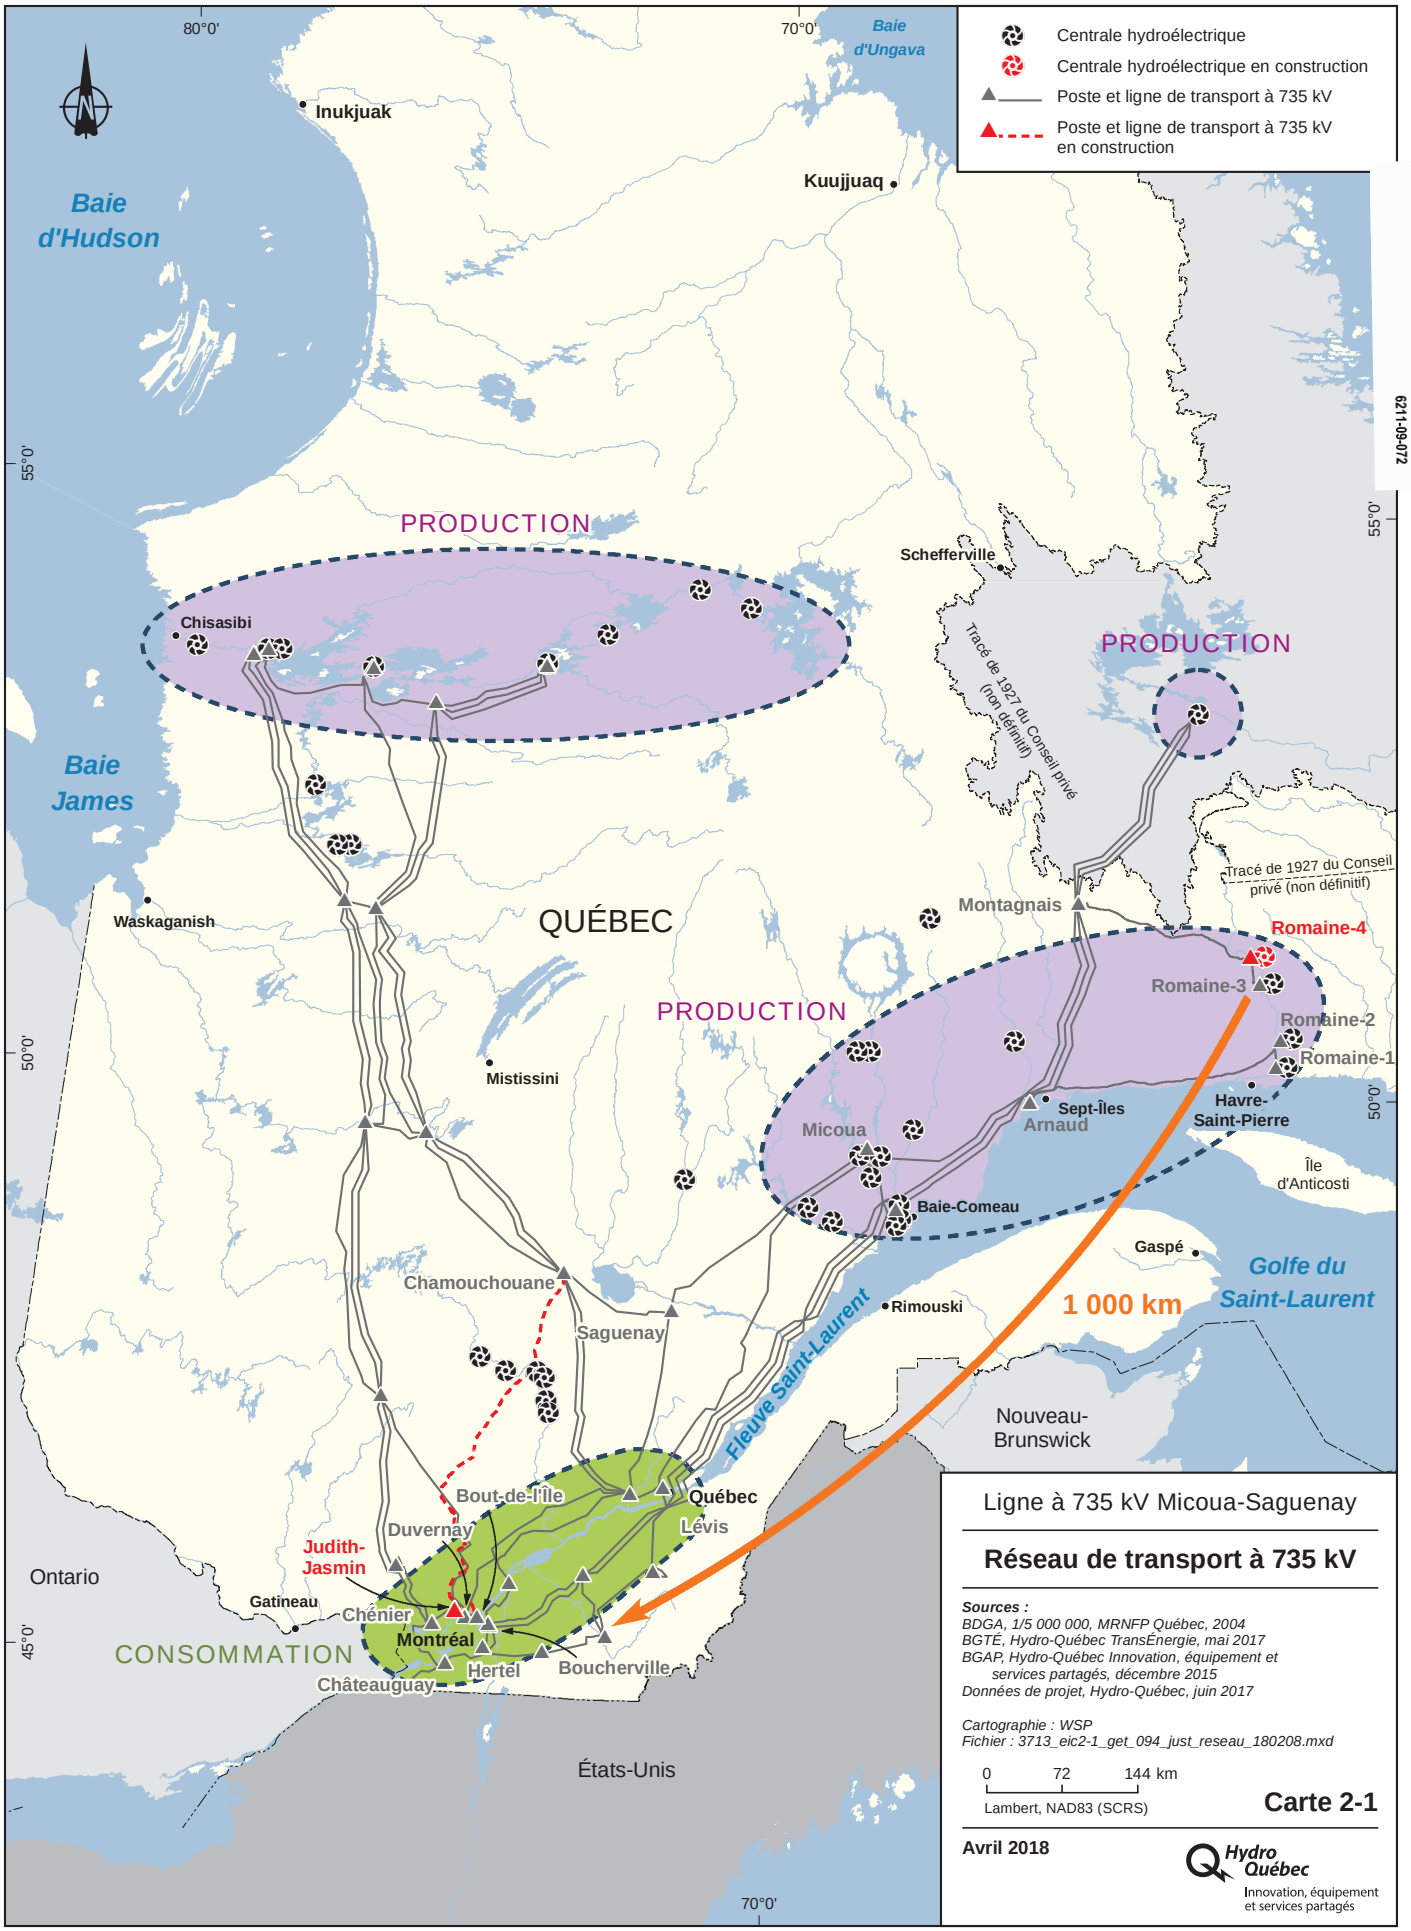

347 DA15
Projet de ligne à 735 kV entre les postes Micoua et du Saguenay
6211-09-072

Document d'information destiné aux publics concernés par le projet. Pour tout autre usage, communiquer avec : Géomatique, Hydro-Québec Innovation, équipement et services partagés.