


162

DA7

Modernisation de la rue Notre-Dame à Montréal
par le ministère des Transports

Montréal


AUD6211 06 057

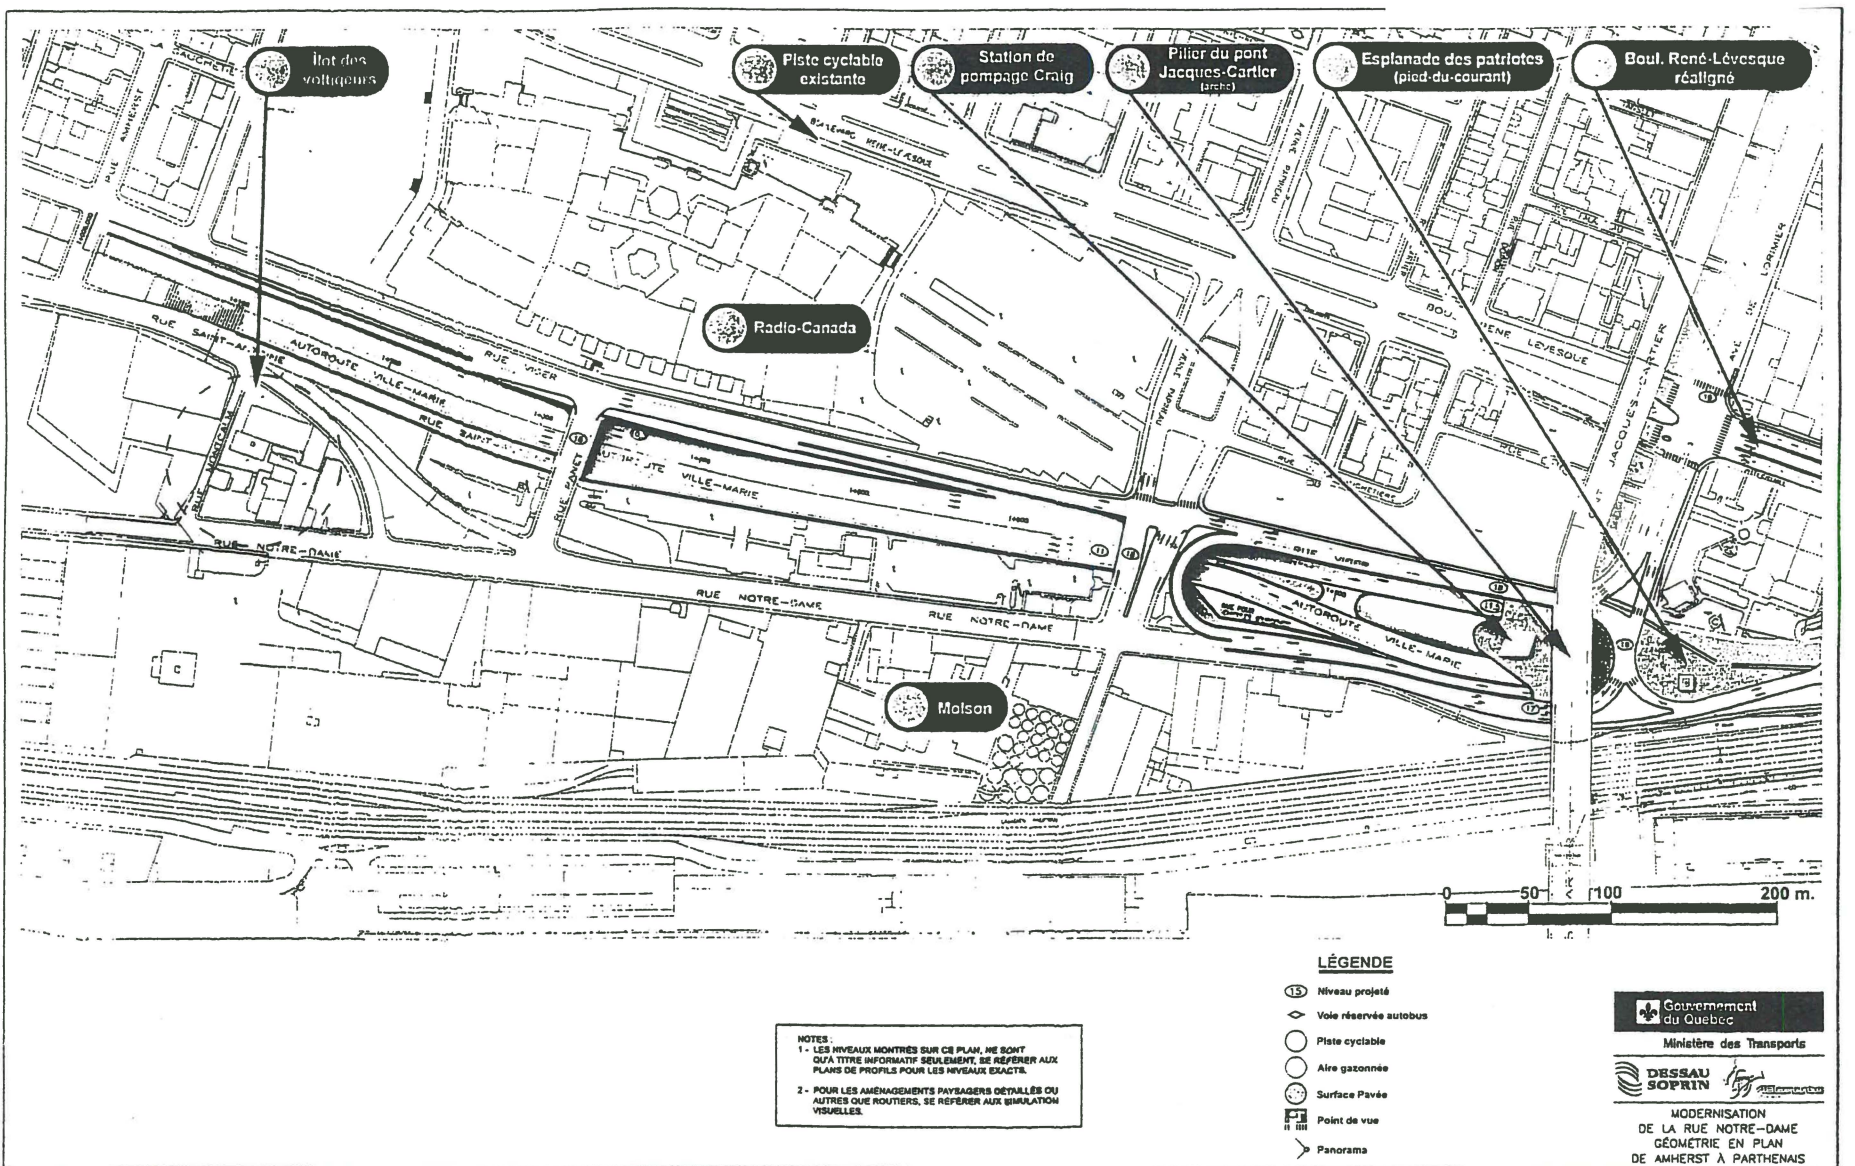

PORTE "FAUBOURG - QUÉBEC"
ANNEXE 1 PROPOSITION


DA-7

ETUDE D'IMPACT
CHAP. 3 amurad 3.1

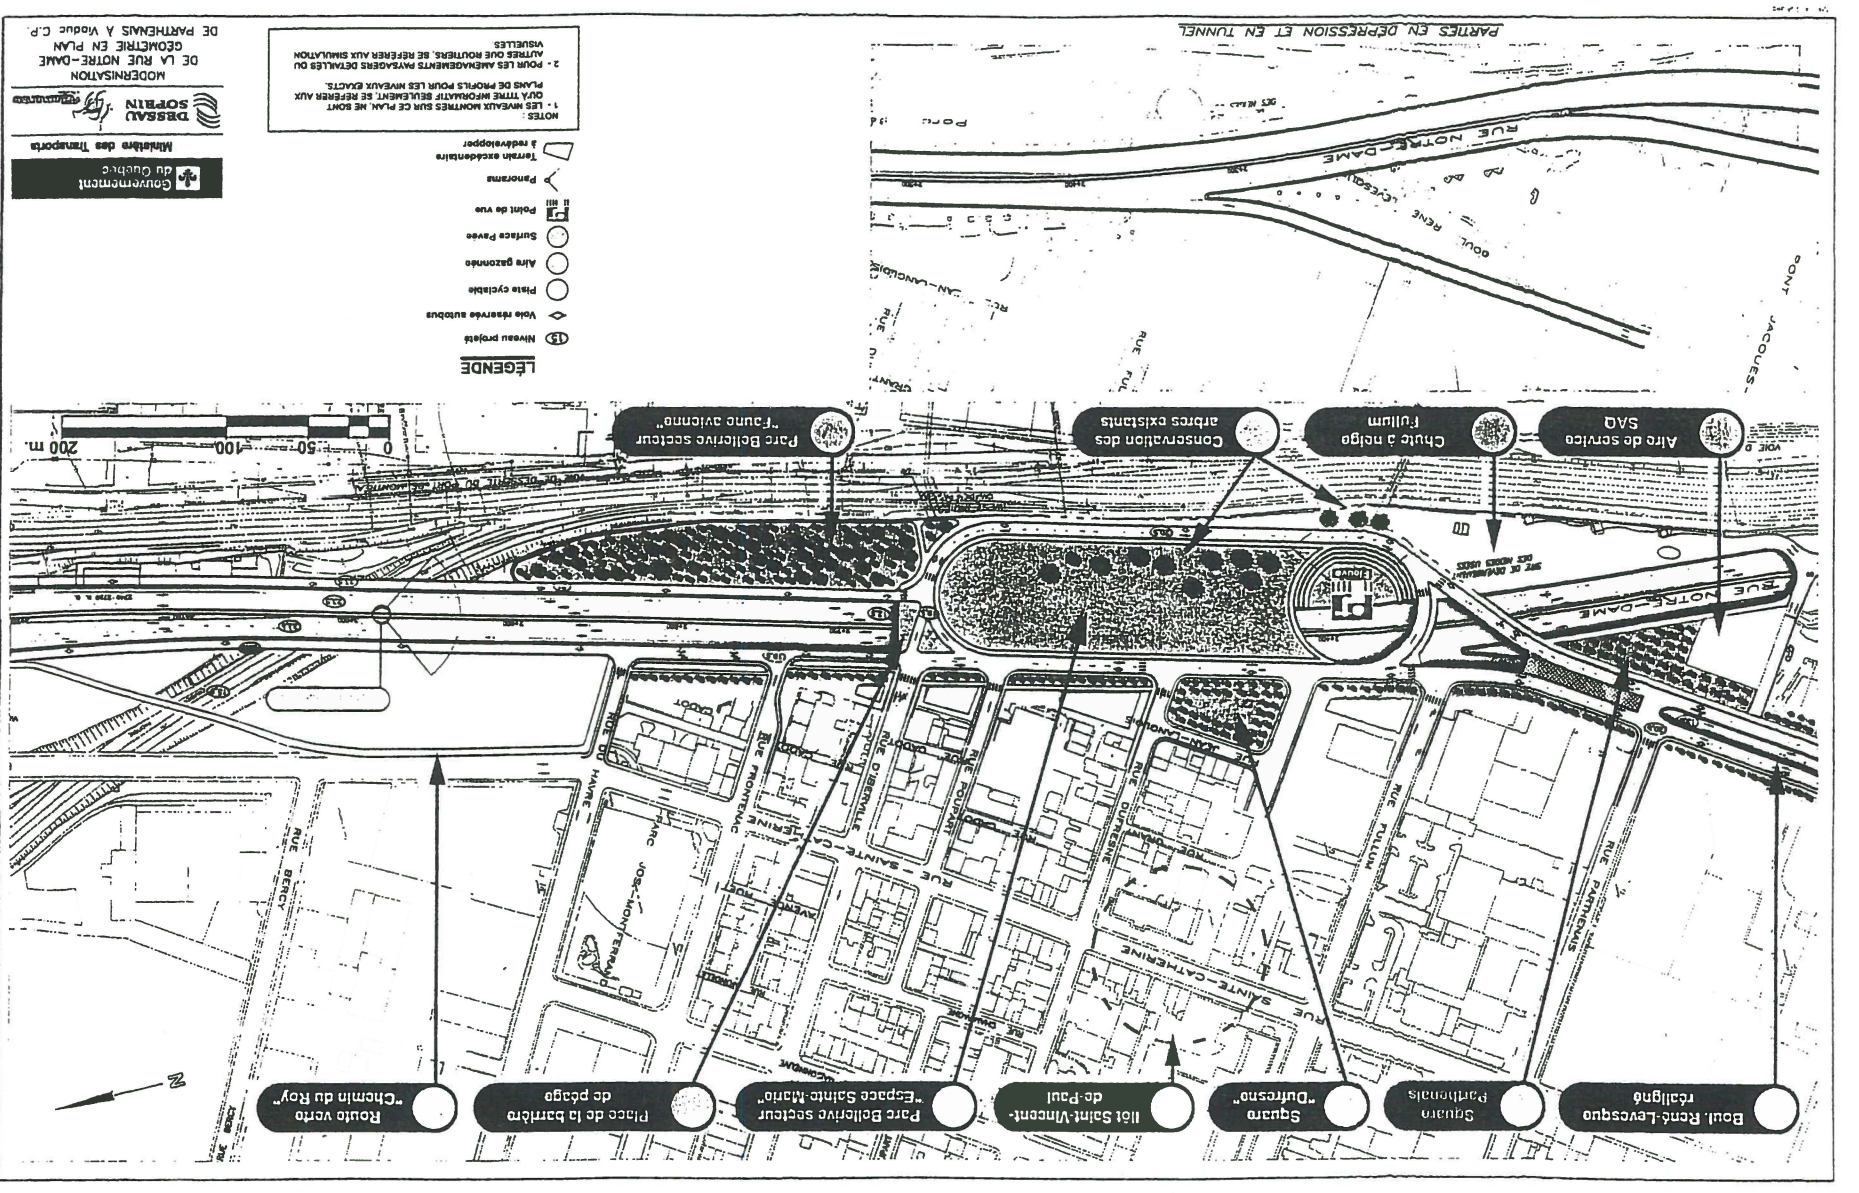


PORTE "SAINTE - MARIE"
ANNEXE 1 PROPOSITION

PORTE "HOCHELAGA"
ANNEXE 1 PROPOSITION

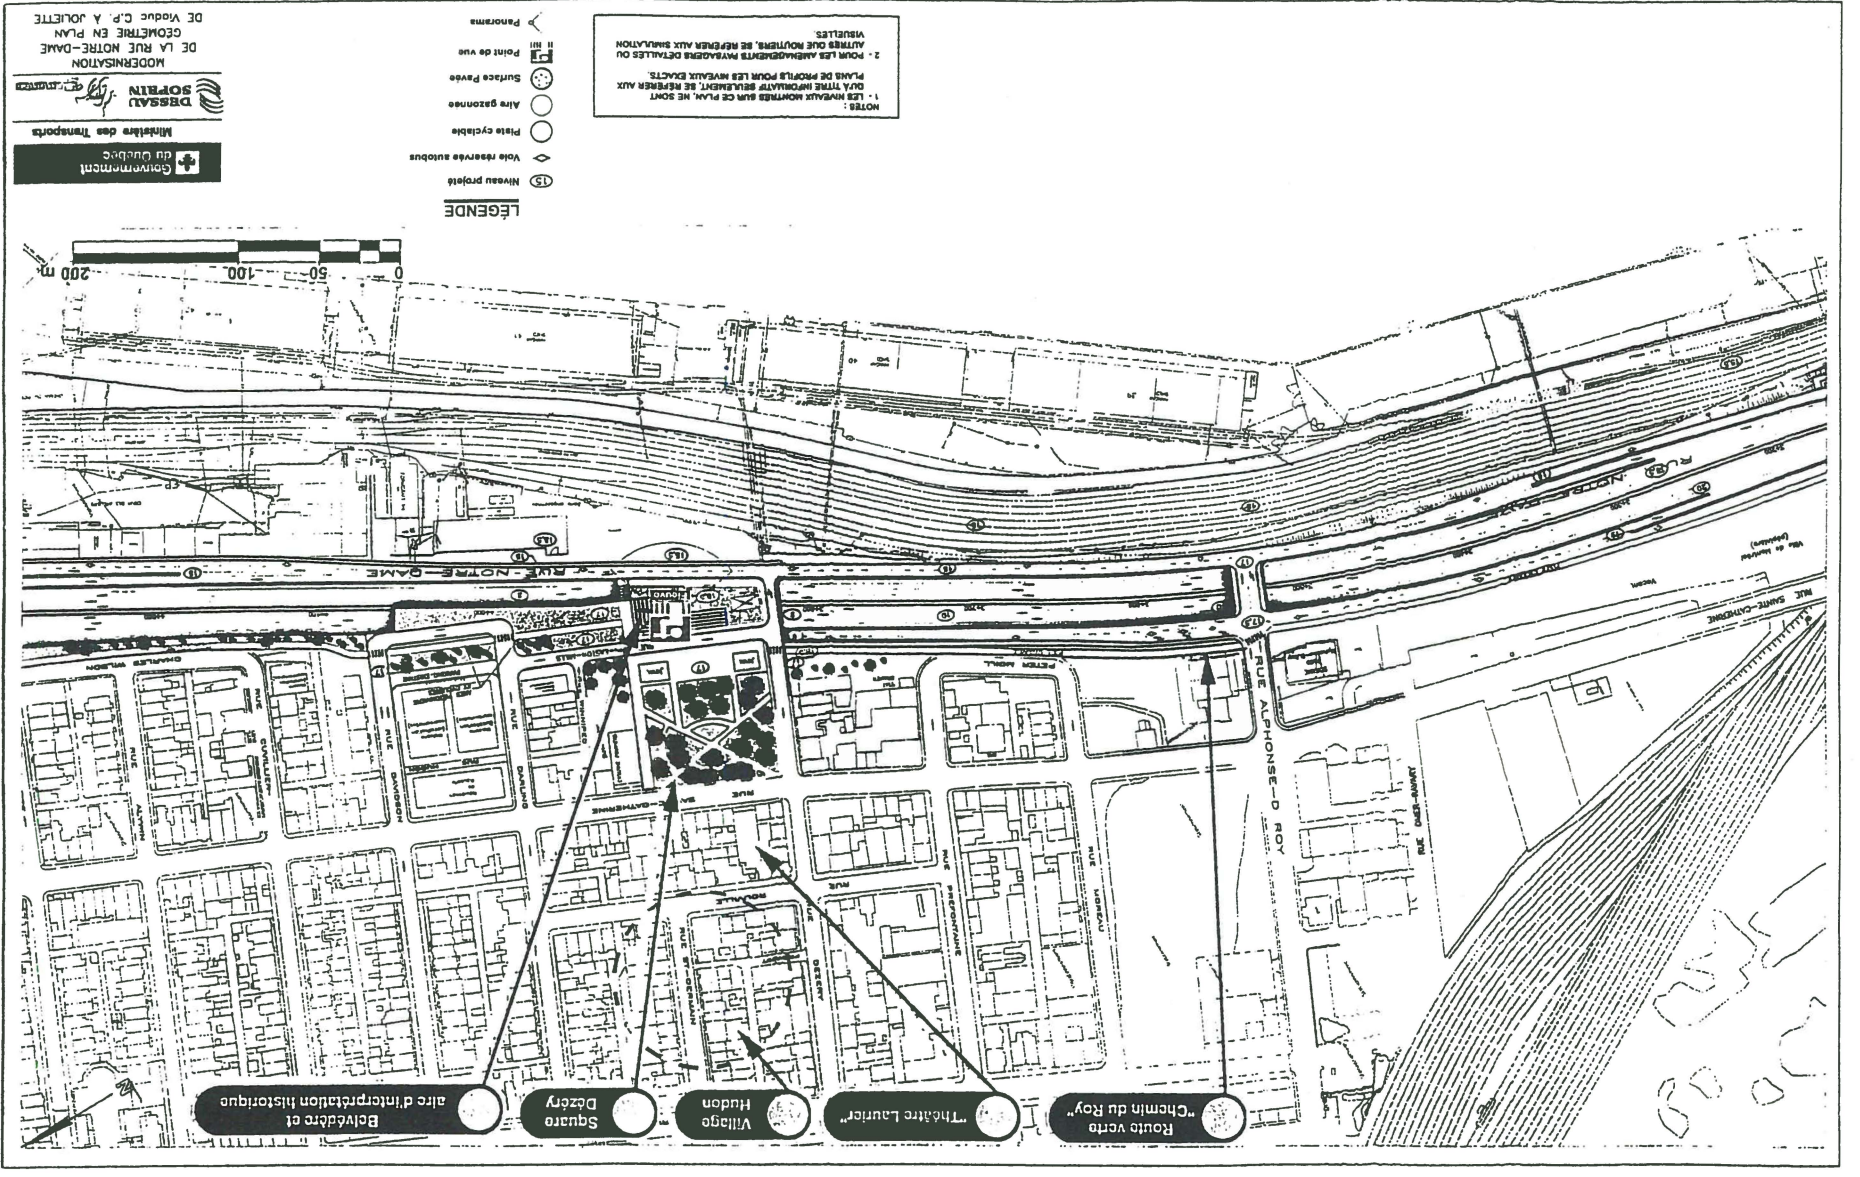


ETUDE D'IMPACT, CHAP. 3 ANNEXE 3


ETUDE D'IMPACT, CHAP. 3 (annexe) 3-1

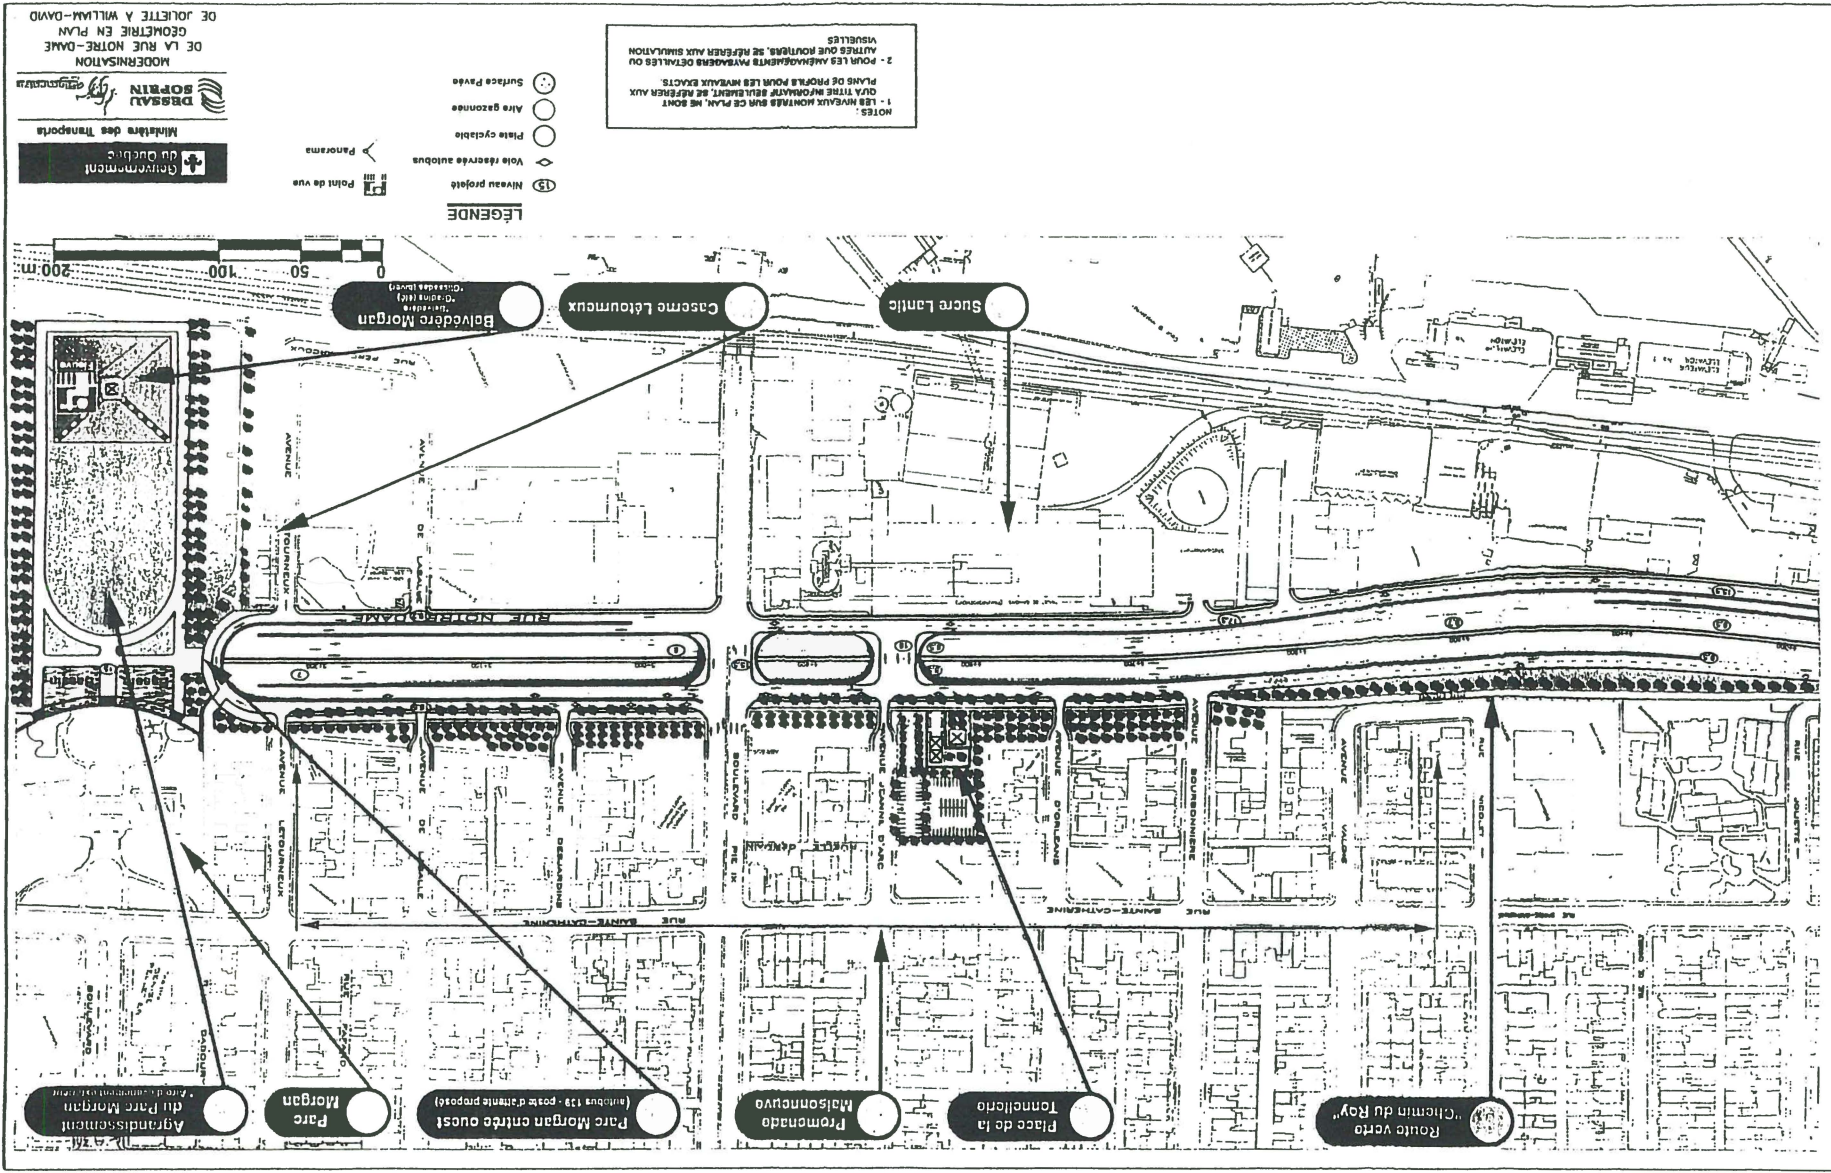

PORTE "MAISONNEUVE"
ANNEXE 1 PROPOSITION

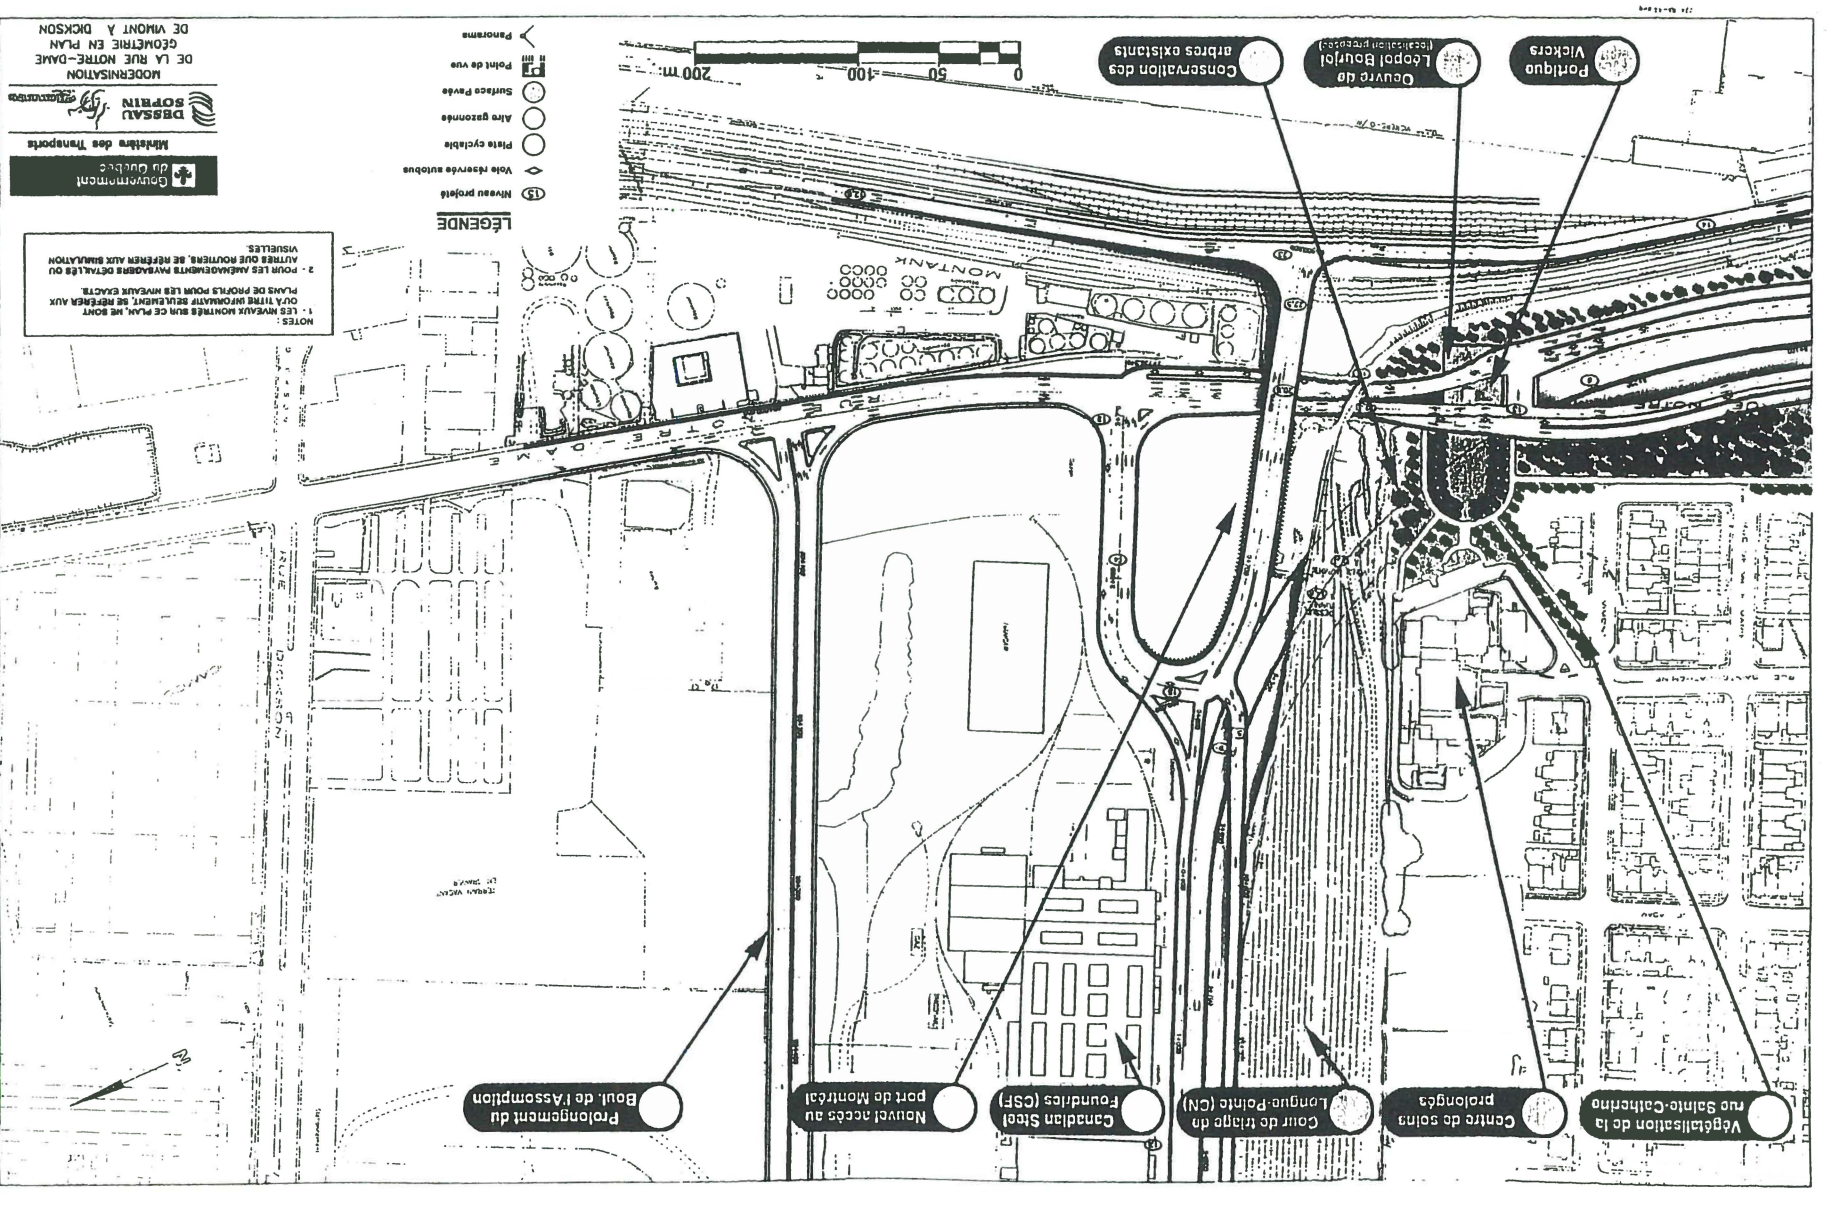


PORTE "VIAU"
ANNEXE 1 PROPOSITION

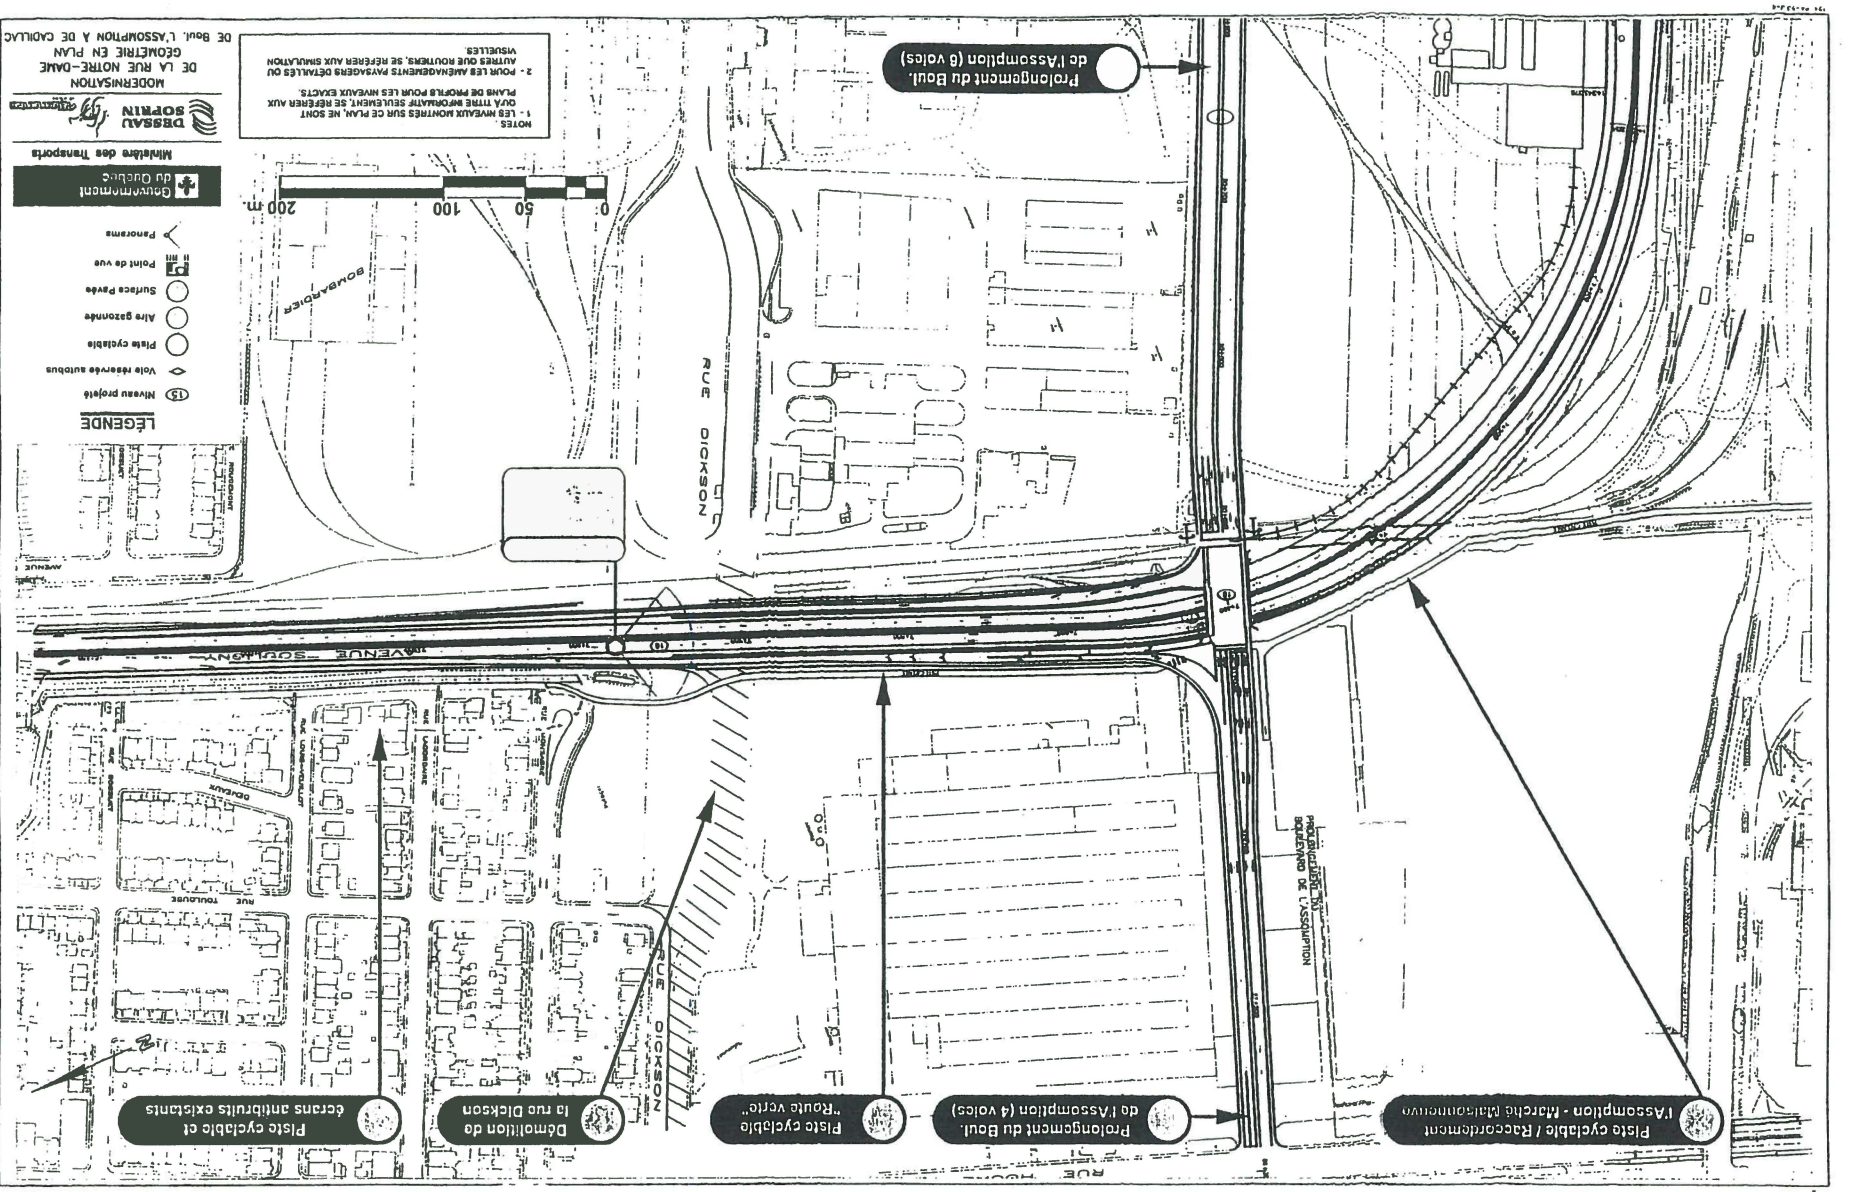


NOTES
1 - LES NIVEAUX MONTRÉS SUR CE PLAN, NE SONT QU'À TITRE INDICATIF SEULEMENT, SE RÉFÉRER AUX PLANS DE PROFILS POUR LES NIVEAUX EXACTS
AUTRES QUE ROUTES, SE RÉFÉRER AUX SIMULATIONS

DE BOUL. L'ASSOMPTION À DE CADILLAC
DE LA RUE NOTRE-DAME
GÉOMÉTRIE EN PLAN
MODERNISATION
DRESSAU
SOPHIN

Gouvernement
du Québec
- LEGENDE
- Point de vue
 - Surface Pavée
 - Aire gazonnée
 - Piste cyclable
 - Voie réservée autobus
 - Niveau profilé

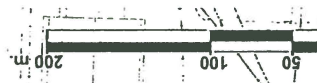

PORTE "MONTREAL"
ANNEXE 1 PROPOSITION

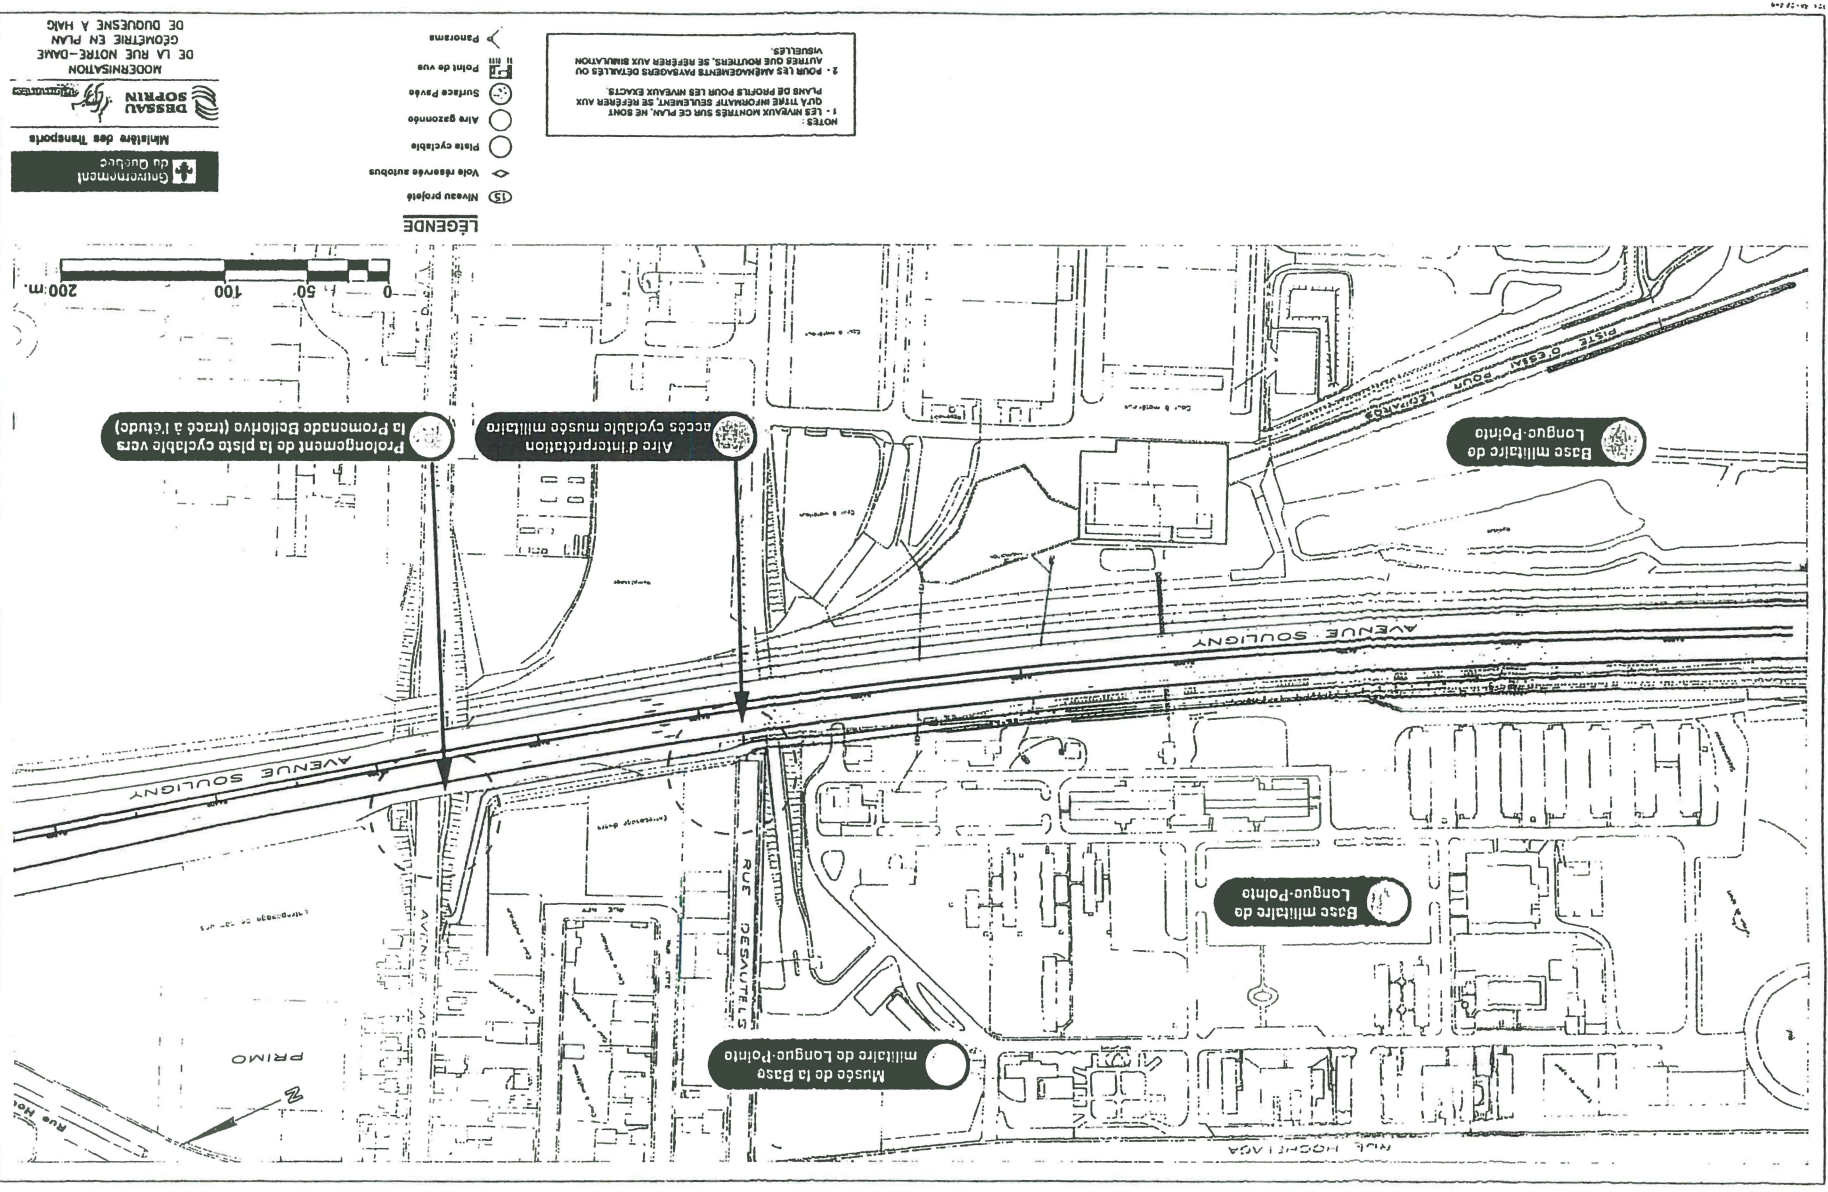

PORTE "MONTREAL"
ANNEXE 1 PROPOSITION

ÉTUDE D'IMPACT CHAP. 3 ANNEXE 3.1