


CONCEPT DE LA DÉRIVATION MANOUANE

VARIANTE AVEC CRÊTES À 416 m.

155

DA20.1

Dérivation partielle de la rivière Manouane
par Hydro-Québec
Saguenay—Lac-Saint-Jean 6211-10-005

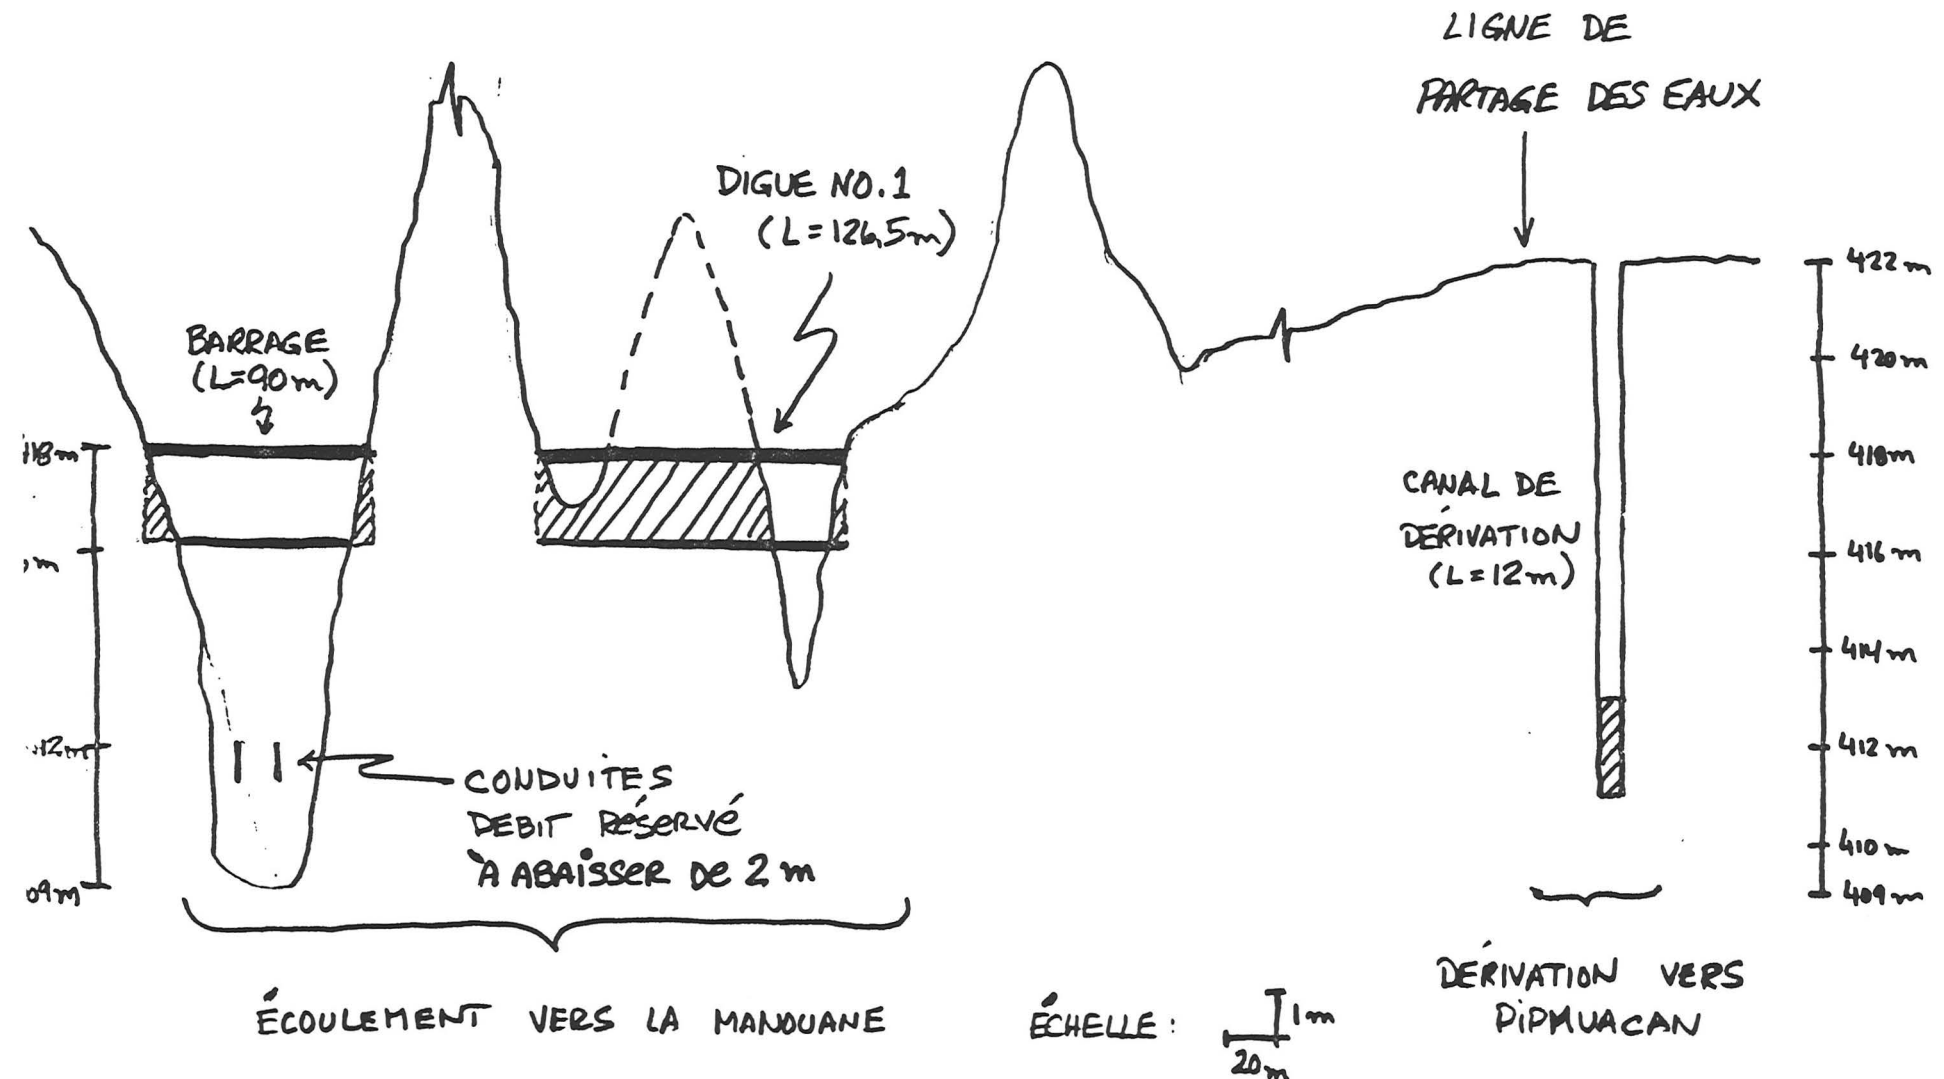

RP-DER-102