

É	NOUVEAU	DATE	DESCRIPTION
E		2018-07-13	POUR COMMENTAIRES
D		2018-05-20	PRÉLIMINAIRES
C		2018-05-25	POUR COMMENTAIRES
B		2018-02-12	POUR COORDINATION
A		2017-12-18	POUR COMMENTAIRES


NO PROJET:	DATE:
171-02584-00	2017-09-13
ÉCHELLE ORIGINALE:	SIGETTE BARRÉE
1:4000	MESURE PAS 20mm
CONÇU PAR:	AJUSTER VOTRE ÉCHELLE
Alexandre Monette, ing.	DE TRACÉ.
DESSINÉ PAR:	VÉRIFIÉ PAR:
Julie Côté, tech. / Anne Voyer, tech.	Alexandre Monette, ing. / Jean Bernier, ing.

DISCIPLINE: TITRE:

**VUE EN PLAN  
PROGRAMME DE SUIVI ENVIRONNEMENTAL**

NUMÉRO DU FEUILLET: **171-02584-00\_F16**  
FEUILLET #: 16 DE 17

ÉMISSION: **POUR COMMENTAIRES** # RV. **E**  
EN DATE DU: 2018-07-13

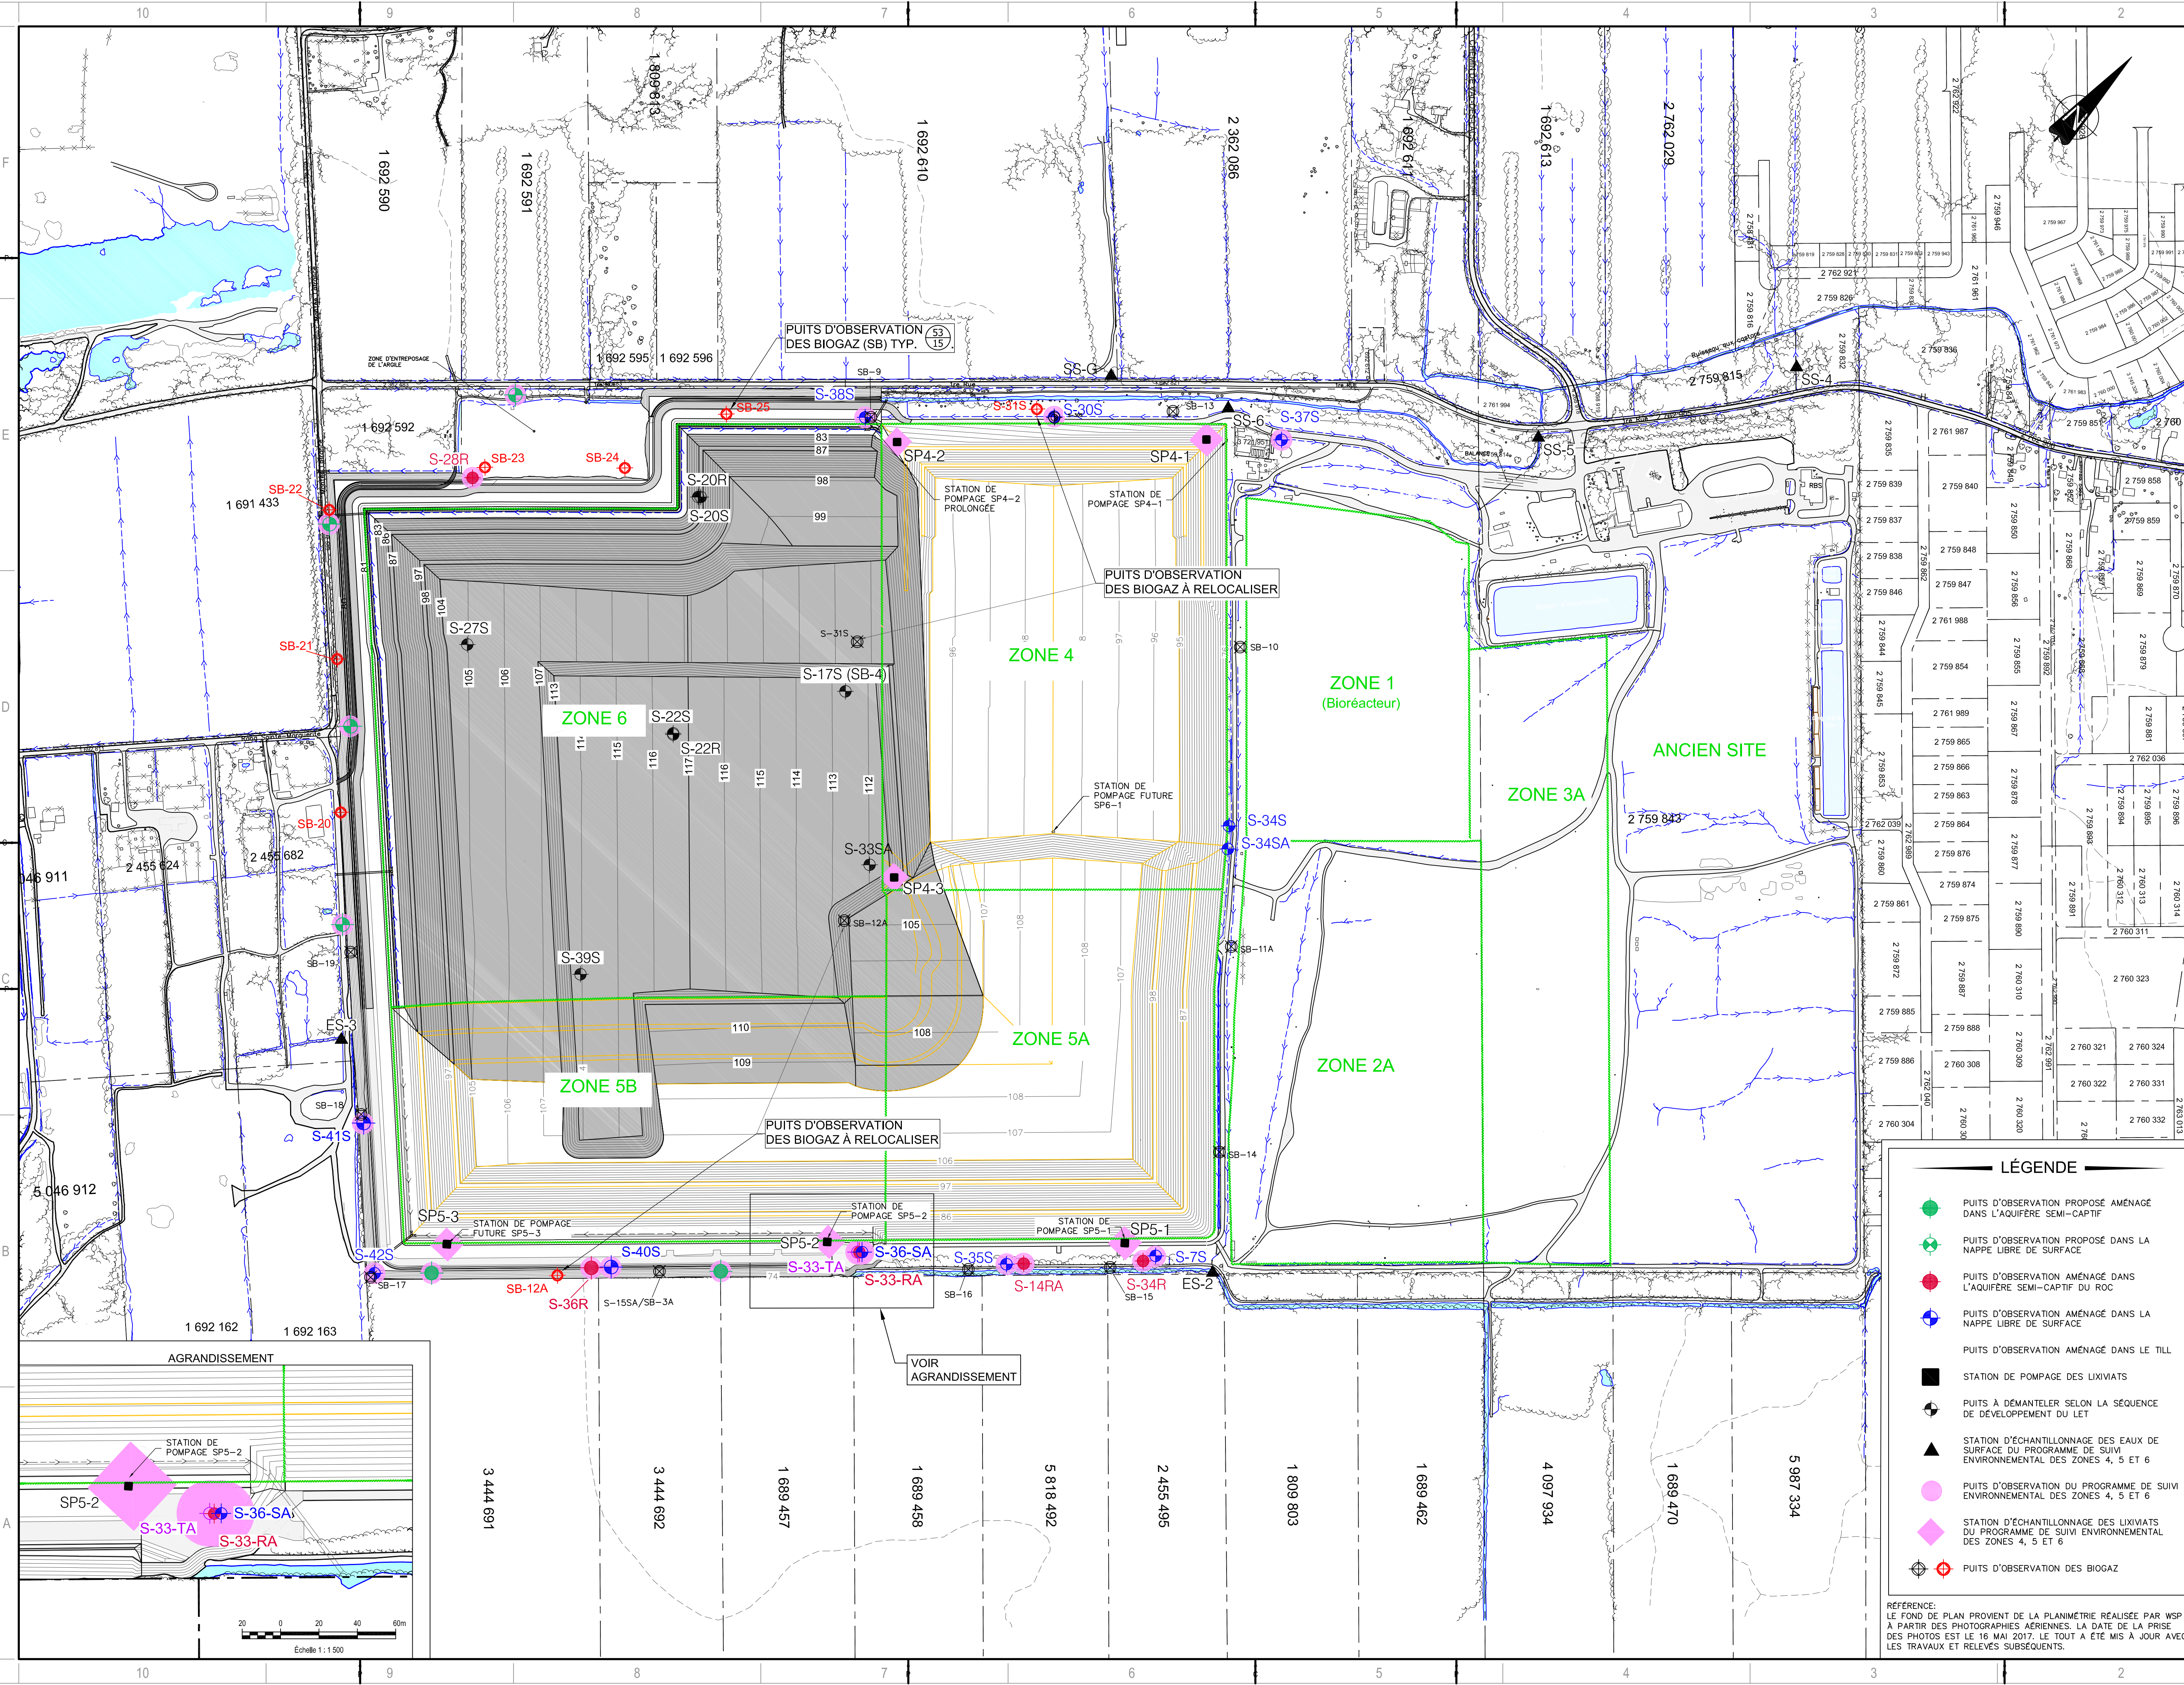

**LÉGENDE**

- PUIITS D'OBSERVATION PROPOSÉ AMÉNAGÉ DANS L'AQUIFÈRE SEMI-CAPTIF
- ⊕ PUIITS D'OBSERVATION PROPOSÉ DANS LA NAPPE LIBRE DE SURFACE
- PUIITS D'OBSERVATION AMÉNAGÉ DANS L'AQUIFÈRE SEMI-CAPTIF DU ROC
- ⊕ PUIITS D'OBSERVATION AMÉNAGÉ DANS LA NAPPE LIBRE DE SURFACE
- PUIITS D'OBSERVATION AMÉNAGÉ DANS LE TILL
- STATION DE POMPAGE DES LIXIVIATS
- ⬇ PUIITS À DÉMANTÉLER SELON LA SÉQUENCE DE DÉVELOPPEMENT DU LET
- ▲ STATION D'ÉCHANTILLONNAGE DES EAUX DE SURFACE DU PROGRAMME DE SUIVI ENVIRONNEMENTAL DES ZONES 4, 5 ET 6
- PUIITS D'OBSERVATION DU PROGRAMME DE SUIVI ENVIRONNEMENTAL DES ZONES 4, 5 ET 6
- ⬠ STATION D'ÉCHANTILLONNAGE DES LIXIVIATS DU PROGRAMME DE SUIVI ENVIRONNEMENTAL DES ZONES 4, 5 ET 6
- ⊕ PUIITS D'OBSERVATION DES BIOGAZ

AGRANDISSEMENT

VOIR AGRANDISSEMENT

Échelle 1:1.500

REFFÉRENCE:  
LE FOND DE PLAN PROVIENT DE LA PLANIMÉTRIE RÉALISÉE PAR WSP À PARTIR DES PHOTOGRAPHIES AÉRIENNES. LA DATE DE LA PRISE DES PHOTOS EST LE 15 MAI 2017. LE TOUT A ÉTÉ MIS À JOUR AVEC LES TRAVAUX ET RELEVÉS SUBSÉQUENTS.