


Réseau d'alimentation en eau potable

351

L'état des lieux et la gestion de l'amiante et des résidus miniers amiantés

6212-02-009

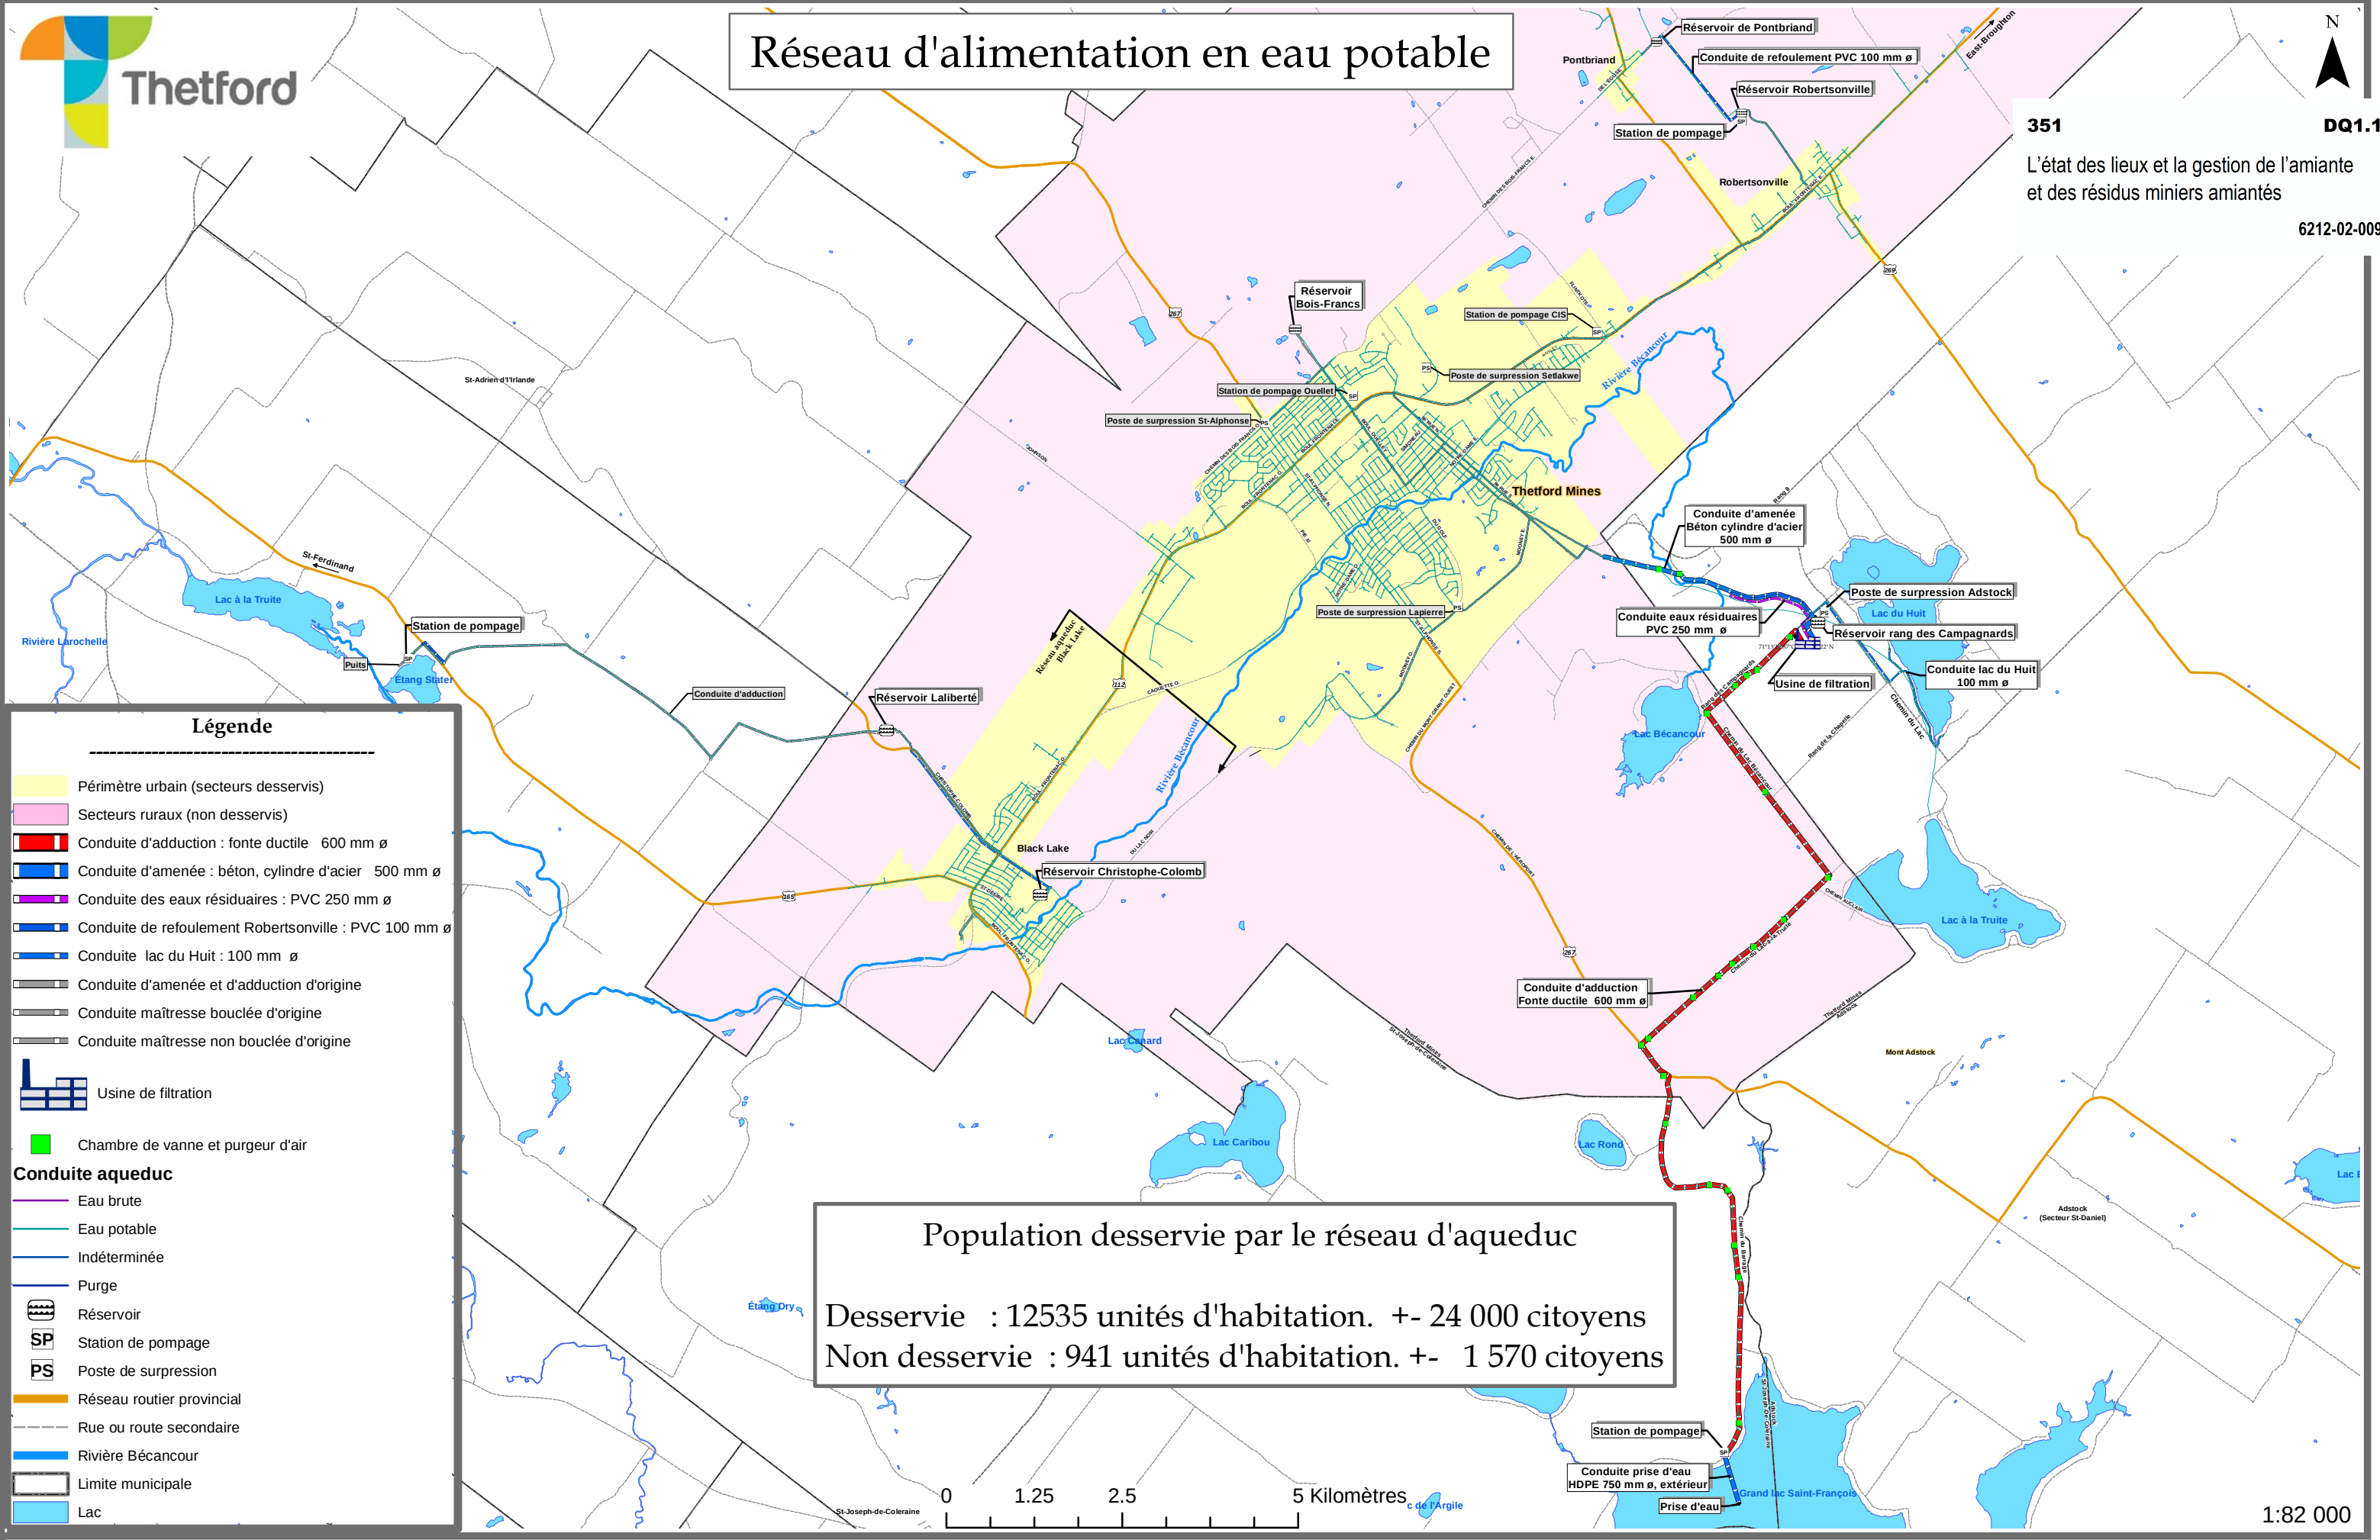

Légende

- Périmètre urbain (secteurs desservis)
- Secteurs ruraux (non desservis)
- Conduite d'adduction : fonte ductile 600 mm ø
- Conduite d'amenée : béton, cylindre d'acier 500 mm ø
- Conduite des eaux résiduaires : PVC 250 mm ø
- Conduite de refoulement Robertsonville : PVC 100 mm ø
- Conduite lac du Huit : 100 mm ø
- Conduite d'amenée et d'adduction d'origine
- Conduite maîtresse bouclée d'origine
- Conduite maîtresse non bouclée d'origine
- Usine de filtration
- Chambre de vanne et purgeur d'air
- Conduite aqueduc**
 - Eau brute
 - Eau potable
 - Indéterminée
 - Purge
- Réservoir
- Station de pompage
- Poste de surpression
- Réseau routier provincial
- Rue ou route secondaire
- Rivière Bécancour
- Limite municipale
- Lac

Population desservie par le réseau d'aqueduc

Desservie : 12535 unités d'habitation. +/- 24 000 citoyens

Non desservie : 941 unités d'habitation. +/- 1 570 citoyens

0 1.25 2.5 5 Kilomètres

1:82 000