


Projet de parachèvement de l'autoroute 19 avec voies réservées au transport collectif à Laval et à Bois-des-Filion

6211-06-155

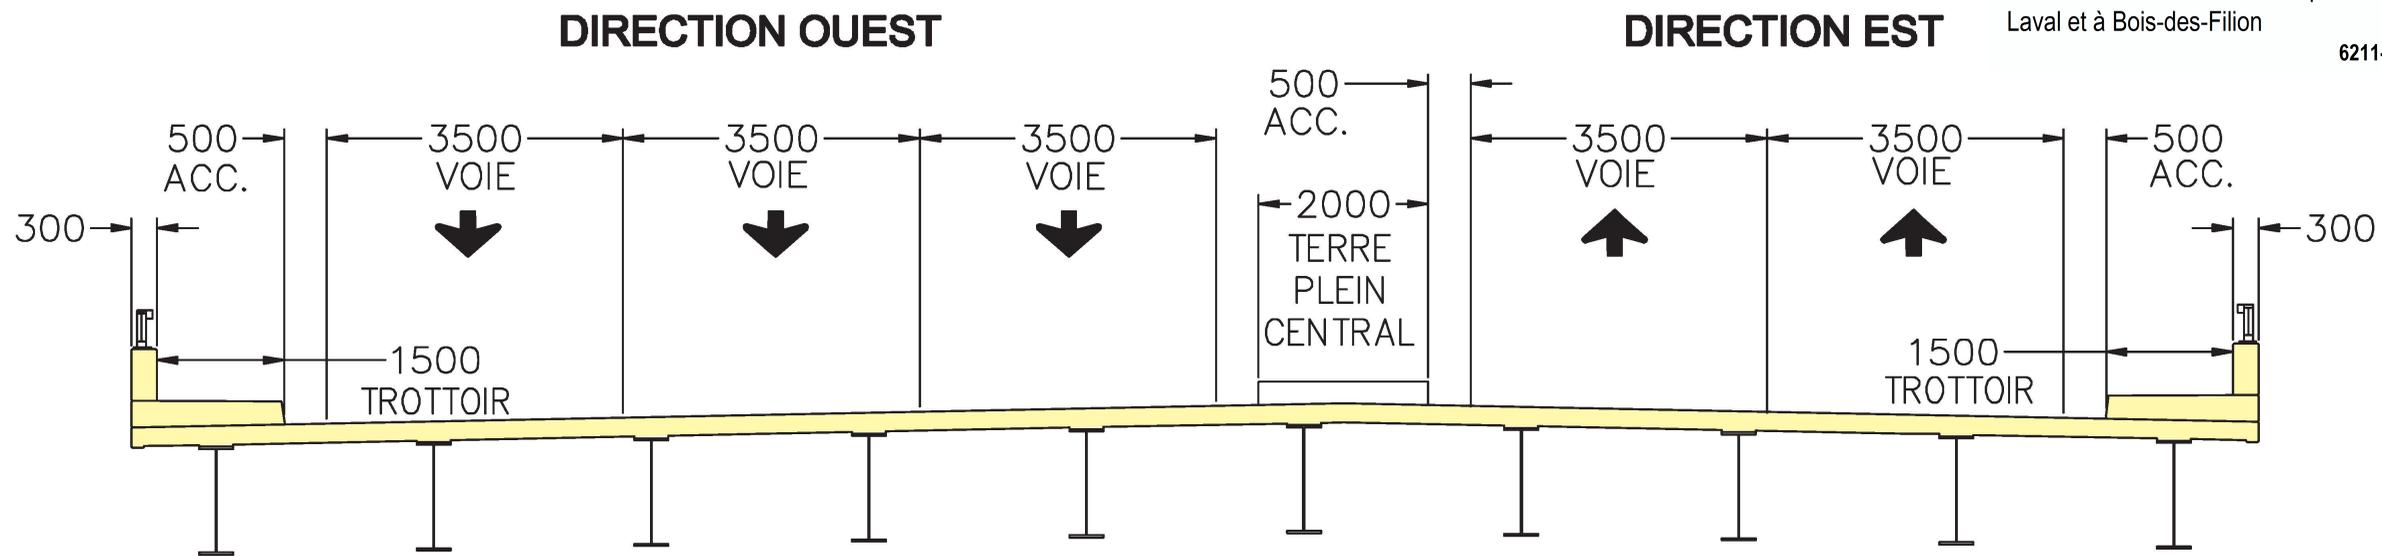

<p>Identification du projet</p> <p>154-07-0158</p> <p>Septembre 2014</p>	<p>Unité administrative</p> <p>Direction de Laval–Mille-Îles Service des Projets</p>	<p>Description</p> <p>1.4D2 PONT D'ÉTAGEMENT BOUL. ADOLPHE-CHAPLEAU (ROUTE 344)</p>	<p>Transports Québec</p> 
---	--	--	--