
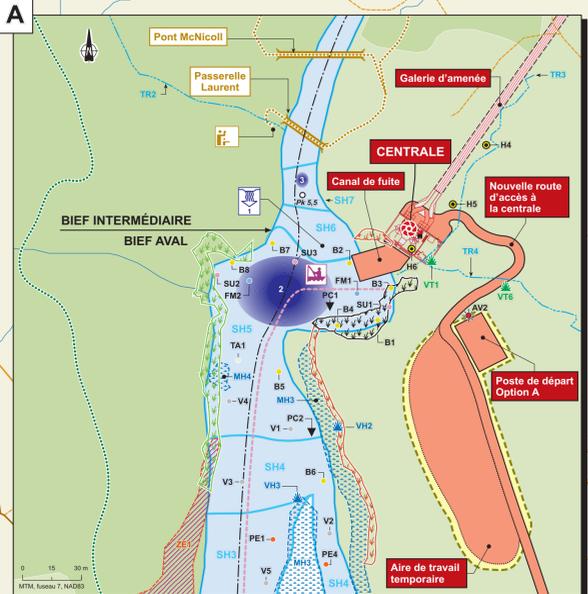


Annexe N

Carte 4

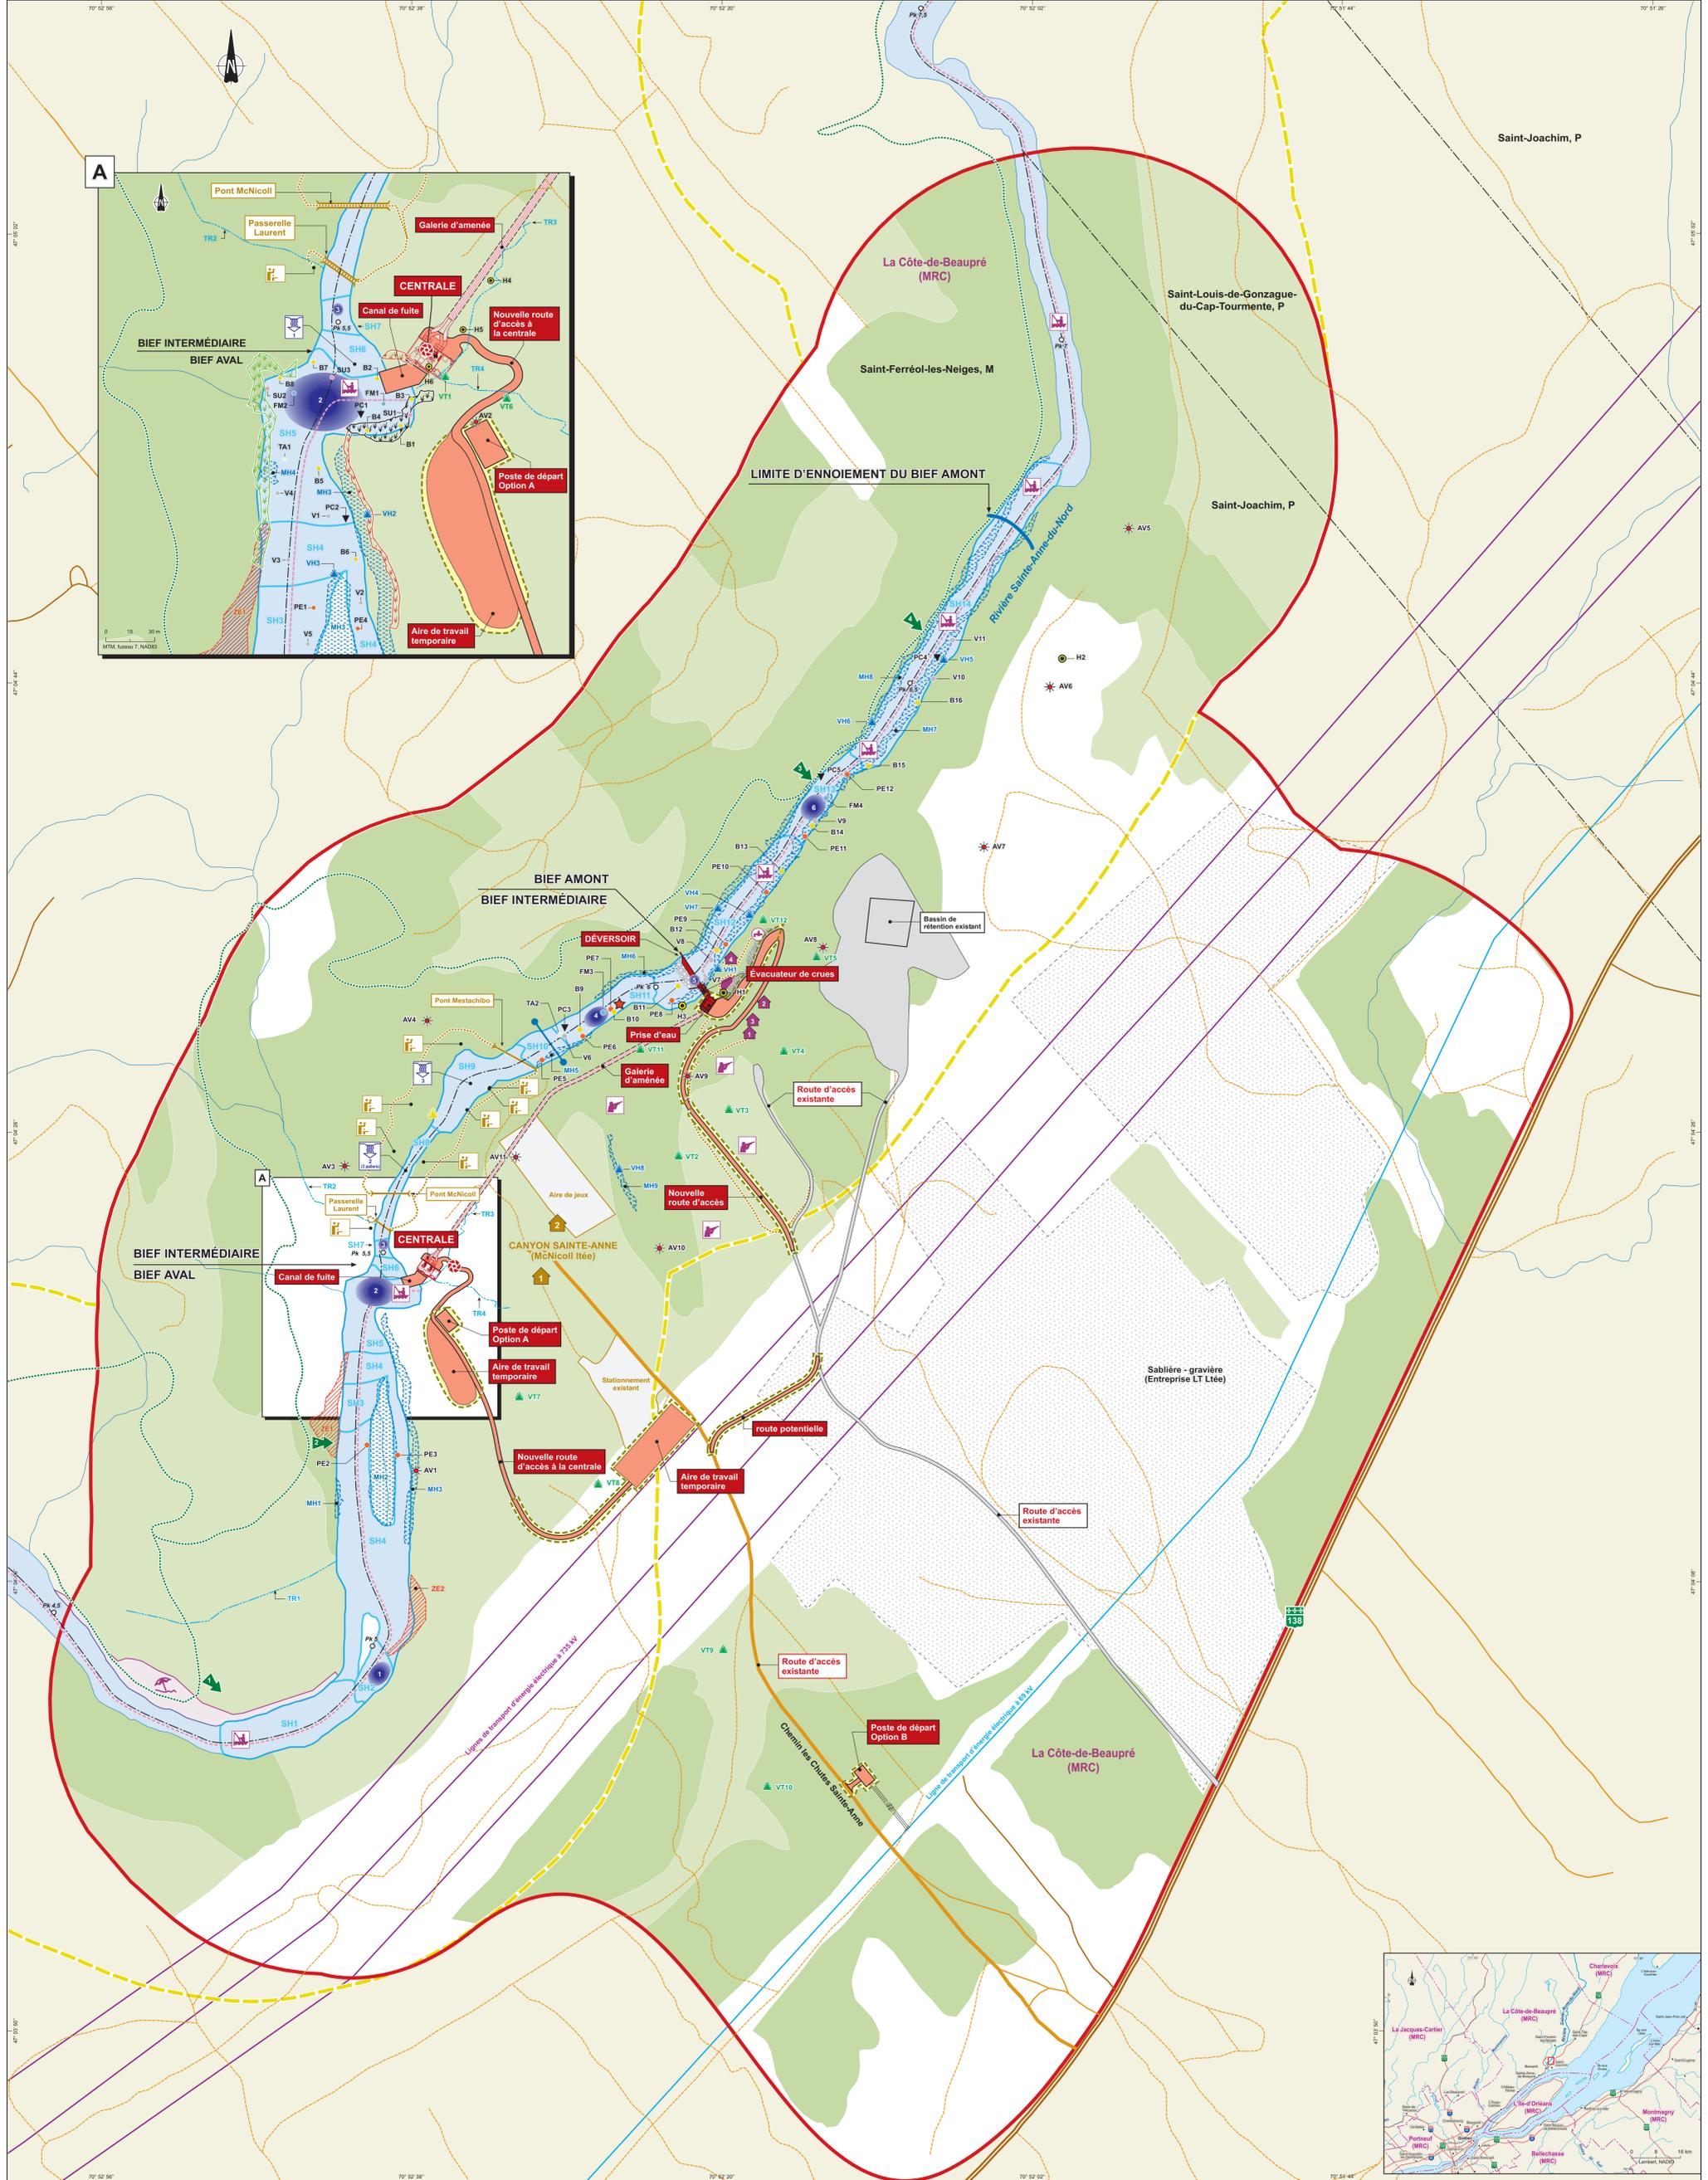

<p>Milieu physique</p> <ul style="list-style-type: none"> Lac et rivière Cours d'eau Tributaire Transect hydrologique Station de physico-chimie Station d'enregistrement de la température de l'eau Zone d'érosion 	<p>Milieu biologique</p> <p>Avifaune</p> <ul style="list-style-type: none"> AV1 Station d'écoute 	<p>Herpétofaune</p> <ul style="list-style-type: none"> H1 Habitat confirmé pour les anoues H3 Habitat potentiel pour les urindèles <p>Végétation terrestre</p> <ul style="list-style-type: none"> VT1 Station d'inventaire Feuillus Mixtes <p>Espèce floristique à statut précaire</p> <ul style="list-style-type: none"> Vulnérable Amica à aigrette brune <p>Menacée</p> <ul style="list-style-type: none"> Vergère de Provancher (0.2 tige / m²) Vergère de Provancher (0.5 tige / m²) Vergère de Provancher (1 tige / m²) 	<p>Milieu humides</p> <ul style="list-style-type: none"> VH1 Station d'inventaire Mariçage arborescent <p>Station de pêche</p> <ul style="list-style-type: none"> B3 Bourrole FM3 Fillet maillant TA2 Trappe Alaska SU2 Trappe Sullivan VE Verveux <p>Habitat du poisson</p> <ul style="list-style-type: none"> SH1 Segment homogène Fosse Chute 	<p>Milieu humain</p> <p>Végétation et autres activités</p> <ul style="list-style-type: none"> Chasse sportive (cerf de Virginie, petit gibier) Pêche sportive (ombre de fontaine, truite arc-en-ciel) Chalet Remise Abri de bois Plage Bassin aménagé Puits Trajet de kayak <p>Sentier pédestre Mestachibo</p> <ul style="list-style-type: none"> Sentier Percée visuelle 	<p>Canyon Sainte-Anne (McNicoll Itée)</p> <ul style="list-style-type: none"> Centre d'accueil Théâtre Sentier Canyon Sainte-Anne Belvédère Pont et passerelle <p>Archéologie</p> <ul style="list-style-type: none"> Zone à potentiel archéologique <p>Réseau routier</p> <ul style="list-style-type: none"> Route nationale Route régionale et locale Chemin forestier Chemin non carrossable 	<p>Infrastructures existantes</p> <ul style="list-style-type: none"> Ligne de transport d'énergie électrique Sablère - gravière <p>Limites</p> <ul style="list-style-type: none"> Municipalité Point kilométrique de rivière <p>Aménagements projetés</p> <ul style="list-style-type: none"> Centrale Déversoir Galerie d'aménée (tunnel) Route d'accès 	<p>Étude d'impact sur l'environnement</p> <p>Aménagement hydroélectrique du Canyon Sainte-Anne sur la rivière Sainte-Anne-du-Nord</p> <p>Description du milieu – Zone d'étude restreinte</p> <p>Source : 1) BDTM, 1:20 000, 2003 2) AECOM, 1:20 000, janvier 2008 Métro Québec Investigateur et cartographe : AECOM Projet : 10-20033_MQ_002_04_110112.010</p> <p>0 30 120 m</p> <p>MTM, feuille 7, NAD83</p> <p>Septembre 2011 Carte 4</p> <p>AECOM IC SOCIÉTÉ HYDRO-CANYON SAINT-JOACHIM</p>
---	---	---	---	---	---	---	---