


VUE DE COUPE DU SCHEMA DE REMPLISSAGE

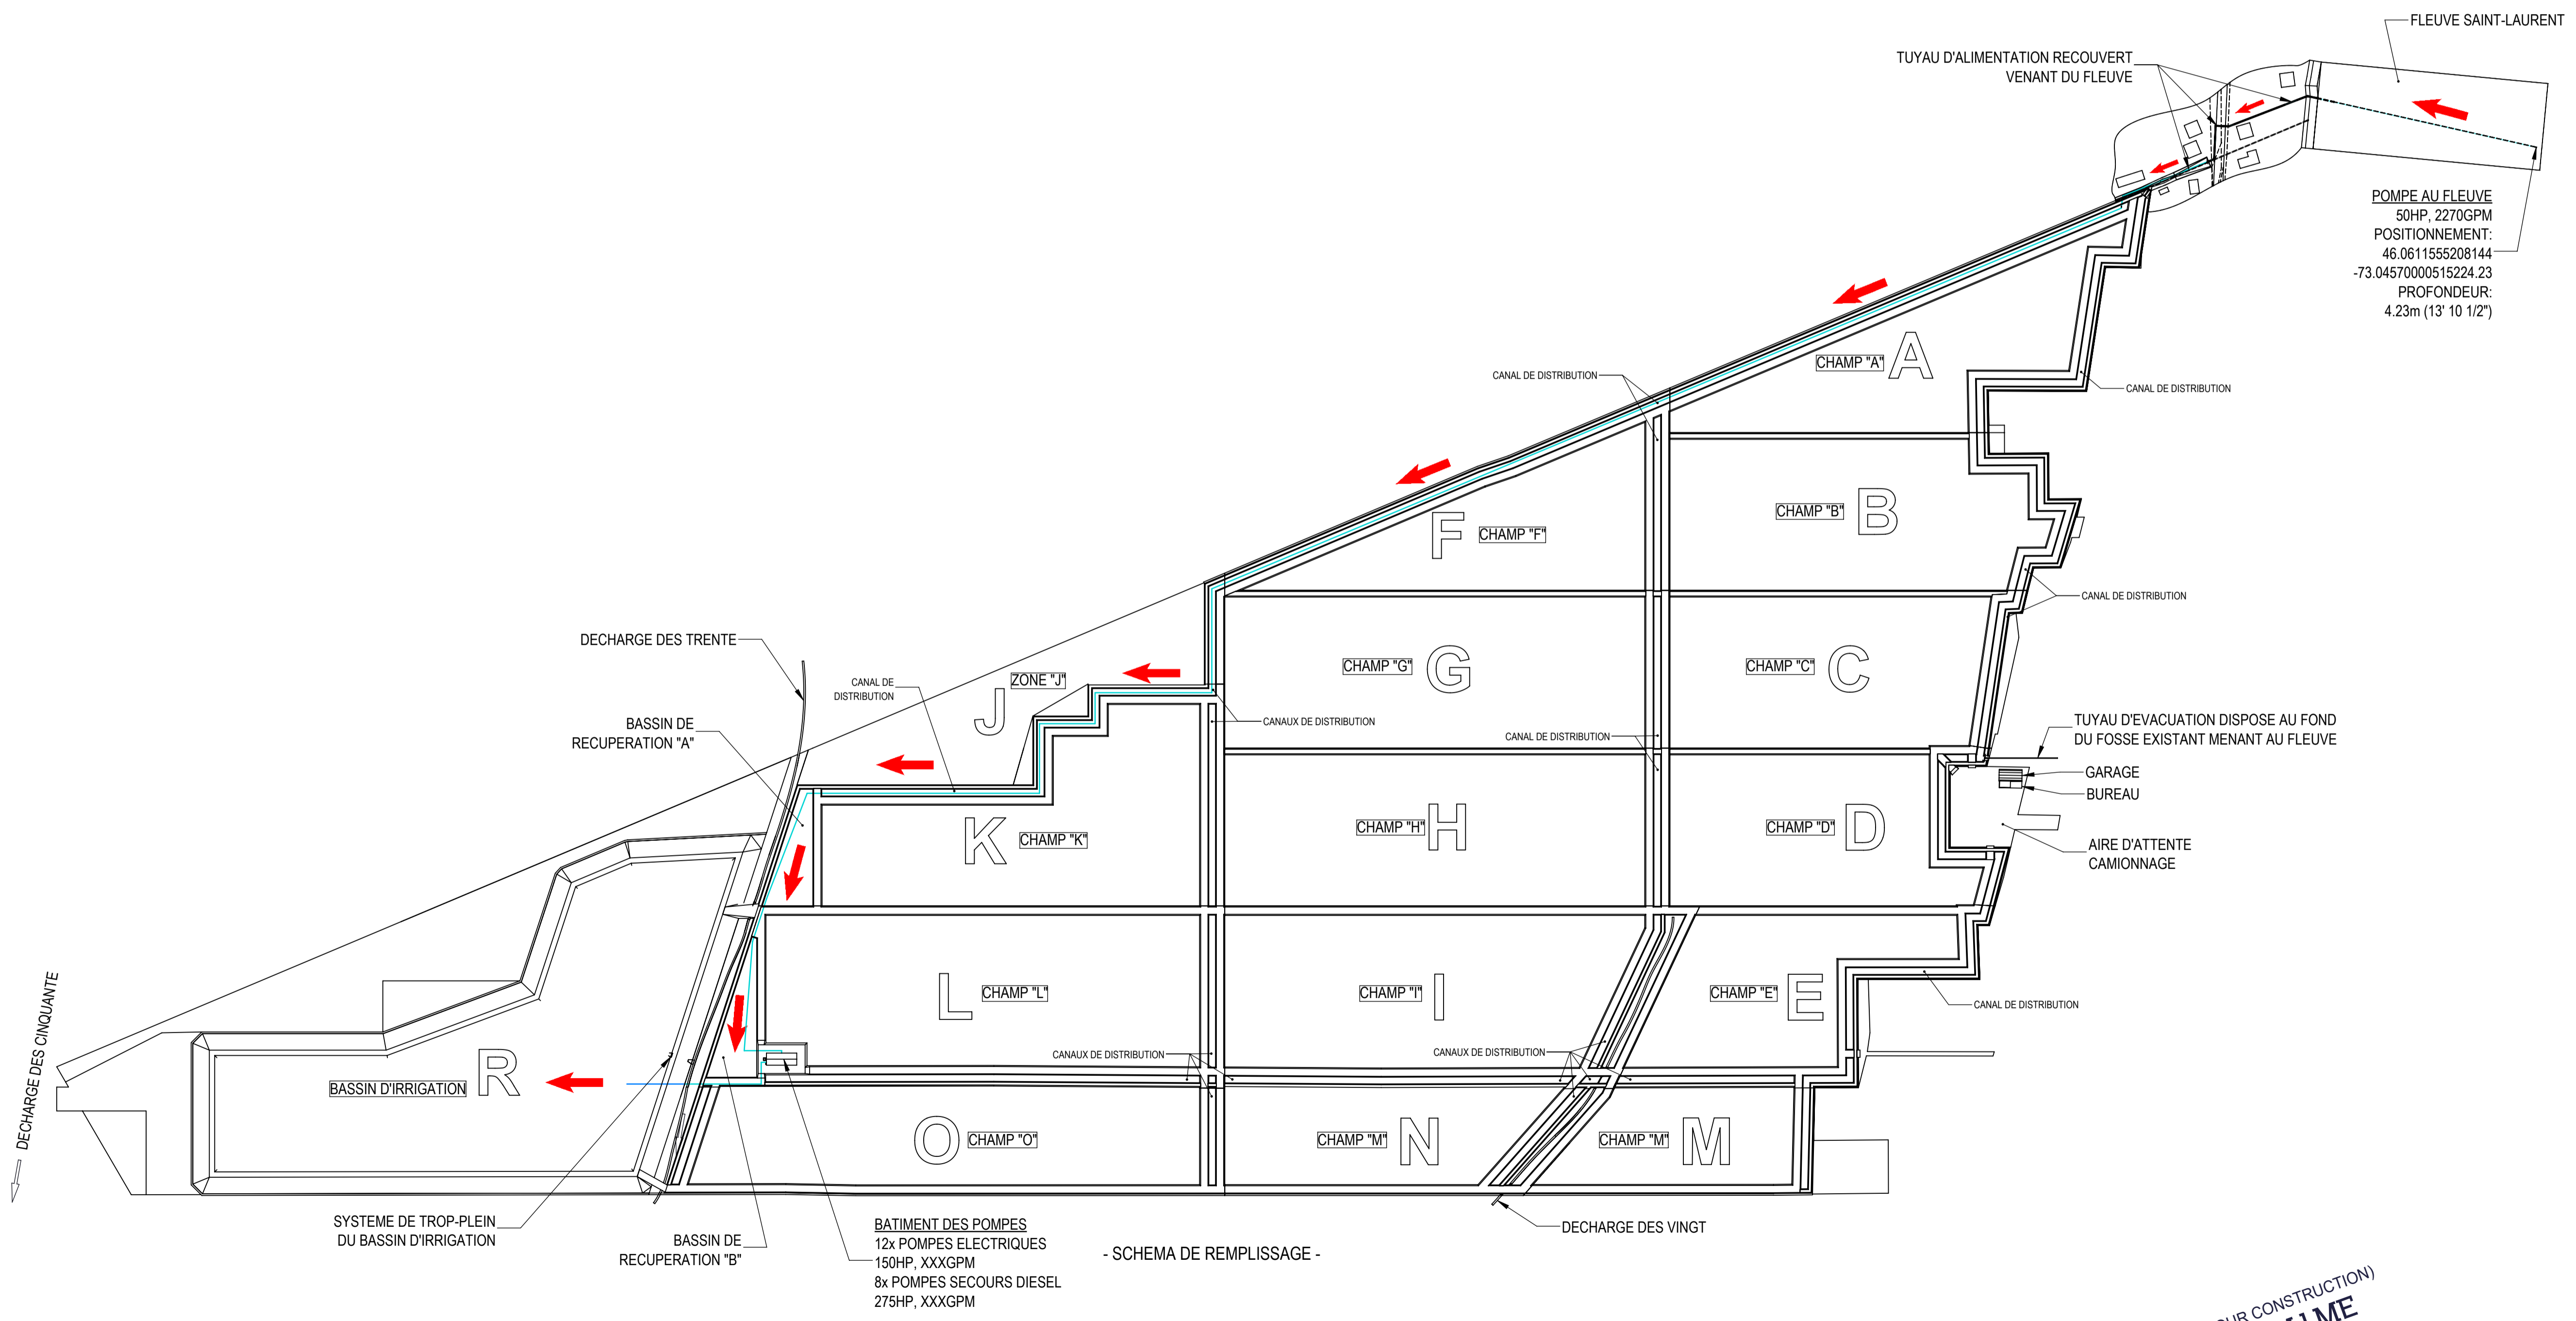

- SCHEMA DE REMPLISSAGE -

POMPE AU FLEUVE
 50HP, 2270GPM
 POSITIONNEMENT:
 46.0611555208144
 -73.04570000515224.23
 PROFONDEUR:
 4.23m (13' 10 1/2")

NOTES

SCEAU/SEAL

APPROUVÉ PAR/APPROVED BY
 F. GAGNON ing. M.Sc.A. No O.I.Q. 115531

REV	DATE	REVISION / DESCRIPTION	DESS.	ING.

SCFRS
 395, PLACE VAN GOGH BROSSARD (QUÉBEC) J4W 1S4
 TÉL. 514.804.3302
LAPALME
 www.lgcm.ca

CLIENT

FRUITS DES ILES Inc
 3201 rue Larocque, Sorel-Tracy (Québec), J3R2Y7

PROJET/PROJECT

CHAMPS DE CANNEBERGES

PROJET/PROJECT No

012001

TITRE/TITLE

PLAN DU CHEMIN DES EAUX
 CHAMPS DE CANNEBERGES - SAINTE-ANNE
 SCHEMA DE REMPLISSAGE

DATE

2023-07-07

DESSINATEUR/DRAFTMAN

M. BROUSSEAU

CONCEPTEUR/DESIGNER

F. GAGNON ing. M.Sc.A.

VÉRIFICATEUR/CHECKER

F. GAGNON ing. M.Sc.A.

ECHELLE/SCALE

1:4000


FEUILLET/SHEET

1/3


No DESSIN/DRAWING No

REVISION

(NE PAS UTILISER POUR CONSTRUCTION)
 DATE: 2024-06-13
LAPALME

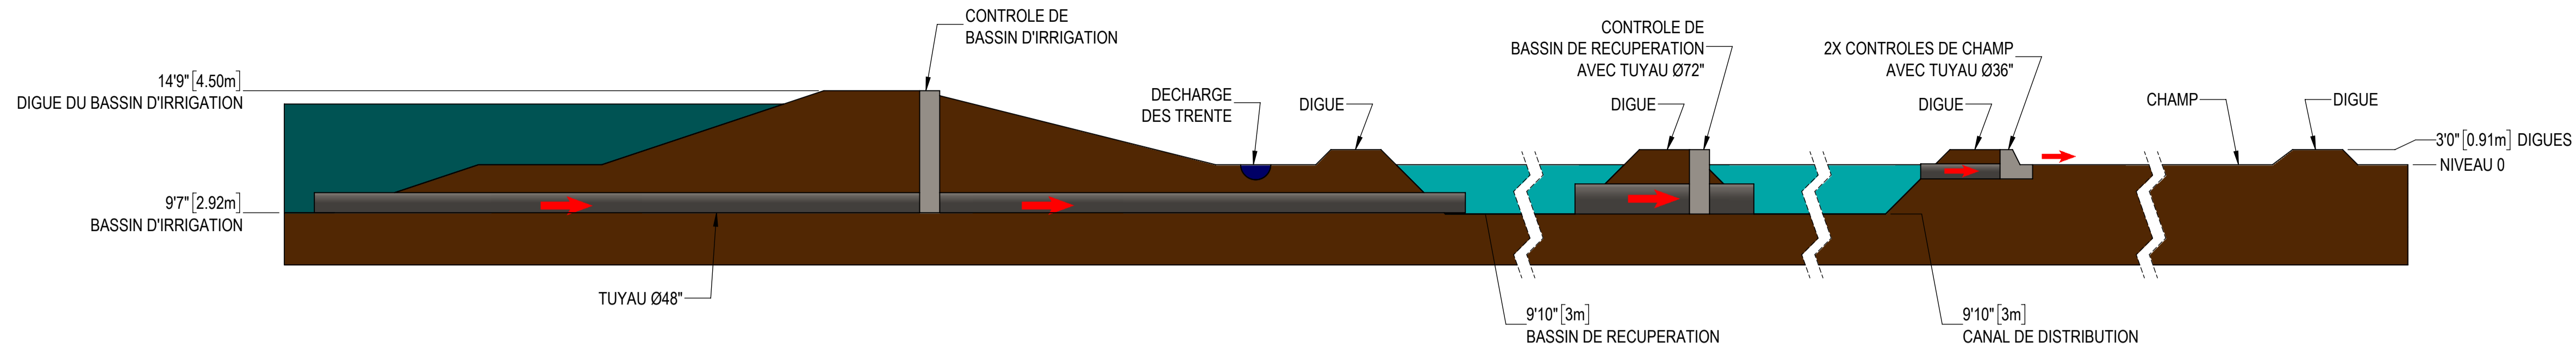

VUE DE COUPE DU SHEMA DE REMPLISSAGE

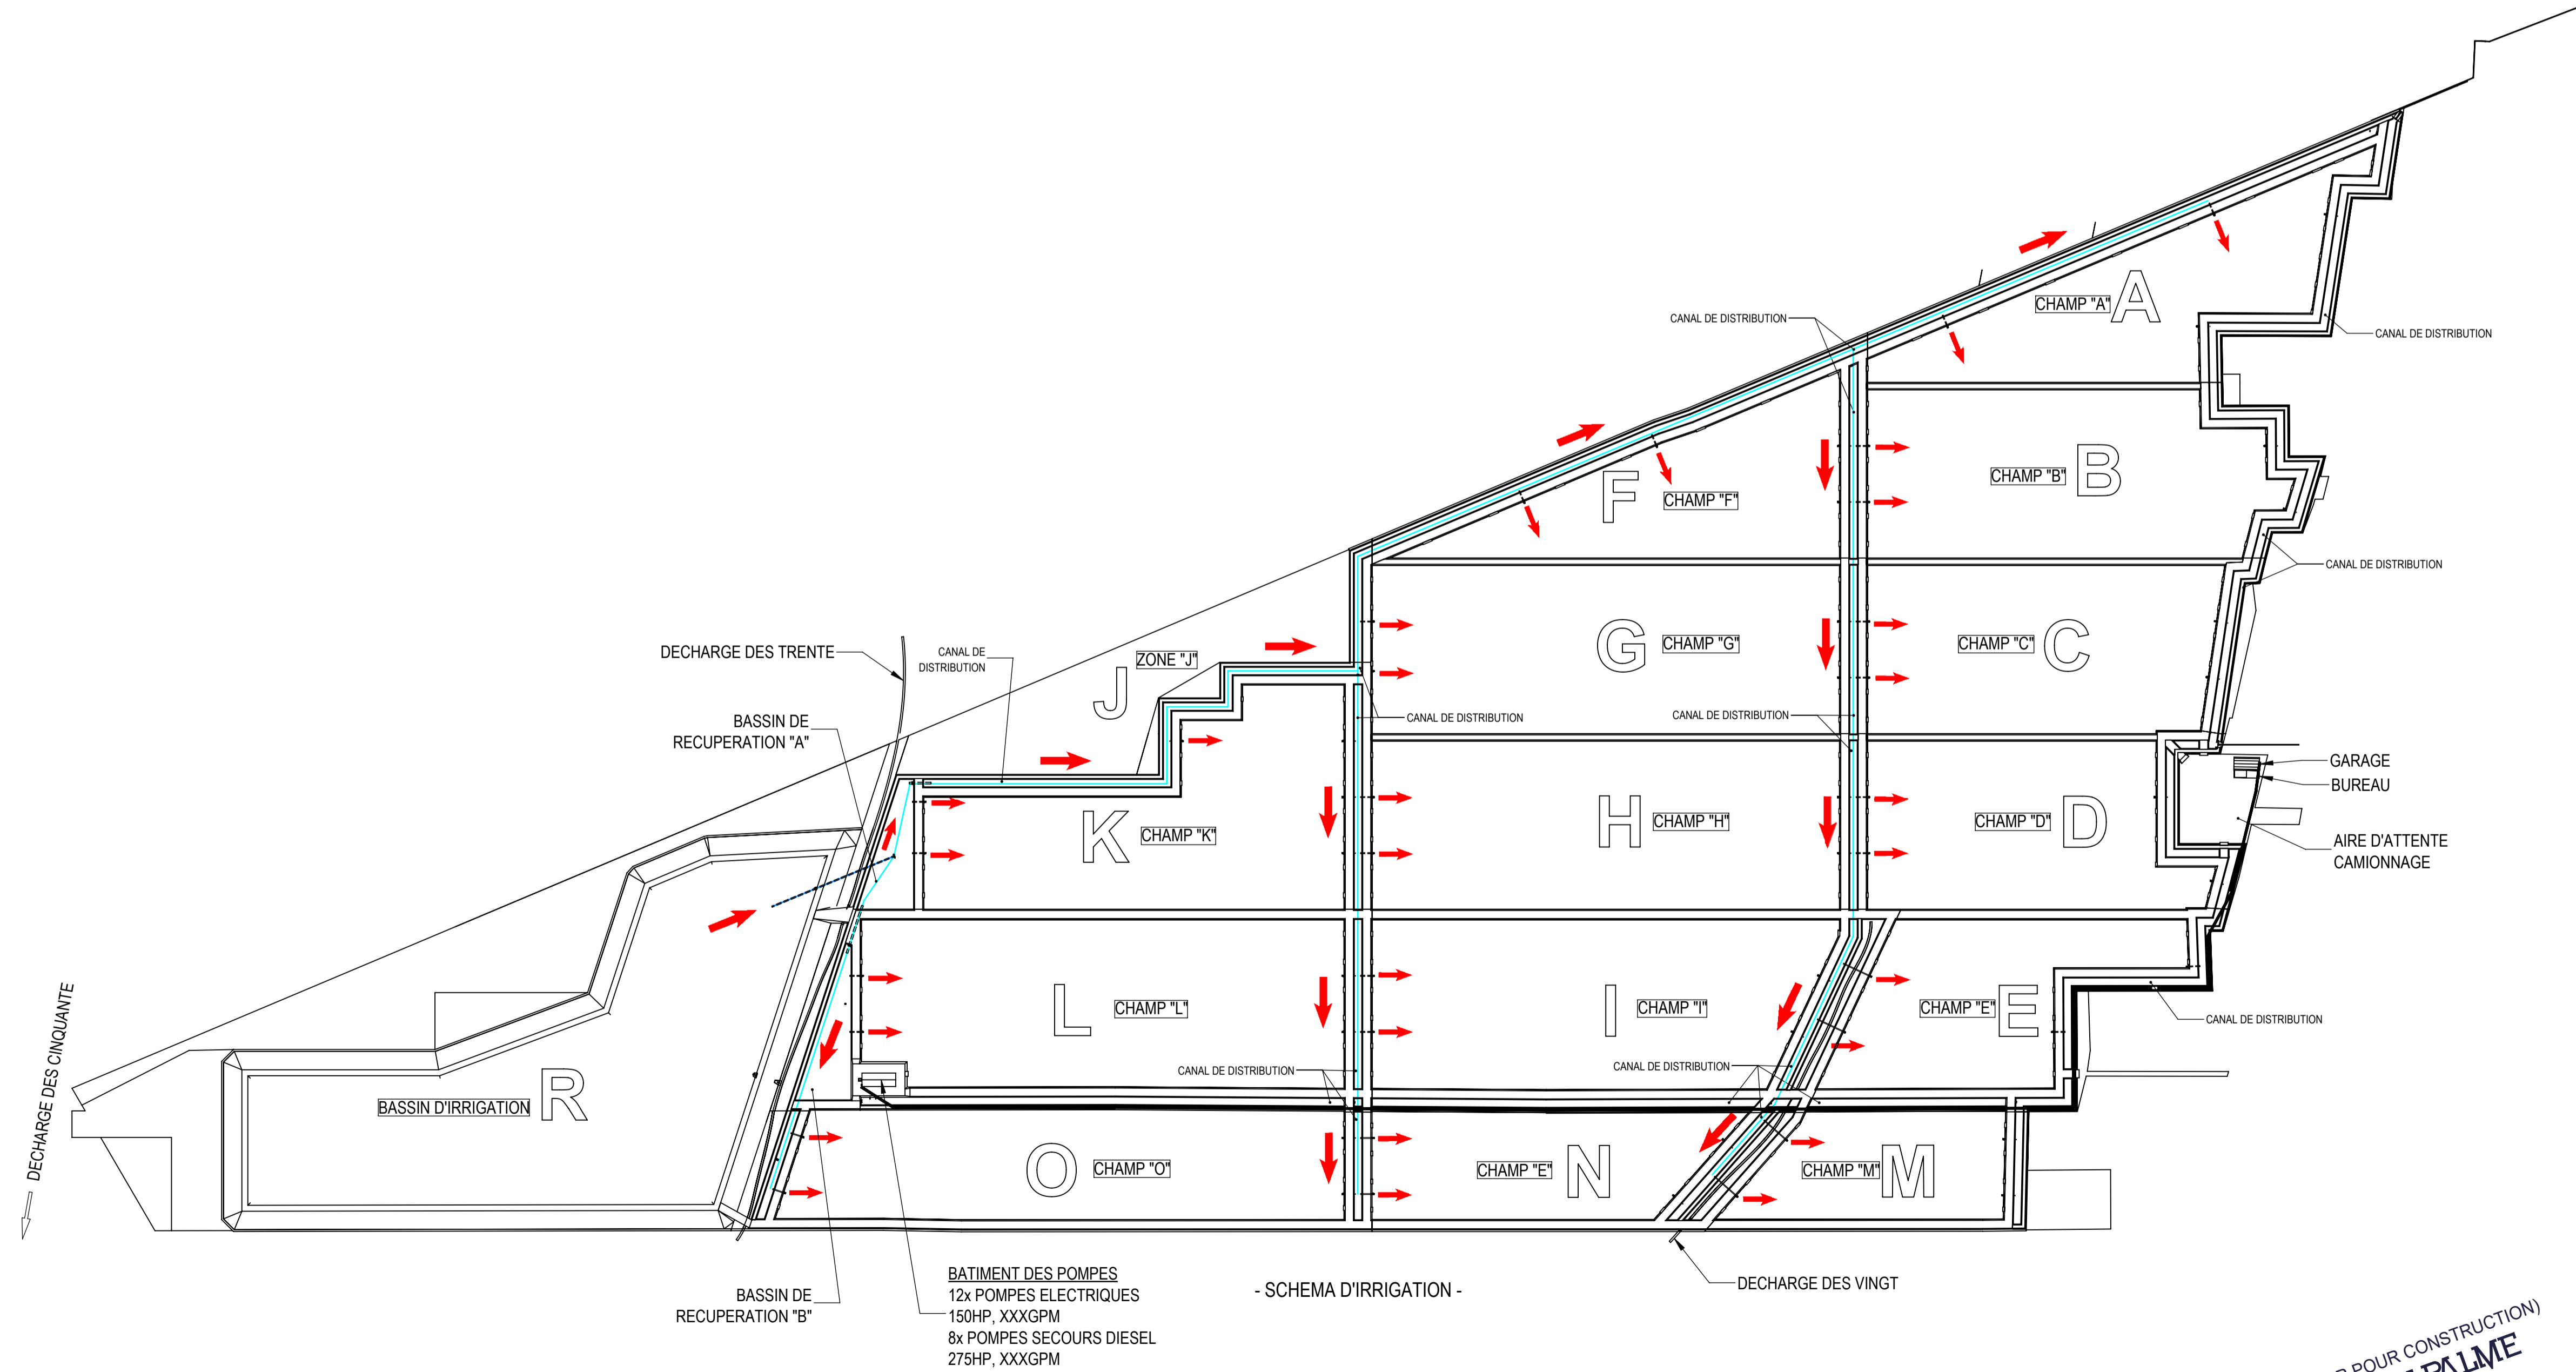

- SCHEMA D'IRRIGATION -

(NE PAS UTILISER POUR CONSTRUCTION)
 DATE: 2024-06-13
LAPALME

LÉGENDE

NOTES

SCEAU/SEAL

APPROUVÉ PAR/APPROVED BY
 F. GAGNON ing. M.Sc.A. No O.I.Q. 115531

REV	DATE	REVISION / DESCRIPTION	DESS.	ING.




SCFRS
 395, PLACE VAN GOGH BROSSARD (QUÉBEC) J4W 1S4
 TÉL. 514.804.3302
LAPALME
 www.lgcm.ca

CLIENT
FRUITS DES ILES Inc
 3201 rue Larocque, Sorel-Tracy (Québec), J3R2Y7

PROJET/PROJECT
 CHAMPS DE CANNEBERGES

PROJET/PROJECT No 012001
 TITRE/TITLE
 PLAN DU CHEMIN DES EAUX
 CHAMPS DE CANNEBERGES - SAINTE-ANNE
 SCHEMA D'IRRIGATION

DATE	2023-07-07
DESSINATEUR/DRAFTMAN	M. BROUSSEAU
CONCEPTEUR/DESIGNER	F. GAGNON ing. M.Sc.A.
VÉRIFICATEUR/CHECKER	F. GAGNON ing. M.Sc.A.
ECHELLE/SCALE	1:4000
No DESSIN/DRAWING No 2488-G2-1000	FEUILLET/SHEET 2/3
REVISION	

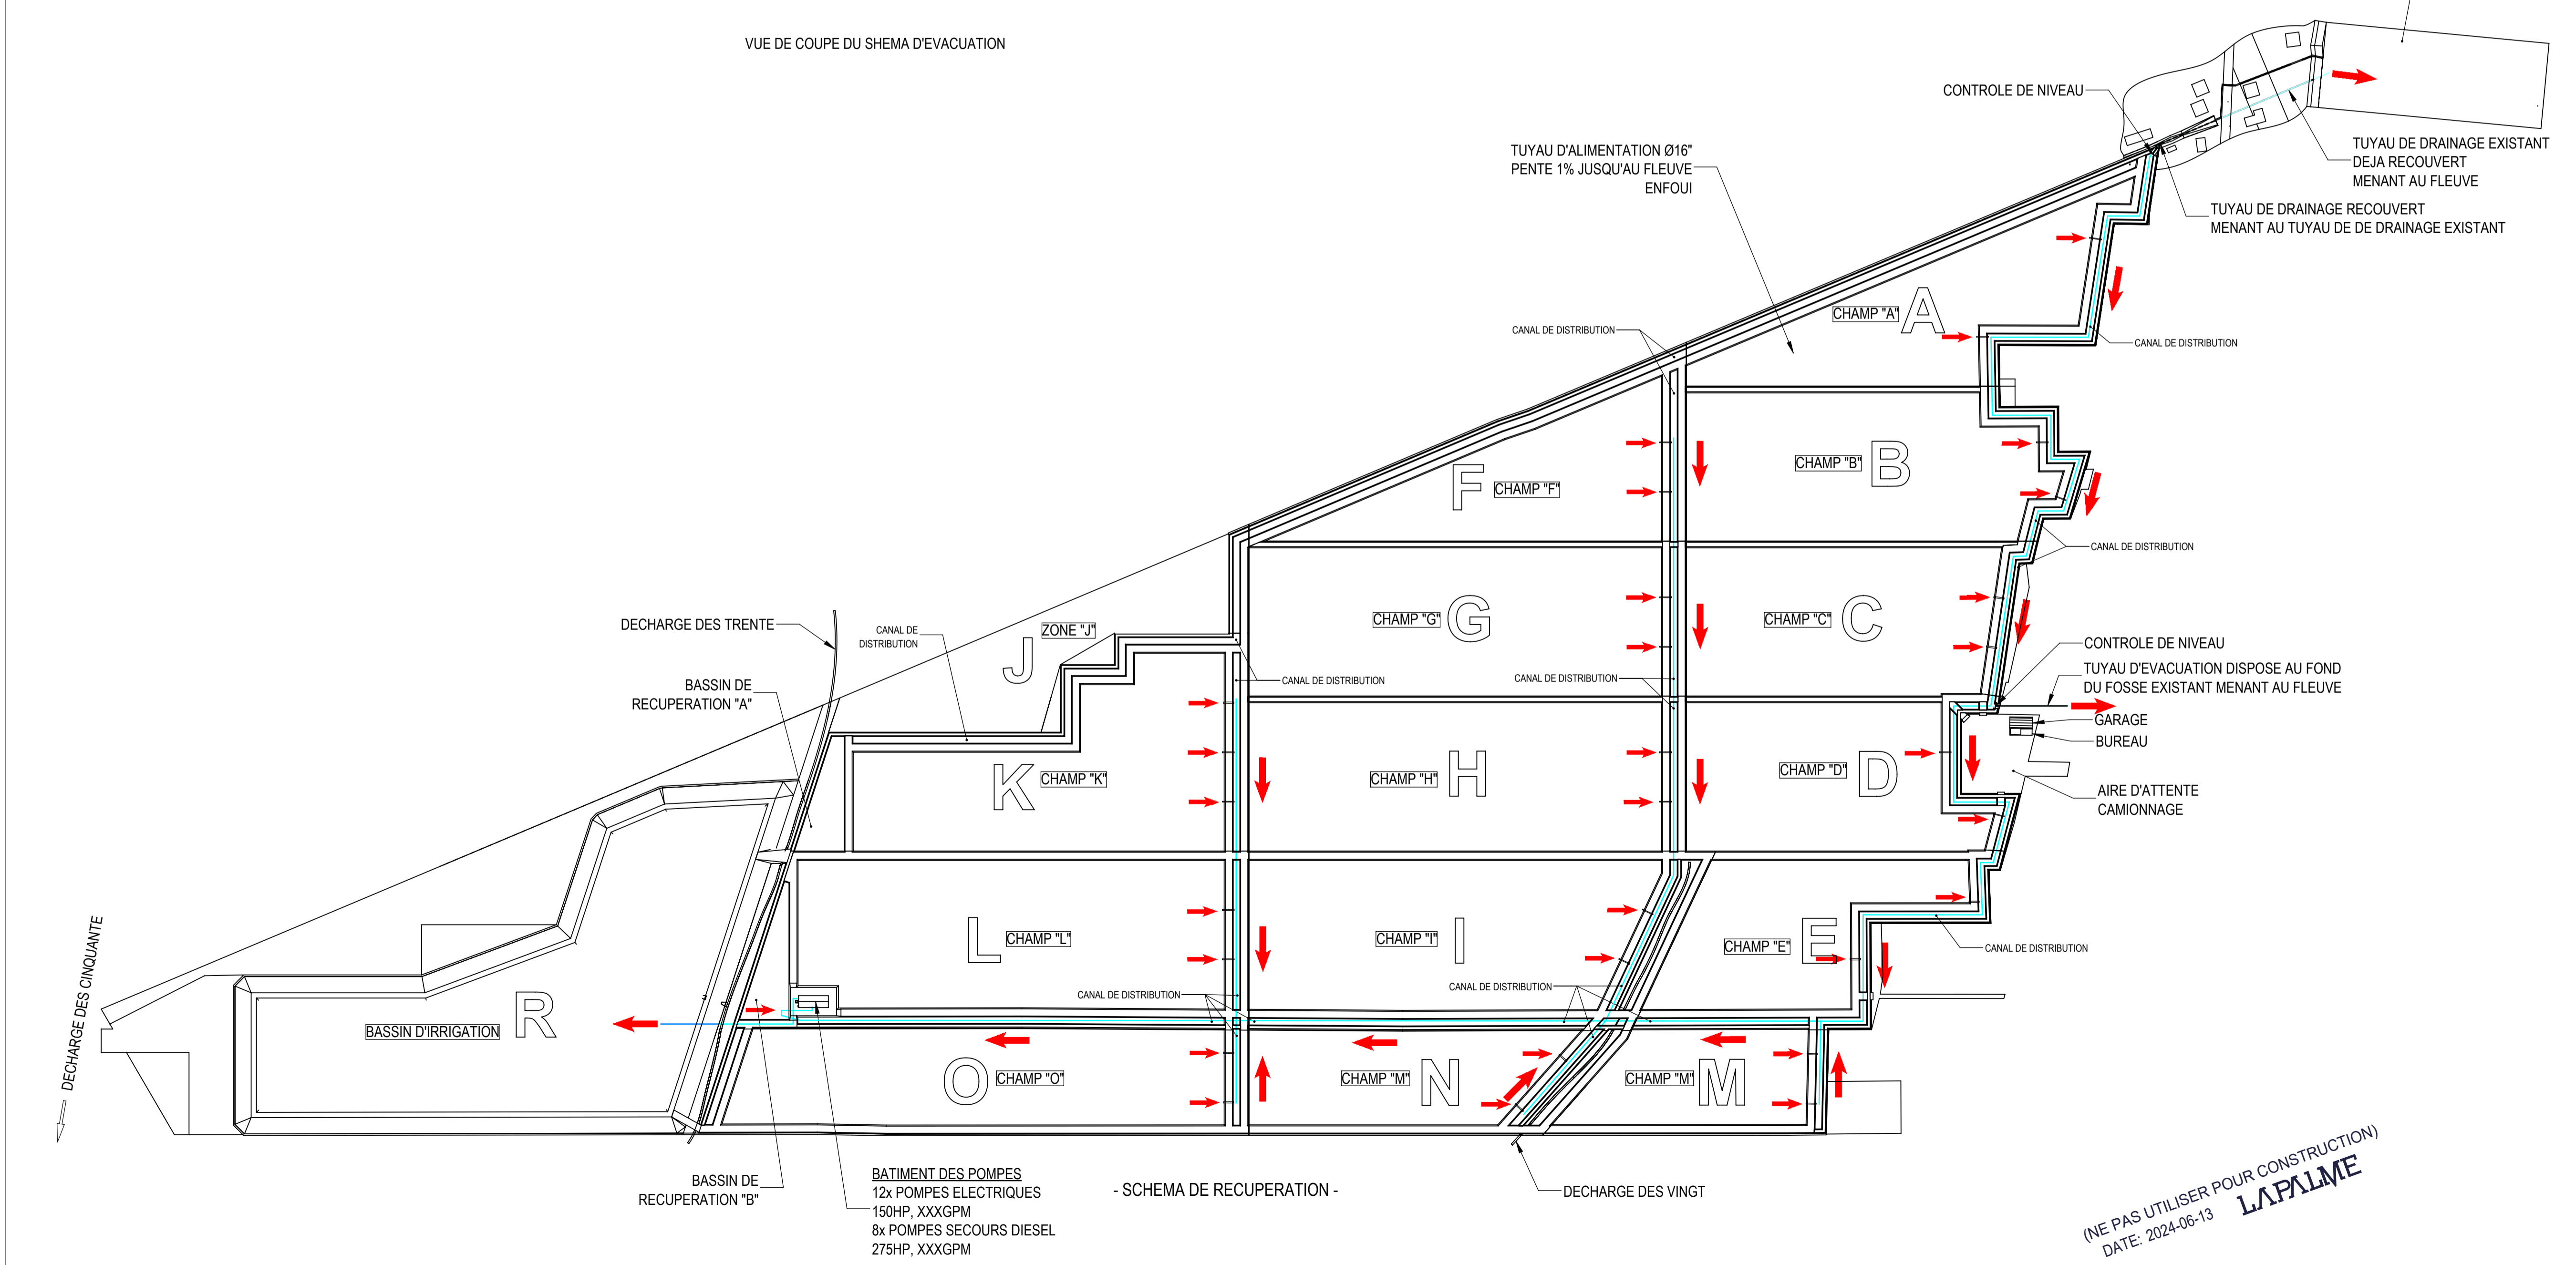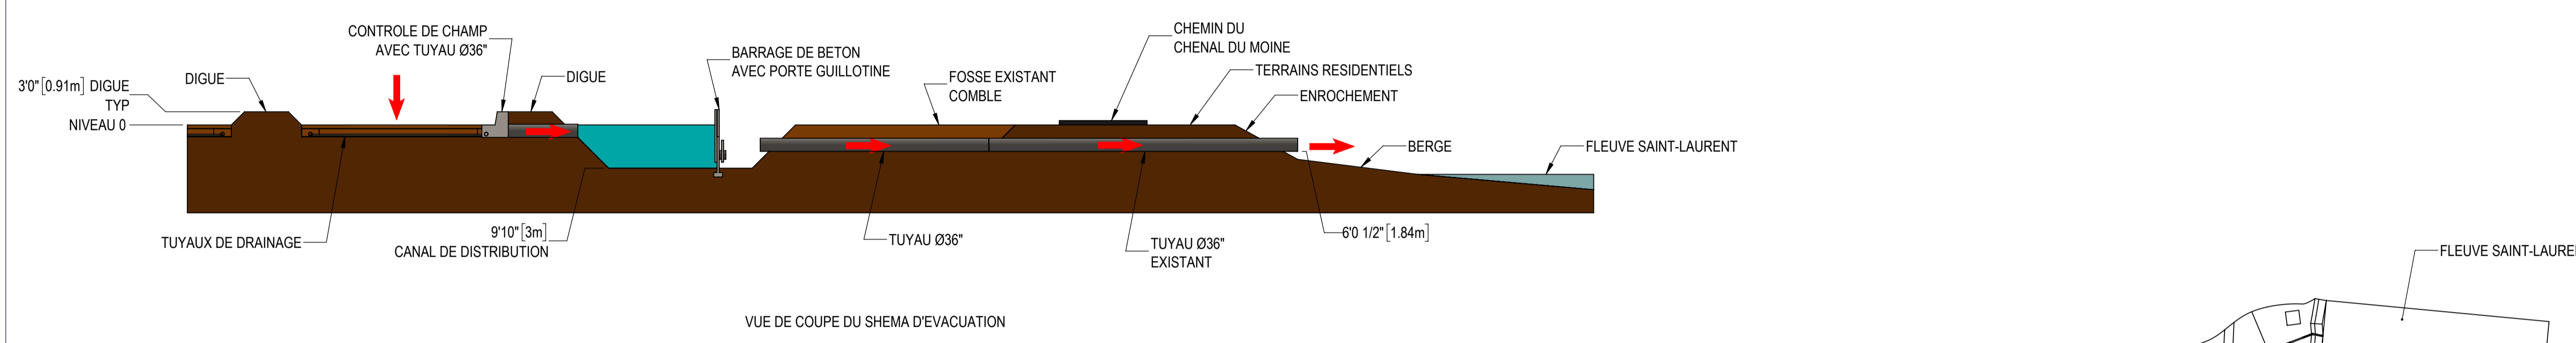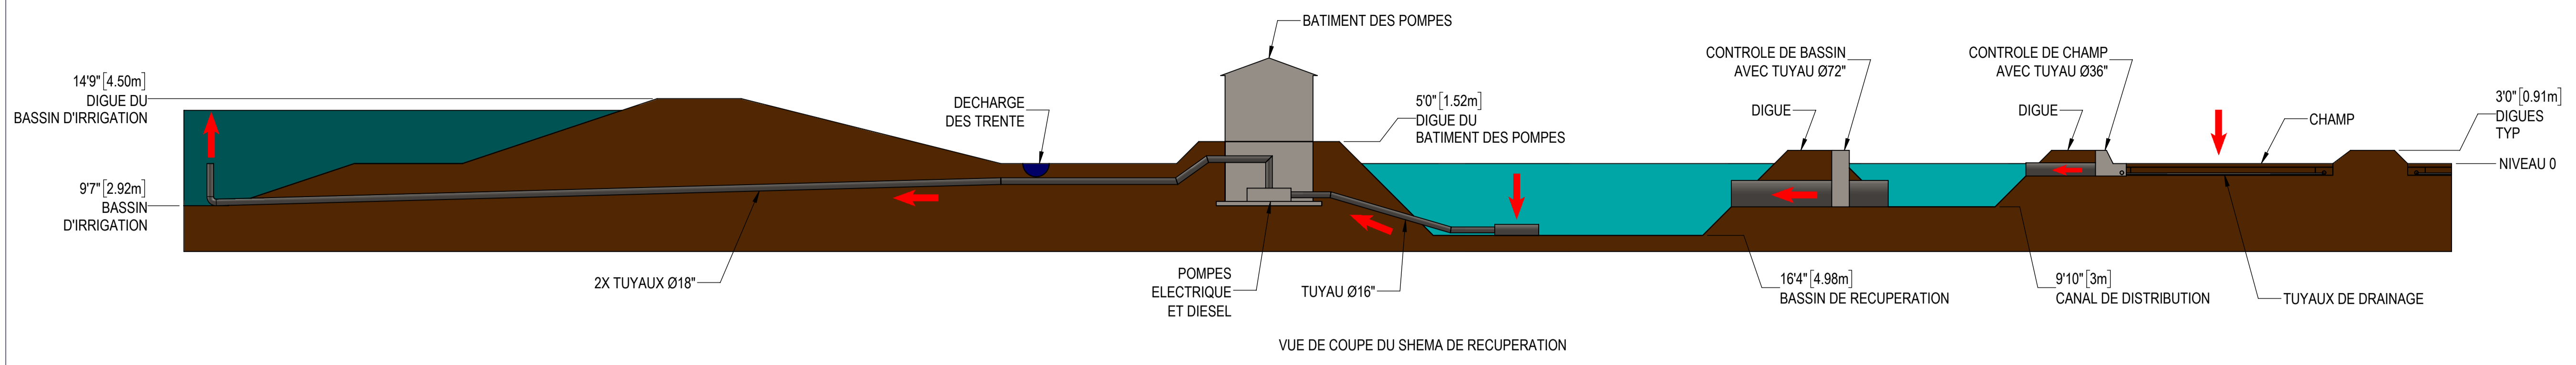

NOTES

SCEAU/SEAL

APPROUVÉ PAR/APPROVED BY
F. GAGNON ing. M.Sc.A. No O.I.Q. 115531

REV	DATE	REVISION / DESCRIPTION	DESS.	ING.

SCFRS
395, PLACE VAN GOGH
BROSSARD (QUÉBEC) J4W 1S4
TÉL. 514.804.3302

LAPALME
www.lgcm.ca

CLIENT
FRUITS DES ILES Inc
3201 rue Larocque, Sorel-Tracy (Québec), J3R2Y7

PROJET/PROJECT
CHAMPS DE CANNEBERGES

PROJET/PROJECT No 012001
TITRE/TITLE
PLAN DU CHEMIN DES EAUX
CHAMPS DE CANNEBERGES - SAINTE-ANNE
SCHEMA DE RECUPERATION

DATE	2023-07-07
DESSINATEUR/DRAFTMAN	M. BROUSSEAU
CONCEPTEUR/DESIGNER	F. GAGNON ing. M.Sc.A.
VÉRIFICATEUR/CHECKER	F. GAGNON ing. M.Sc.A.
ECHELLE/SCALE	1:4000
No DESSIN/DRAWING No	2488-G2-1000
FEUILLET/SHEET	3/3
REVISION	

(NE PAS UTILISER POUR CONSTRUCTION)
DATE: 2024-06-13
LAPALME