


VUE DE COUPE DU SCHEMA DE REMPLISSAGE

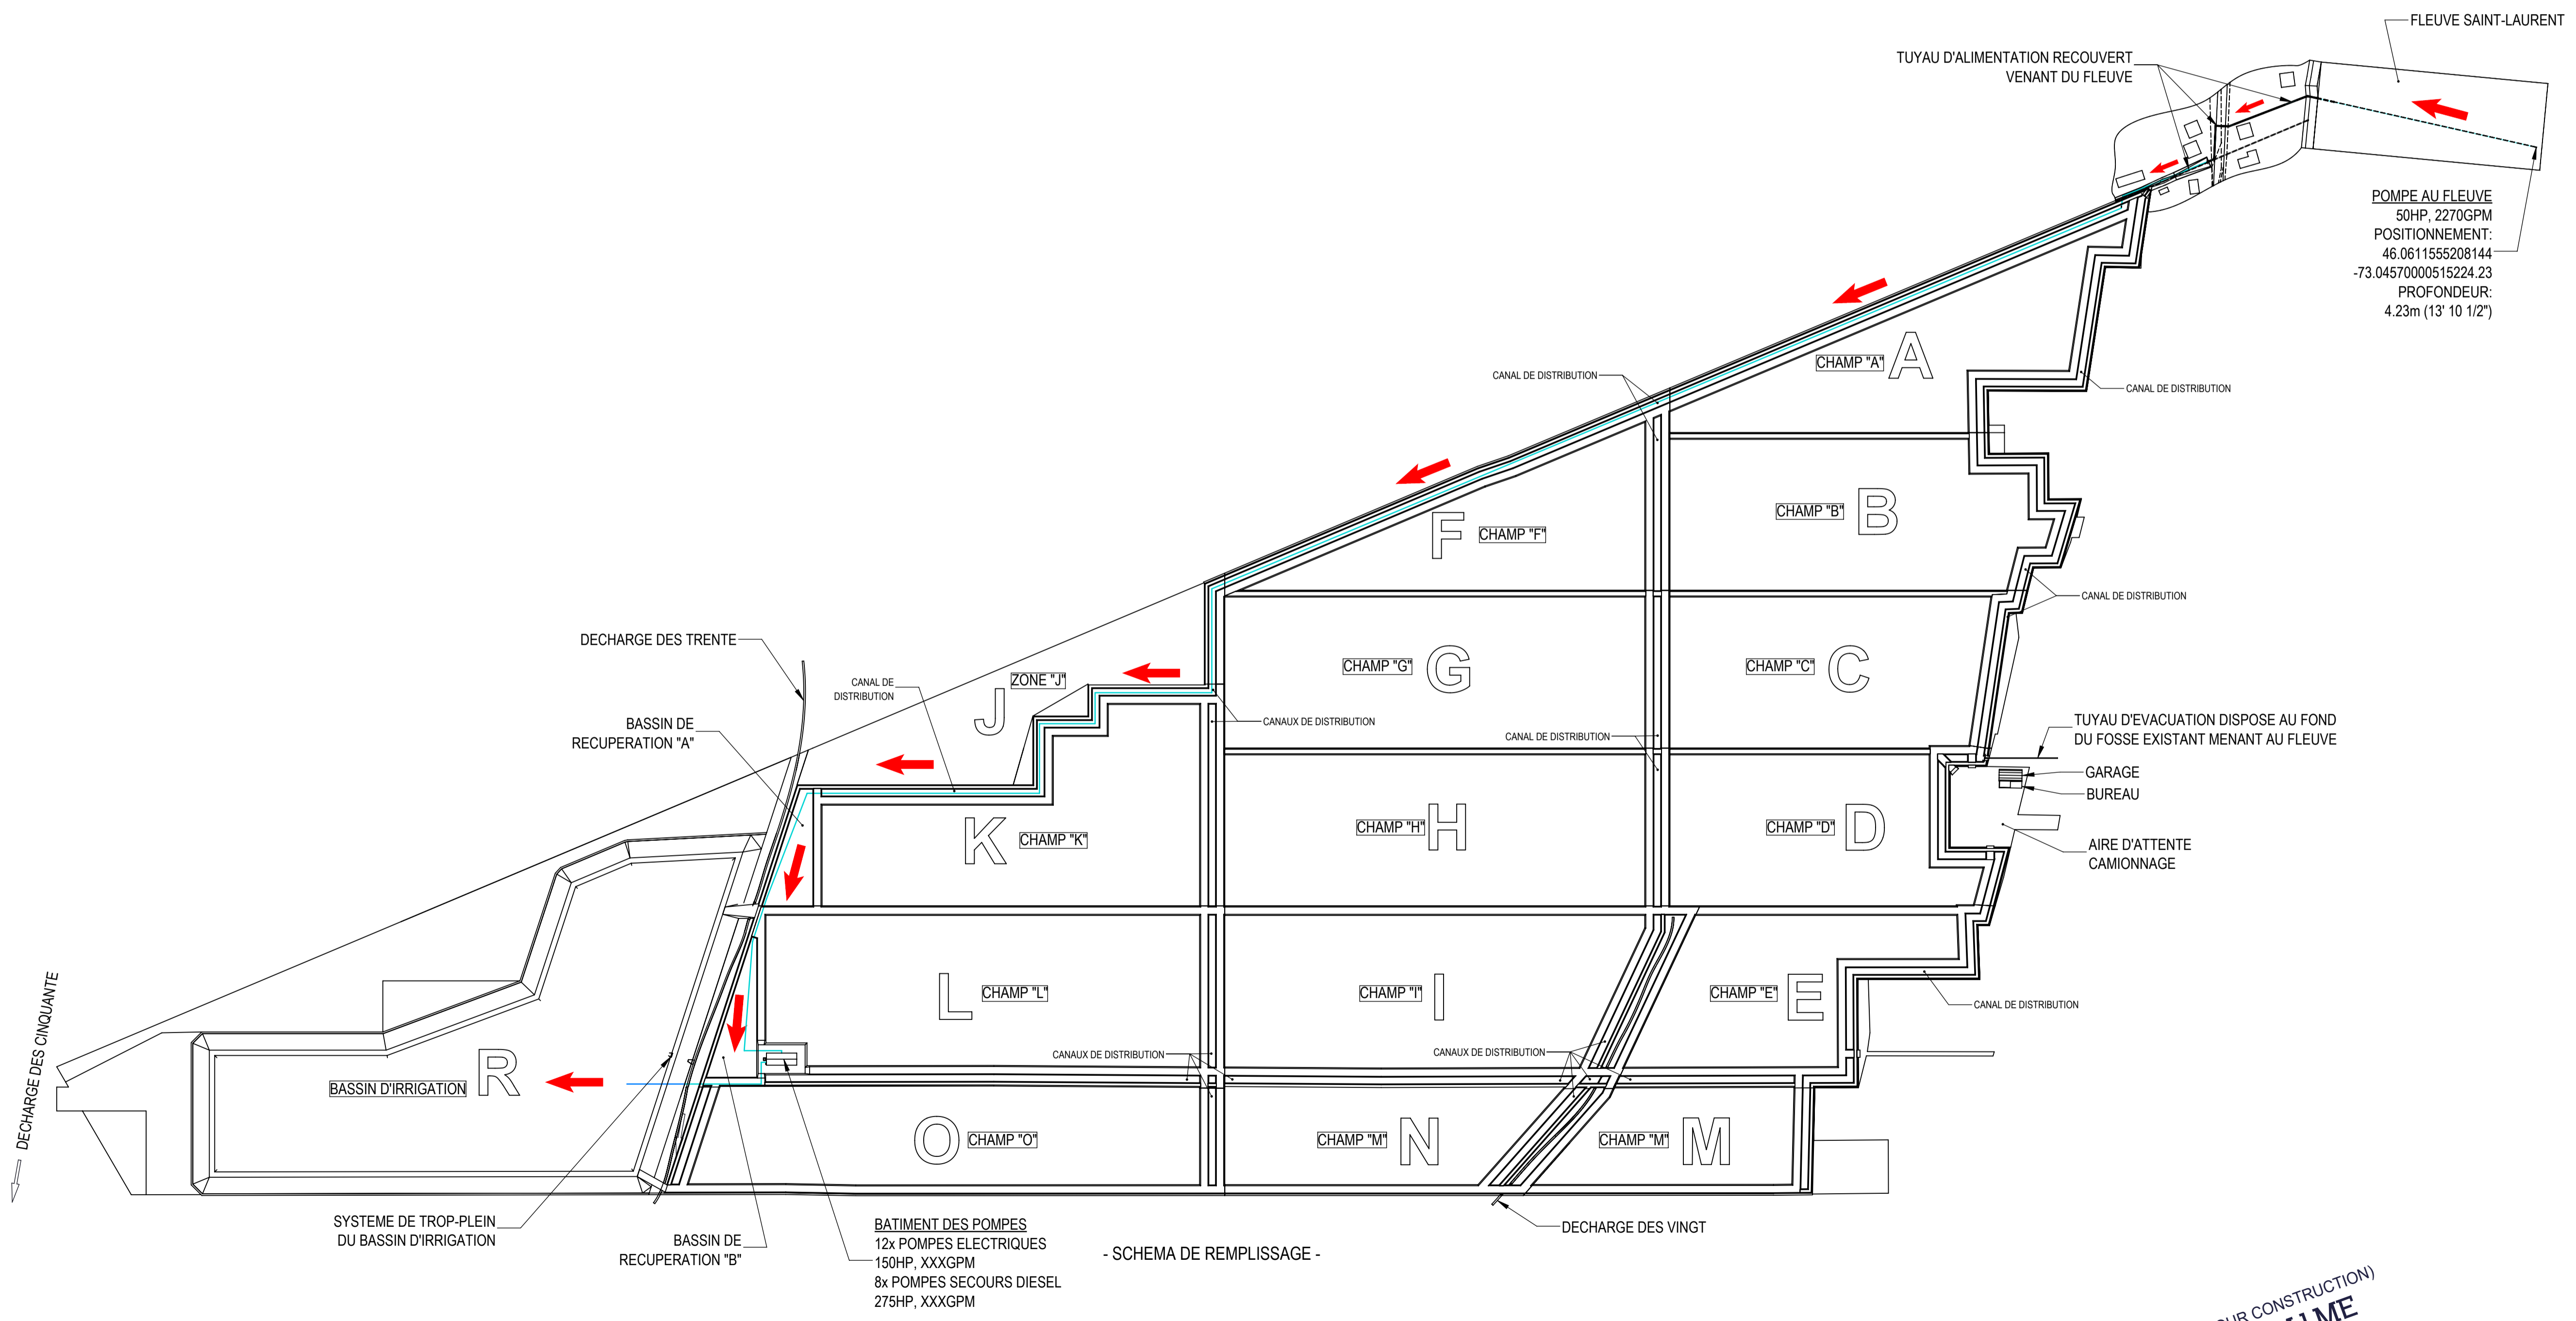

- SCHEMA DE REMPLISSAGE -

POMPE AU FLEUVE
 50HP, 2270GPM
 POSITIONNEMENT:
 46.0611555208144
 -73.04570000515224.23
 PROFONDEUR:
 4.23m (13' 10 1/2")

NOTES

SCEAU/SEAL

APPROUVÉ PAR/APPROVED BY
 F. GAGNON ing. M.Sc.A. No O.I.Q. 115531

| REV | DATE | REVISION / DESCRIPTION | DESS. | ING. |
|-----|------|------------------------|-------|------|
| | | | | |

SCFRS
 395, PLACE VAN GOGH BROSSARD (QUÉBEC) J4W 1S4
 TÉL. 514.804.3302
LAPALME
 www.lgcm.ca

CLIENT

FRUITS DES ILES Inc
 3201 rue Larocque, Sorel-Tracy (Québec), J3R2Y7

PROJET/PROJECT

CHAMPS DE CANNEBERGES

PROJET/PROJECT No

012001

TITRE/TITLE

PLAN DU CHEMIN DES EAUX
 CHAMPS DE CANNEBERGES - SAINTE-ANNE
 SCHEMA DE REMPLISSAGE

DATE

2023-07-07

DESSINATEUR/DRAFTMAN

M. BROUSSEAU

CONCEPTEUR/DESIGNER

F. GAGNON ing. M.Sc.A.

VÉRIFICATEUR/CHECKER

F. GAGNON ing. M.Sc.A.

ECHELLE/SCALE

1:4000

FEUILLET/SHEET




1/4

No DESSIN/DRAWING No

REVISION

2488-G2-1000

(NE PAS UTILISER POUR CONSTRUCTION)
 DATE: 2024-06-13
LAPALME

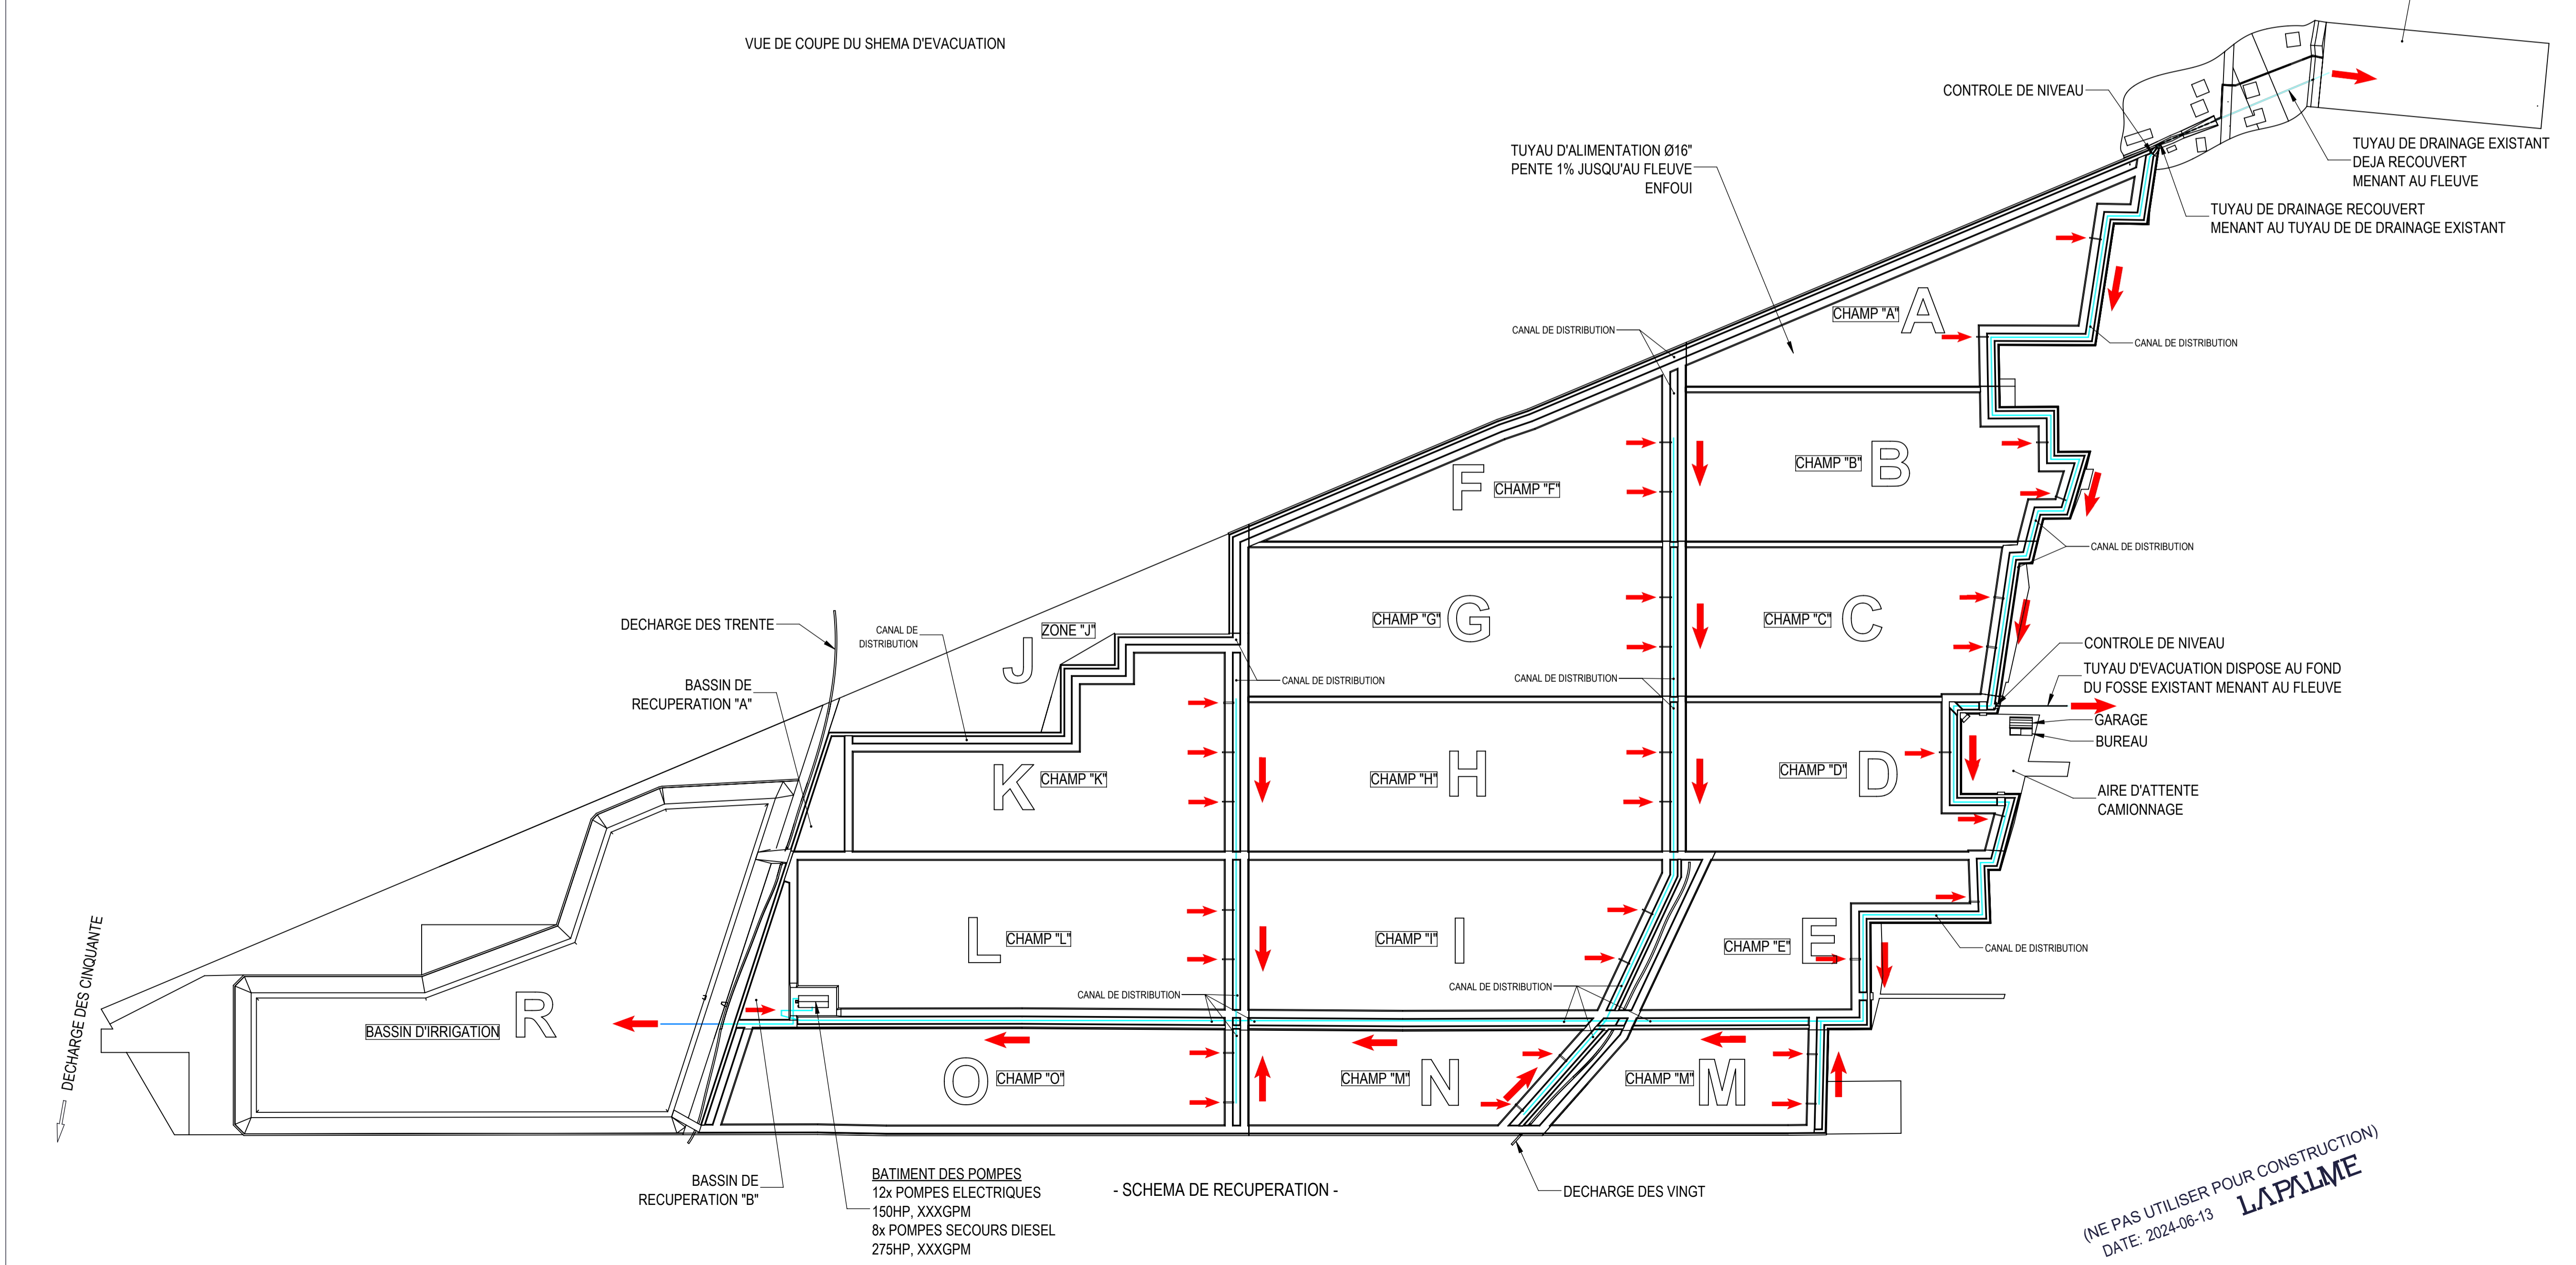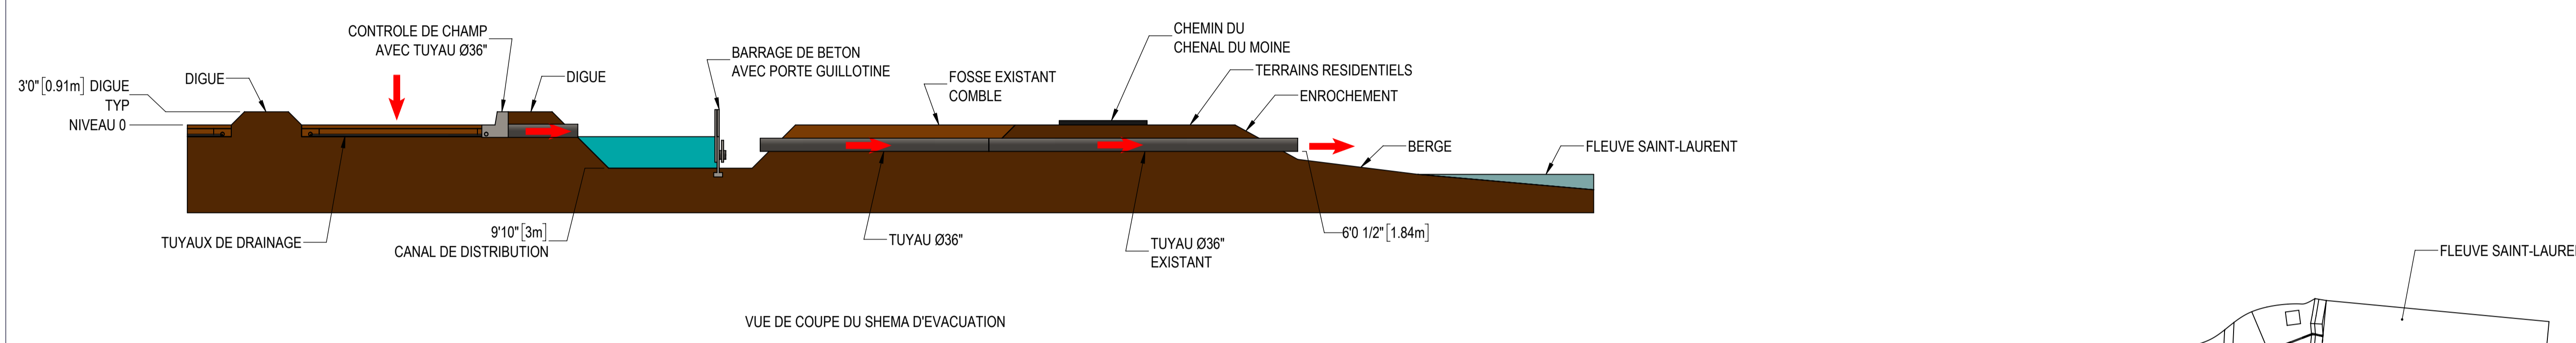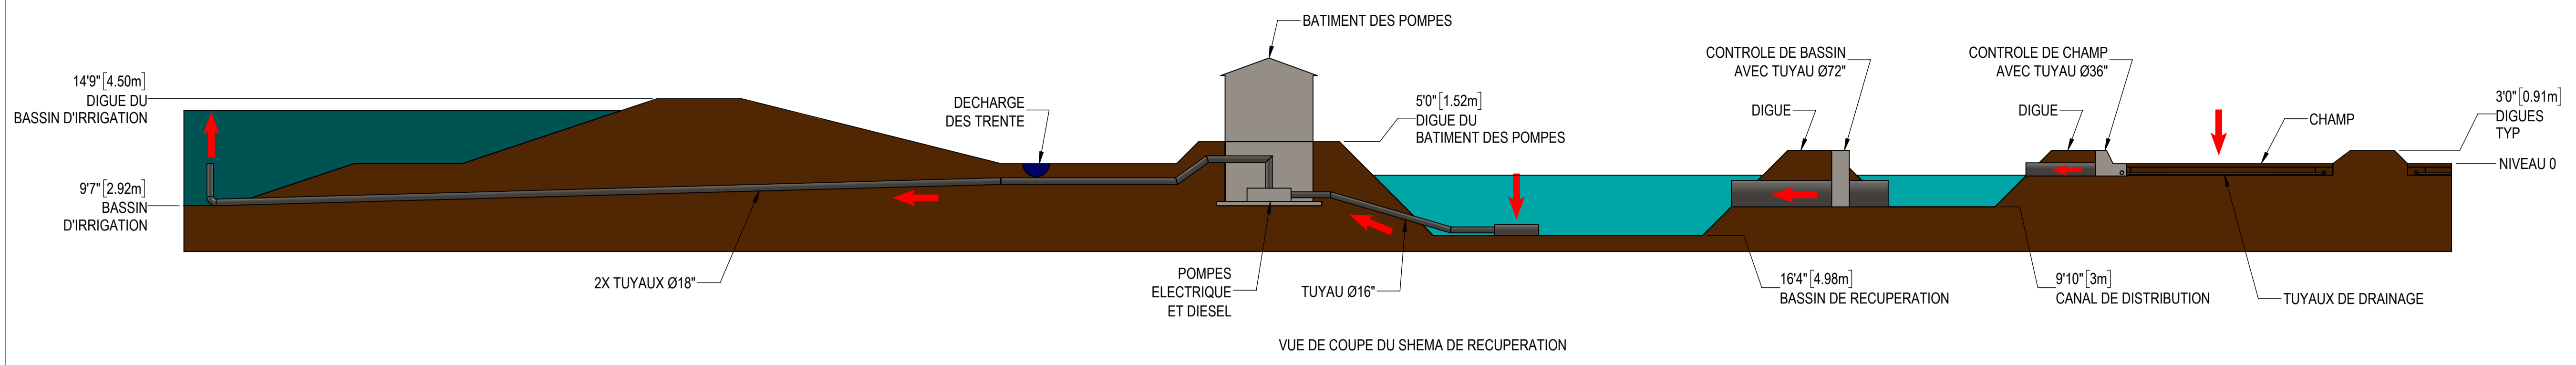

(NE PAS UTILISER POUR CONSTRUCTION)
 DATE: 2024-06-13
LAPALME

NOTES

SCEAU/SEAL

APPROUVÉ PAR/APPROVED BY
 F. GAGNON ing. M.Sc.A.

No O.I.Q. 115531

| REV | DATE | REVISION / DESCRIPTION | DESS. | ING. |
|-----|------|------------------------|-------|------|
| | | | | |

SCFRS
 395, PLACE VAN GOGH
 BROSSARD (QUÉBEC) J4W 1S4
 TÉL. 514.804.3302
LAPALME
 www.lgcm.ca

CLIENT

FRUITS DES ILES Inc
 3201 rue Larocque, Sorel-Tracy (Québec), J3R2Y7

PROJET/PROJECT

CHAMPS DE CANNEBERGES

PROJET/PROJECT No

012001

TITRE/TITLE

PLAN DU CHEMIN DES EAUX
 CHAMPS DE CANNEBERGES - SAINTE-ANNE
 SCHEMA DE RECUPERATION

DATE

2023-07-07

DESSINATEUR/DRAFTMAN

M. BROUSSEAU

CONCEPTEUR/DESIGNER

F. GAGNON ing. M.Sc.A.

VERIFICATEUR/CHECKER

F. GAGNON ing. M.Sc.A.

ECHELLE/SCALE

1:4000


FEUILLET/SHEET

3/4


No DESSIN/DRAWING No

2488-G2-1000


REVISION

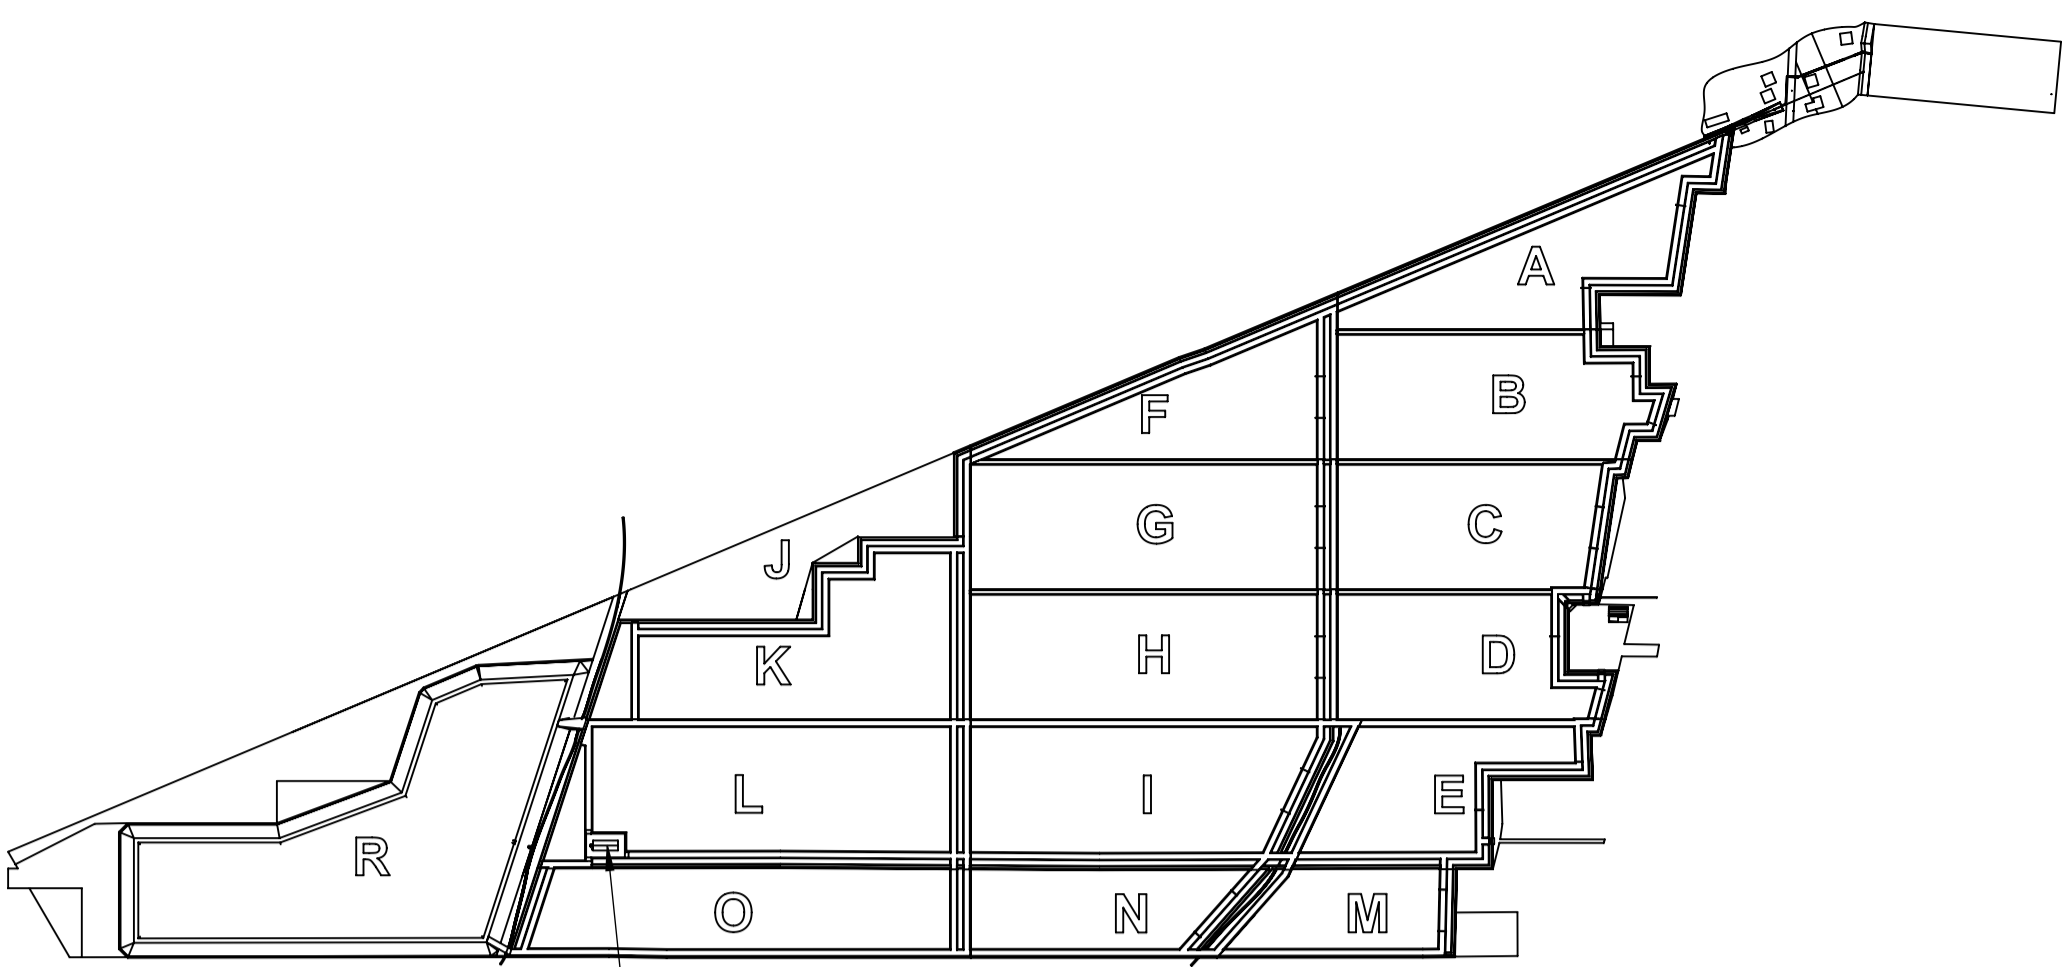

- PLAN CLE -
 BATIMENT DES POMPES
 12x POMPES ELECTRIQUES
 150HP, XXXGPM
 8x POMPES SECOURS DIESEL
 275HP, XXXGPM

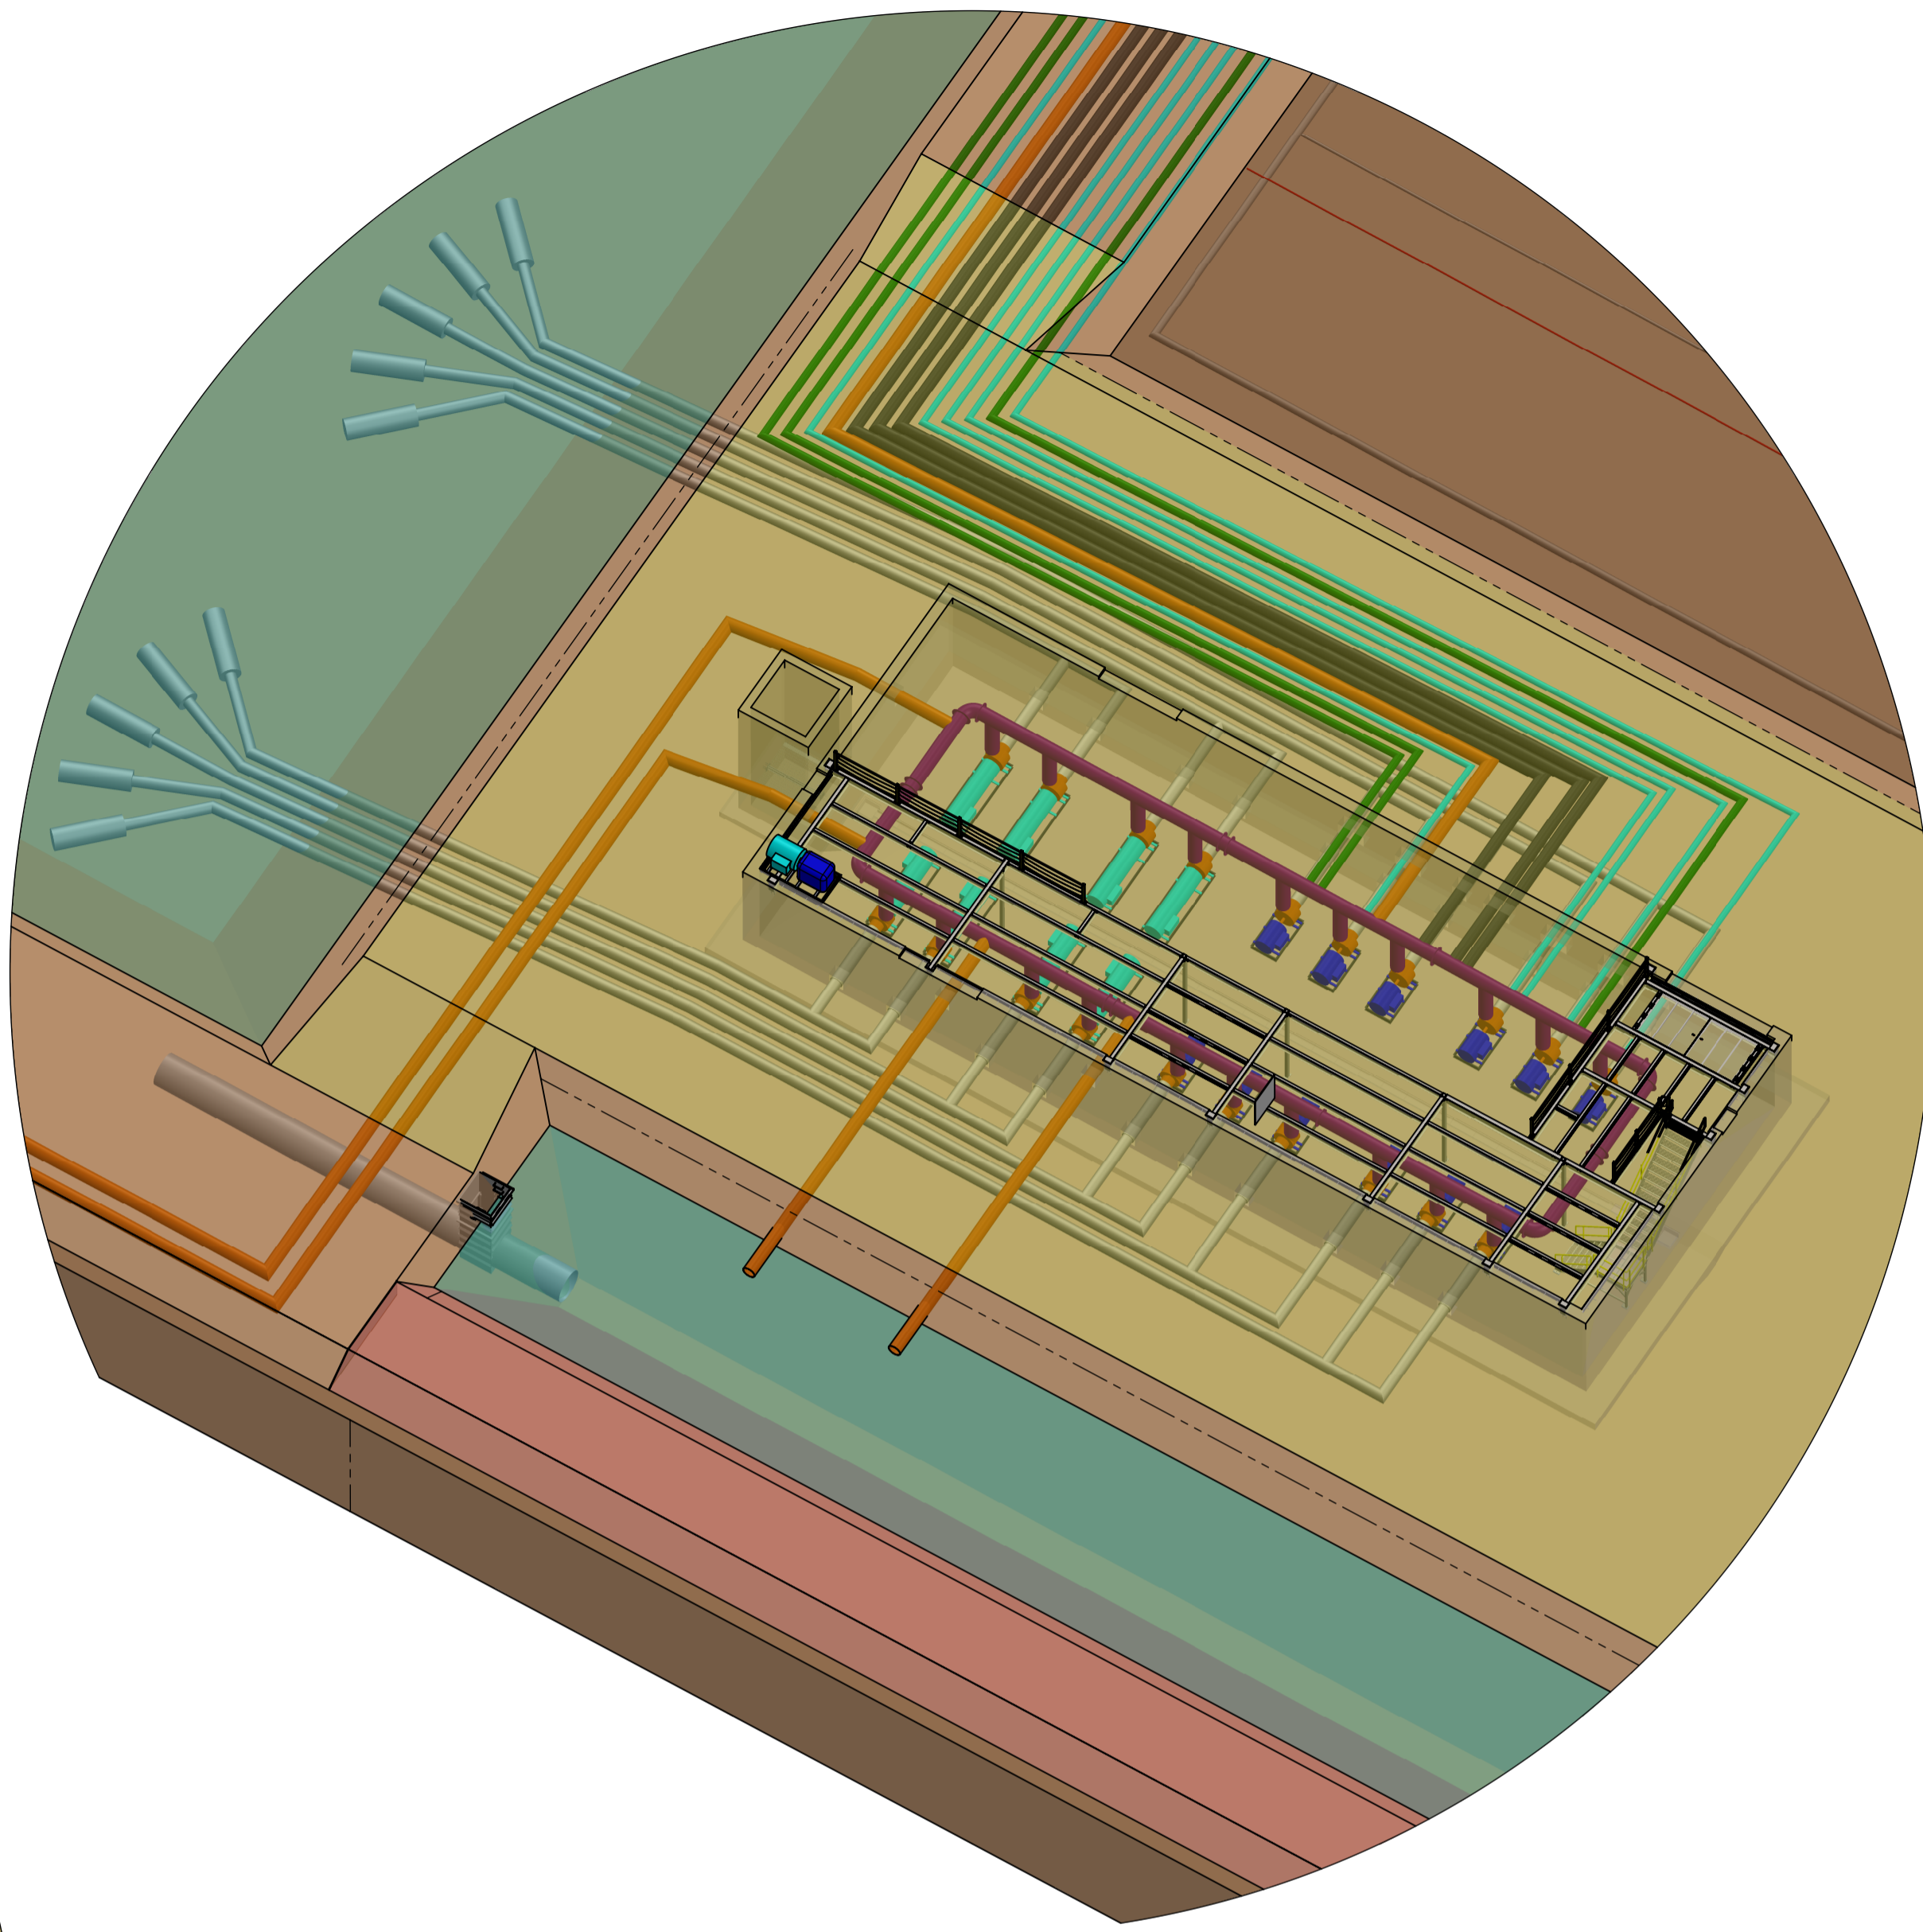

VUE ISOMETRIQUE
 - BÂTIMENT DES POMPES -

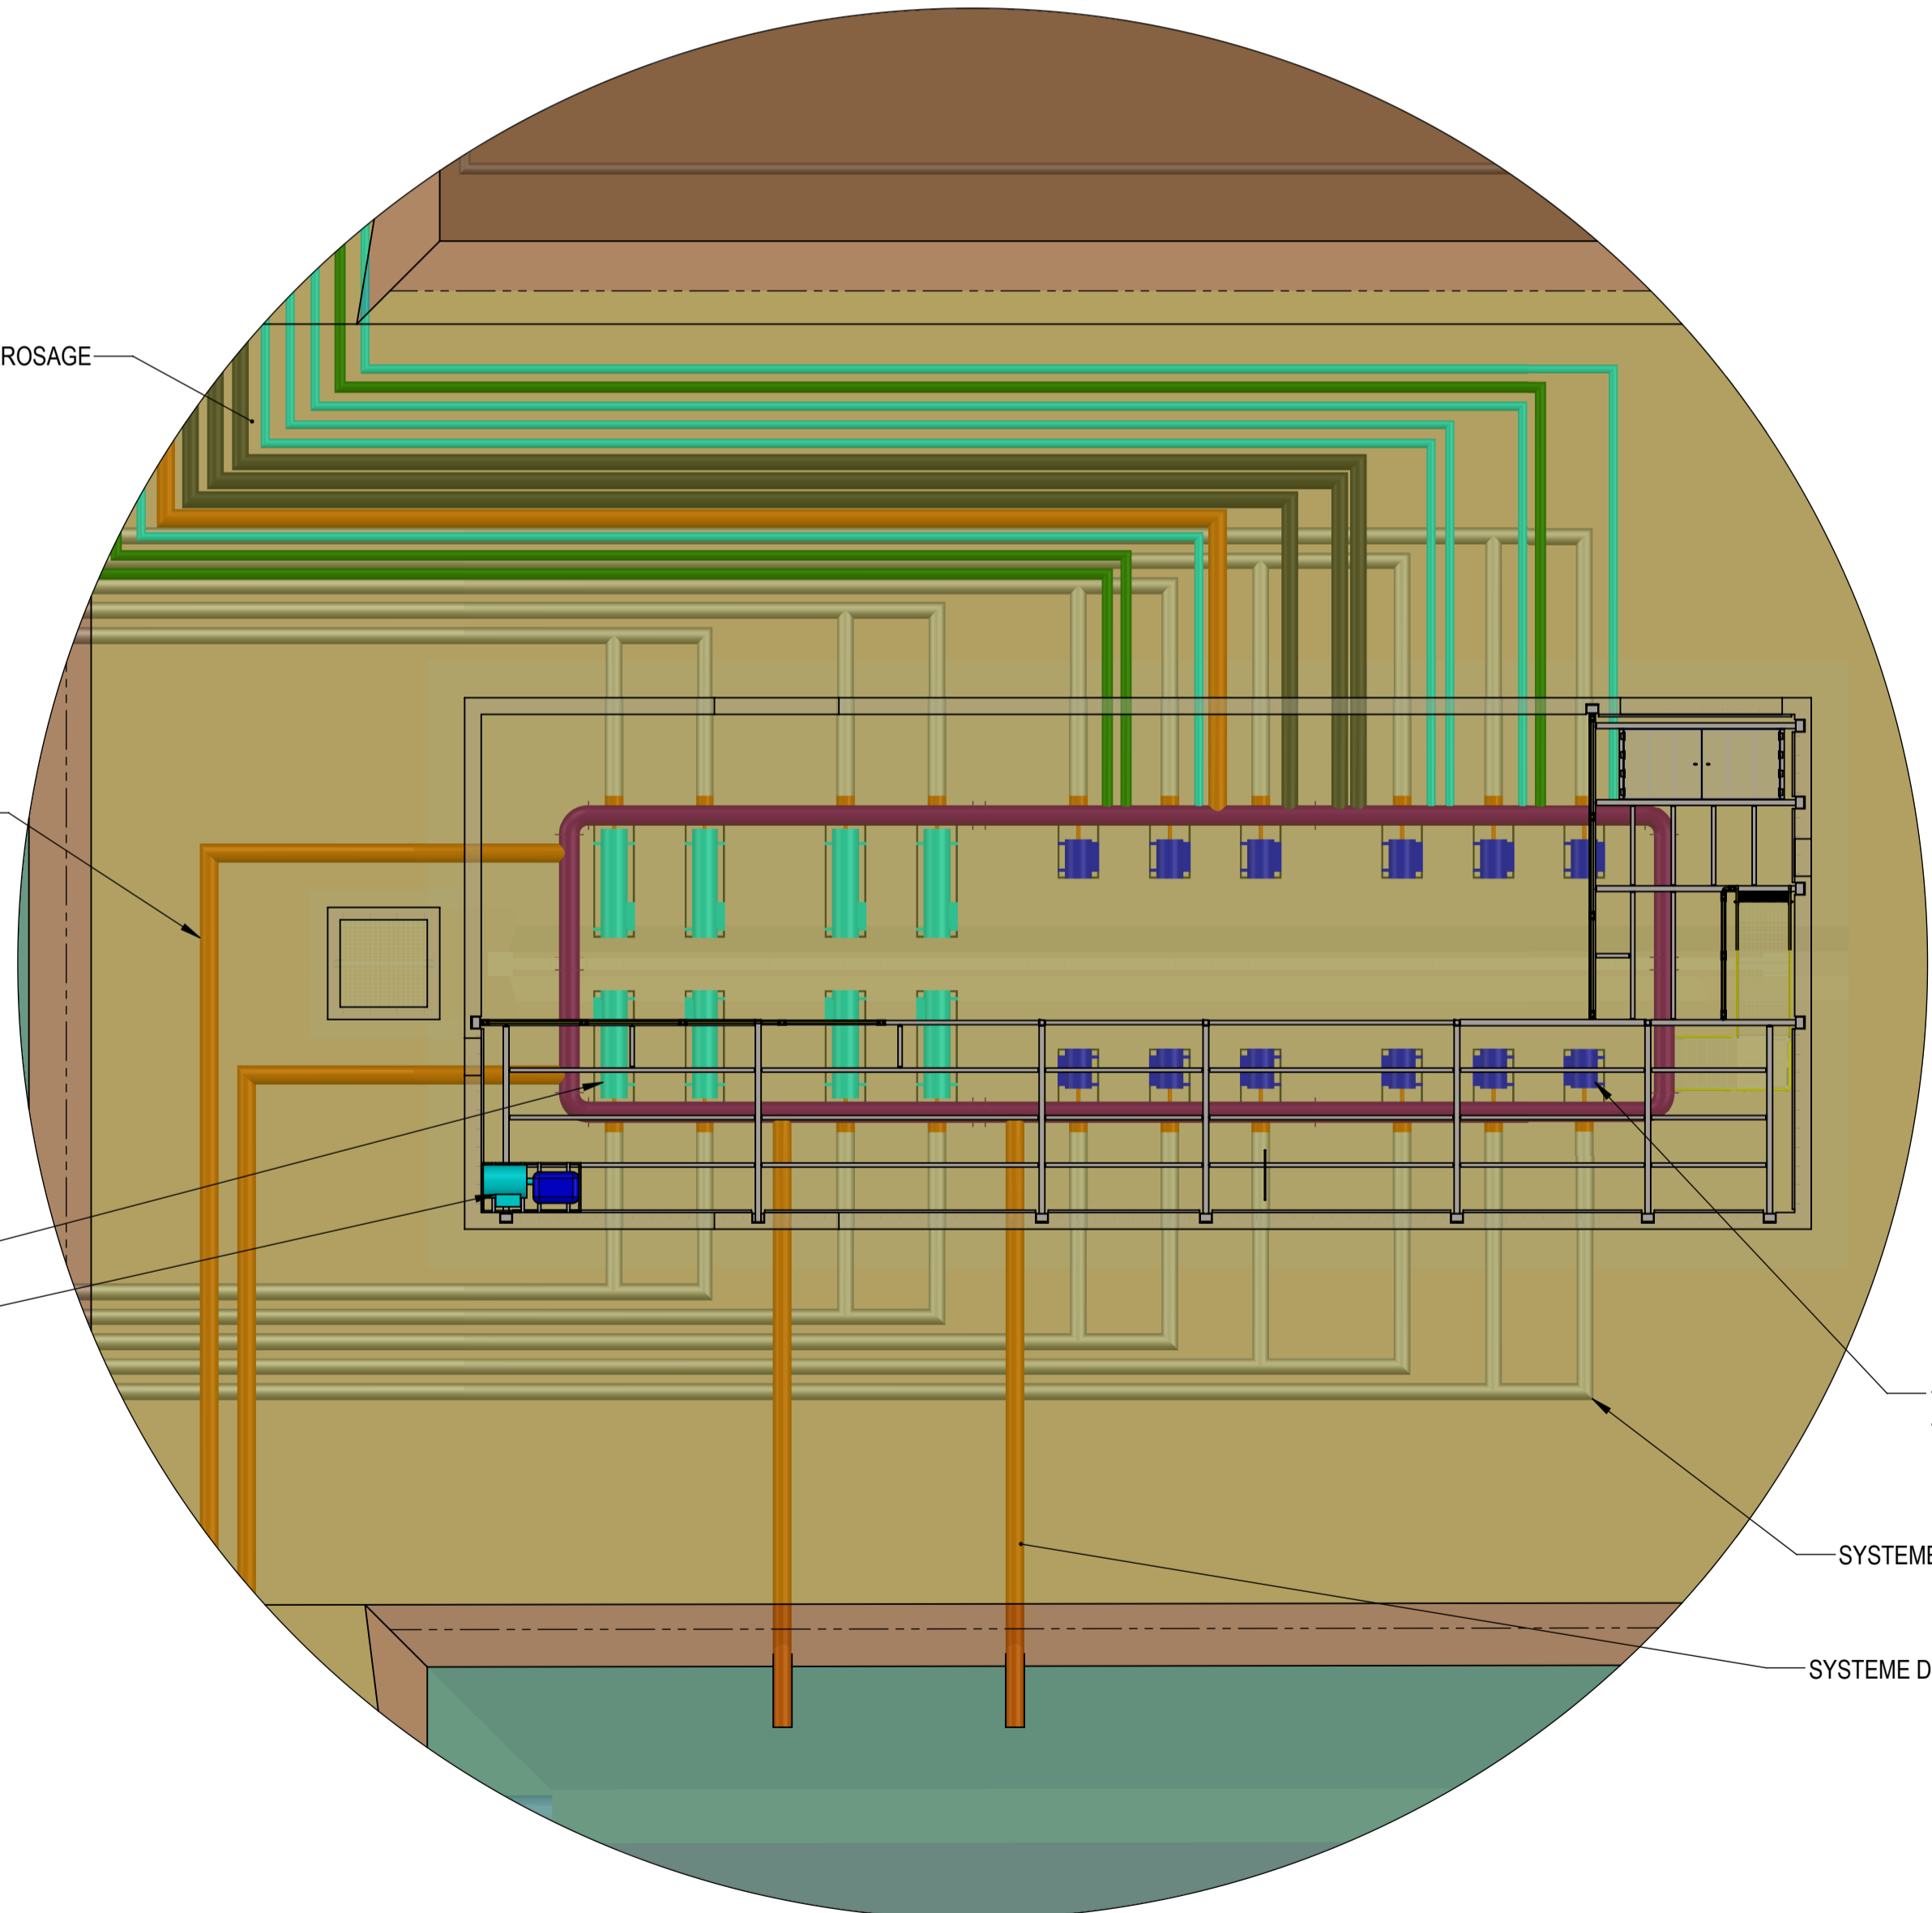

VUE EN PLAN
 - BÂTIMENT DES POMPES -

SYSTEME D'ARROSAGE

SYSTEME DE REMPLISSAGE

8X POMPES DIESELS
275 HP

GENERATRICE

12X POMPES ELECTRIQUES
150 HP

SYSTEME DE POMPAGE

SYSTEME D'EVACUATION

NOTES

SCEAU/SEAL

APPROUVÉ PAR/APPROVED BY
 F. GAGNON ing. M.Sc.A. No O.I.Q. 115531

| REV | DATE | REVISION / DESCRIPTION | DESS. | ING. |
|-----|------|------------------------|-------|------|
| | | | | |

SCFRS
 305, PLACE VAN GOGH
 BROSSARD (QUÉBEC) J4W 1S4
 TÉL. 514.804.3302
LAPALME
 www.lgcm.ca

CLIENT
FRUITS DES ILES Inc
 3201 rue Larocque, Sorel-Tracy (Québec), J3R2Y7

PROJET/PROJECT
 CHAMPS DE CANNEBERGES

PROJET/PROJECT No 012001
 TITRE/TITLE
 PLAN DU CHEMIN DES EAUX
 CHAMPS DE CANNEBERGES - SAINTE-ANNE
 SCHEMA DE RECUPERATION

| | |
|----------------------|------------------------|
| DATE | 2023-07-07 |
| DESSINATEUR/DRAFTMAN | M. BROUSSEAU |
| CONCEPTEUR/DESIGNER | F. GAGNON ing. M.Sc.A. |
| VÉRIFICATEUR/CHECKER | F. GAGNON ing. M.Sc.A. |
| ECHELLE/SCALE | 1:4000 |
| No DESSIN/DRAWING No | 2488-G2-1000 |
| FEUILLET/SHEET | 4/4 |
| REVISION | |

(NE PAS UTILISER POUR CONSTRUCTION)
 DATE: 2024-06-13
LAPALME