


CHAMPS	DIGUE 10'		DIGUE 16'		DIGUE 26'		DIGUE "R"		INFRASTRUCTURE
	NOMBRE	LONGUEURm	NOMBRE	LONGUEURm	NOMBRE	LONGUEURm	NOMBRE	LONGUEURm	
A	6	966	0	0	6	950	0	0	66332
B	7	305	1	326	7	299	0	0	70926
C	3	188	1	368	3	186	0	0	62494
D	5	279	1	284	5	277	0	0	57089
E	7	588	0	0	7	876	0	0	54360
F	1	526	0	0	3	915	0	0	57822
G	0	0	1	459	2	332	0	0	83413
H	0	0	1	459	2	332	0	0	83413
I	1	154	0	0	5	1373	0	0	91620
J	2	129	0	0	1	104	0	0	2564
K	6	693	0	0	8	1143	0	0	85030
L	1	700	0	0	6	1577	0	0	107161
M	2	123	0	0	2	402	0	0	30616
N	1	569	0	0	3	623	0	0	41716
O	1	112	0	0	4	946	0	0	69509
R	0	0	0	0	0	0	8	1639	141503
TOTAUX	43	5332	5	1896	64	10335	8	1639	1101785

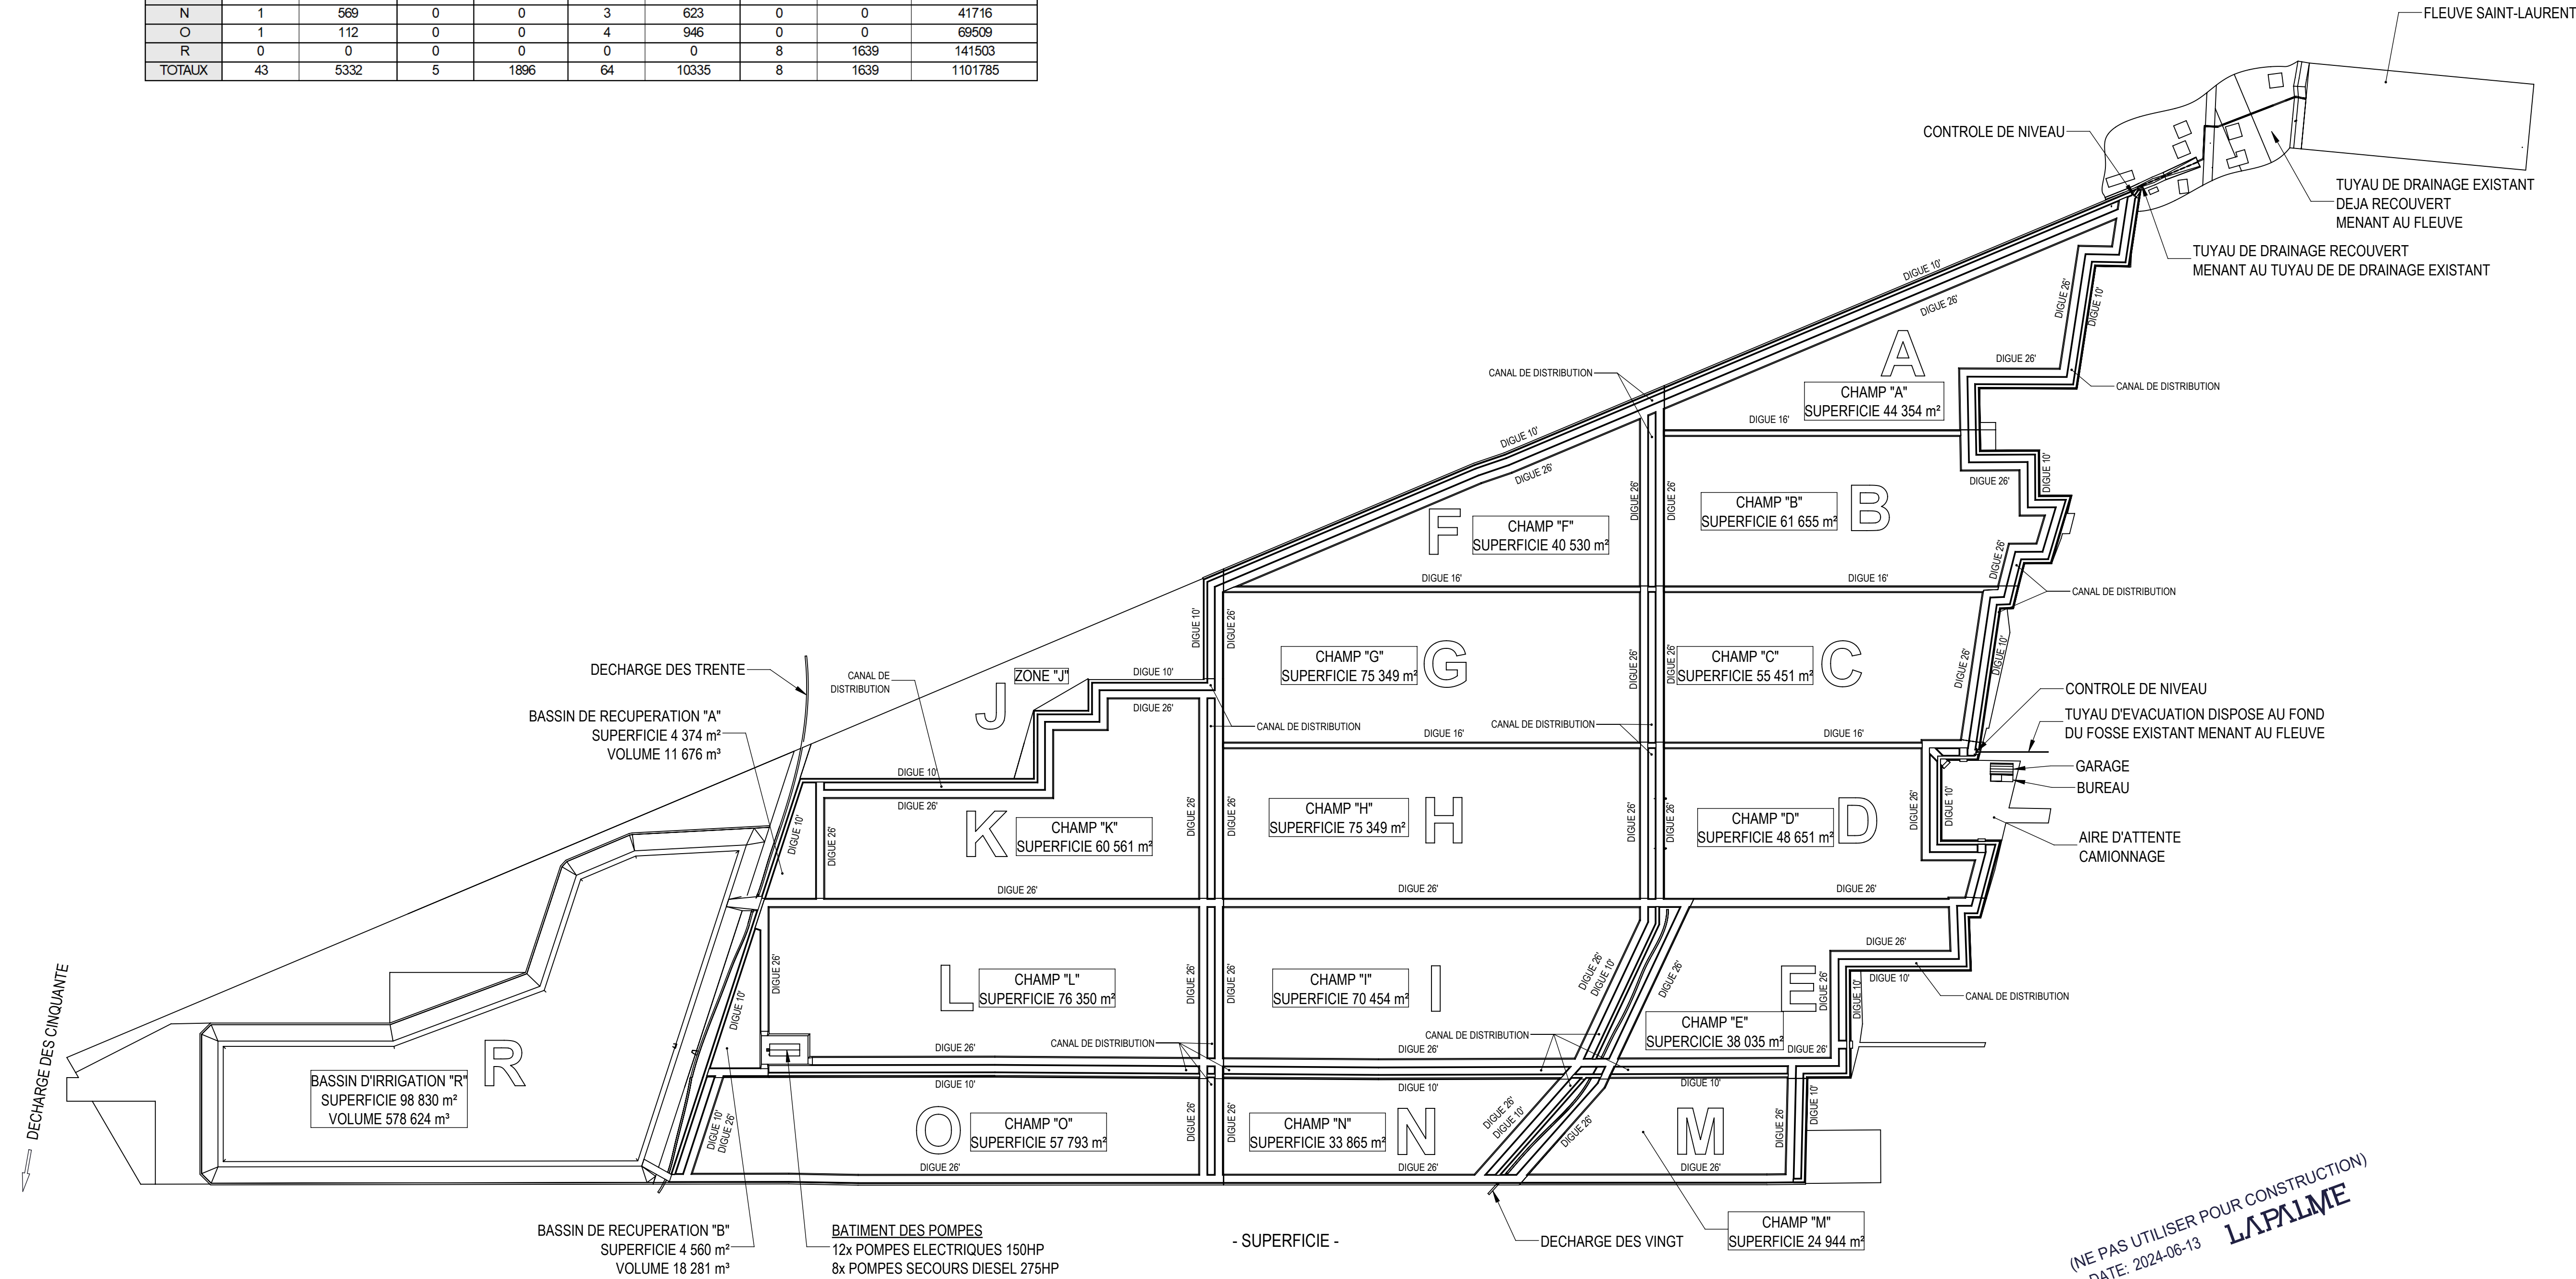

LÉGENDE

379

DQ1.1

Projet d'aménagement d'une cannebergière à Sainte-Anne-de-Sorel

6211-01-037

NOTES

SCEAU/SEAL

APPROUVÉ PAR/APPROVED BY

F. GAGNON ing. M.Sc.A.

No O.I.Q.

115531

REV	DATE	REVISION / DESCRIPTION	DESS.	ING.



SCFRS

395, PLACE VAN GOGH
BROSSARD (QUÉBEC) J4W 1S4

TÉL. 514.804.3302

LAPALME

www.lgcm.ca

CLIENT

FRUITS DES ILES Inc

3201 rue Larocque, Sorel-Tracy (Québec), J3R2Y7

PROJET/PROJECT

CHAMPS DE CANNEBERGES

PROJET/PROJECT No 012001

TITRE/TITLE

PLAN DU CHEMIN DES EAUX
CHAMPS DE CANNEBERGES - SAINTE-ANNE
SCHEMA DE REMPLISSAGE

DATE

2023-07-07

DESSINATEUR/DRAFTMAN

M. BROUSSEAU

CONCEPTEUR/DISEIGNER

F. GAGNON ing. M.Sc.A.

VÉRIFICATEUR/CHECKER

F. GAGNON ing. M.Sc.A.

ECHELLE/SCALE

1:4000

FEUILLET/SHEET

1/1

No DESSIN/DRAWING No

2488-G2-1000

REVISION

0

(NE PAS UTILISER POUR CONSTRUCTION)
DATE: 2024-06-13
LAPALME