399 **DB3**

Projet de réfection du mur de soutènement en amont du barrage Simon-Sicard – Phase 2 sur le territoire de la ville de Montréal par Hydro-Québec
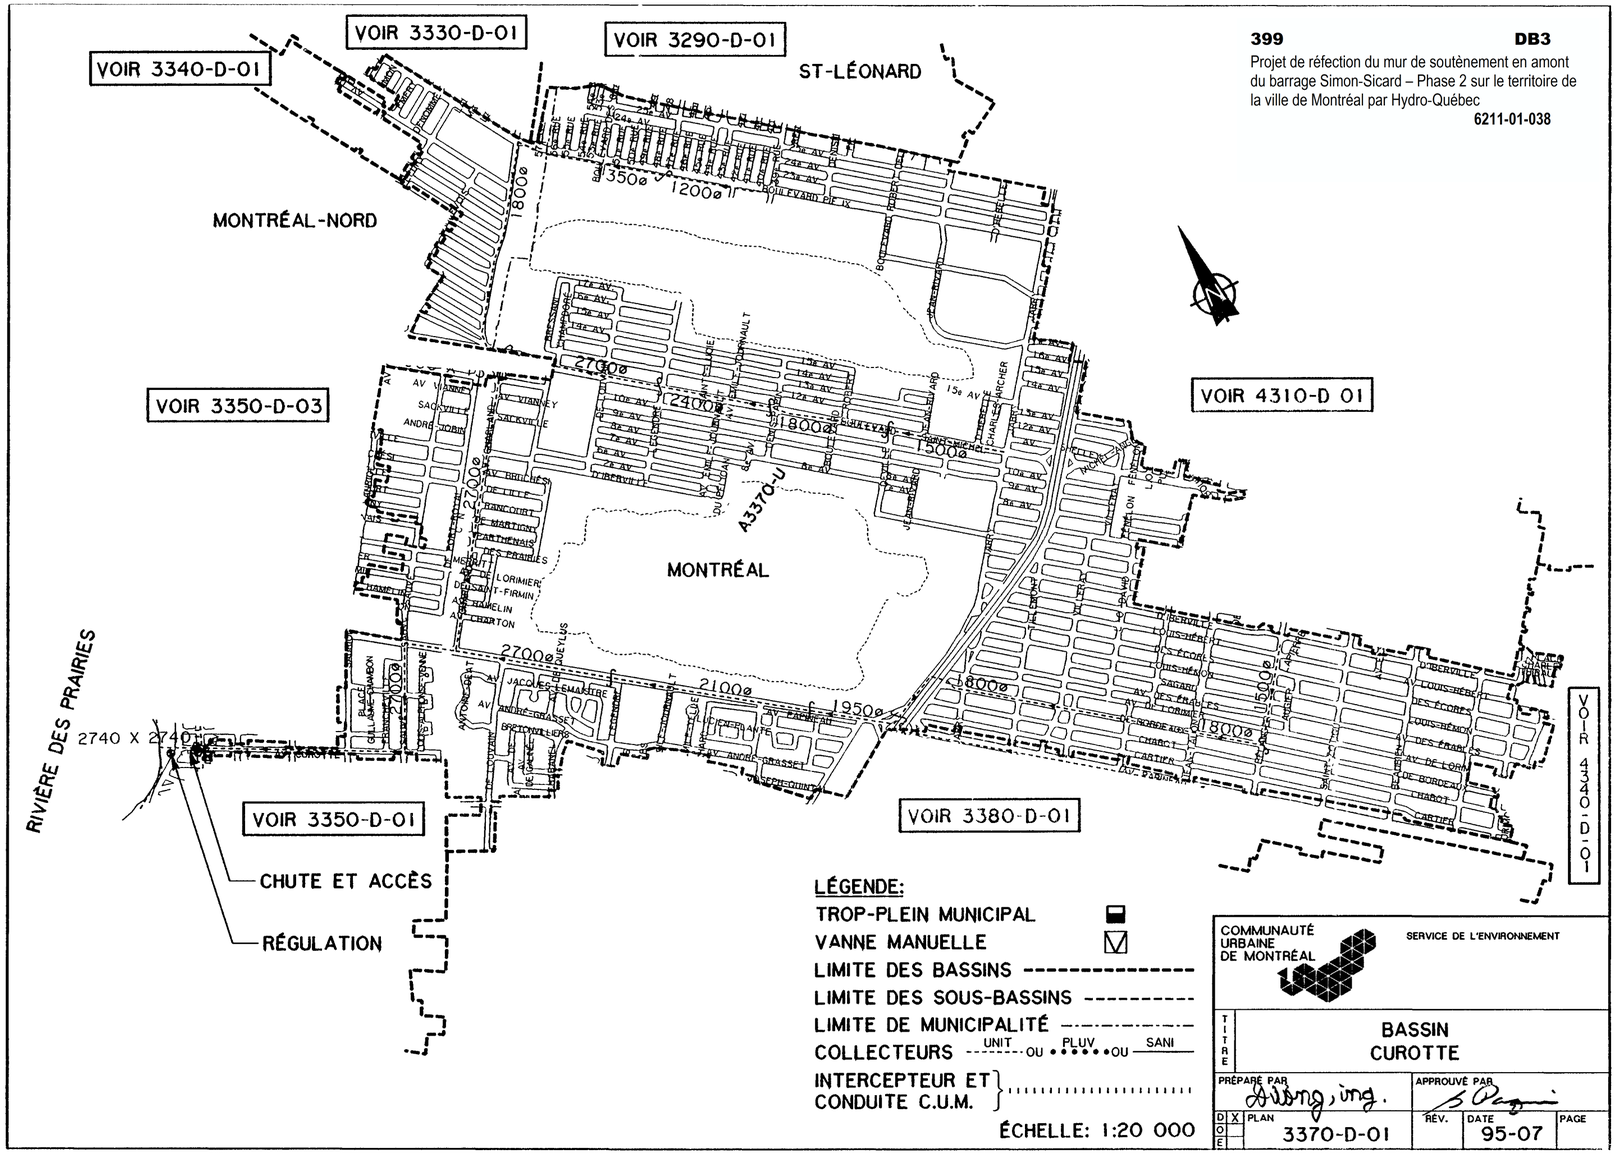
6211-01-038